


付近見取図

業務場所
鳥取市東町一丁目

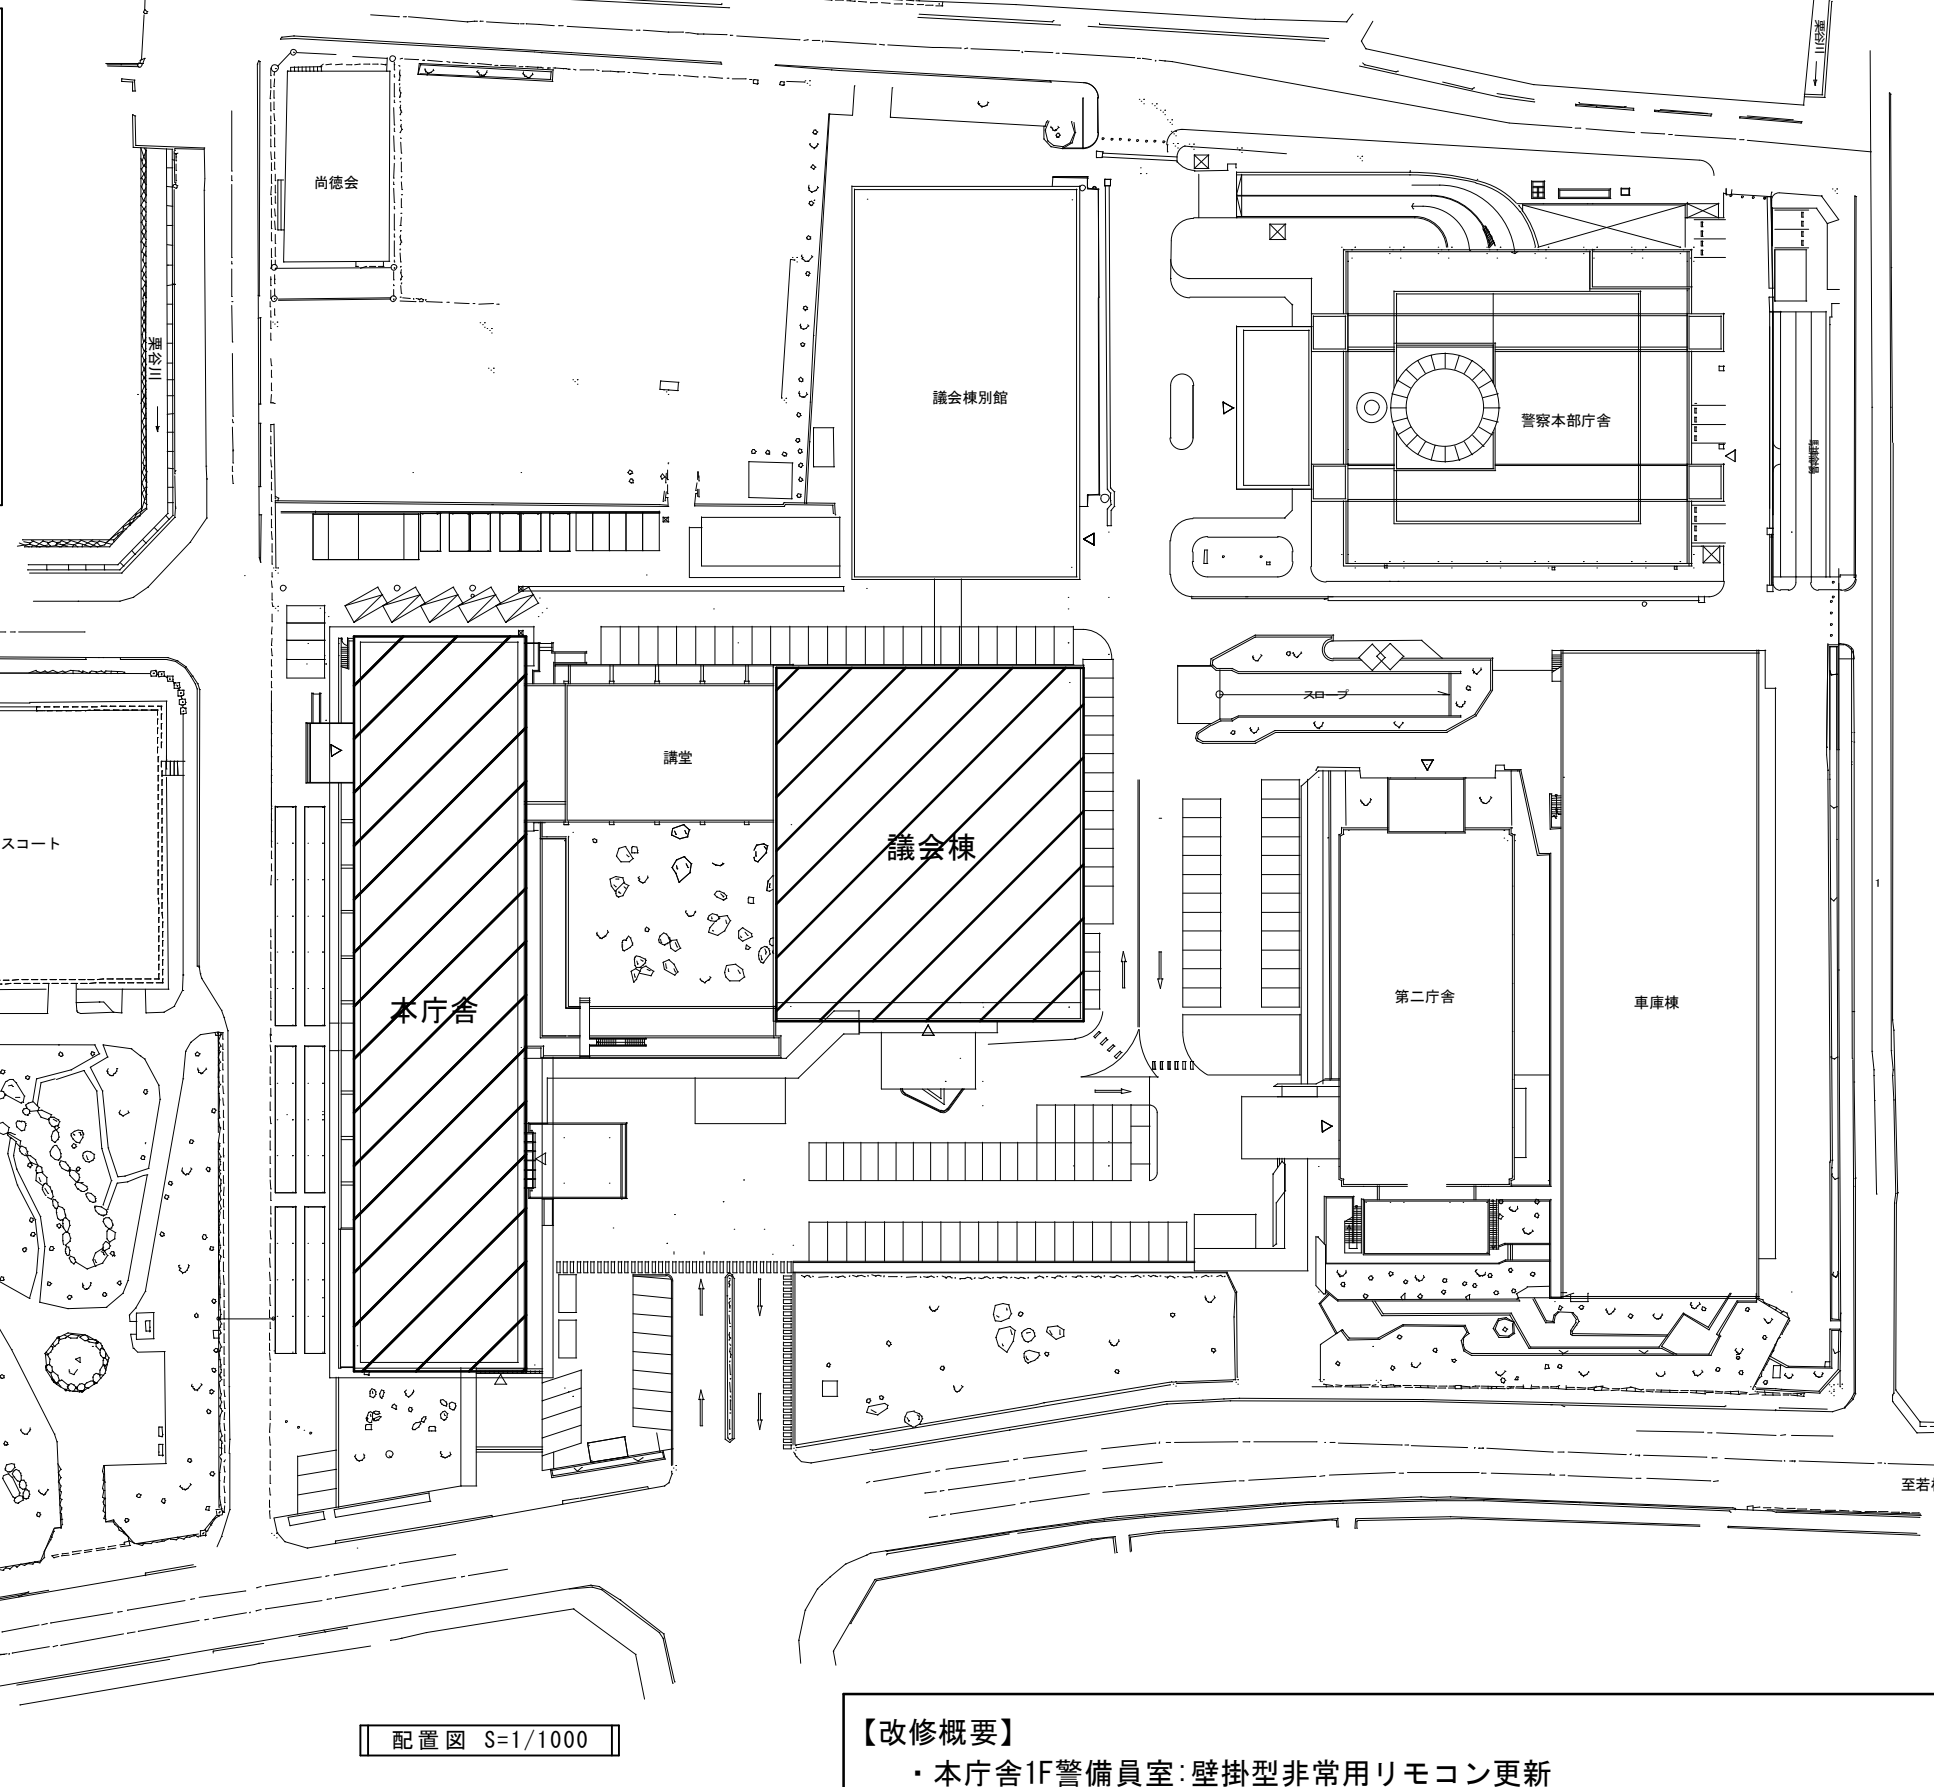



配置図 S=1/1000

改修対象建物

【改修概要】

- ・本庁舎1F警備員室:壁掛型非常用リモコン更新
- ・本庁舎3F放送室:ラック型非常放送用アンプ更新、放送卓撤去、業務放送用リモートマイク新設
- ・議会棟2F議会事務局:業務放送用リモートマイク更新


委託名称	県庁本庁舎非常放送設備更新業務	SCALE	DATA	鳥取県総務部総務課	年度	図面NO.
図名	配置図・付近見取図	1/1000	R8.6		R8	1

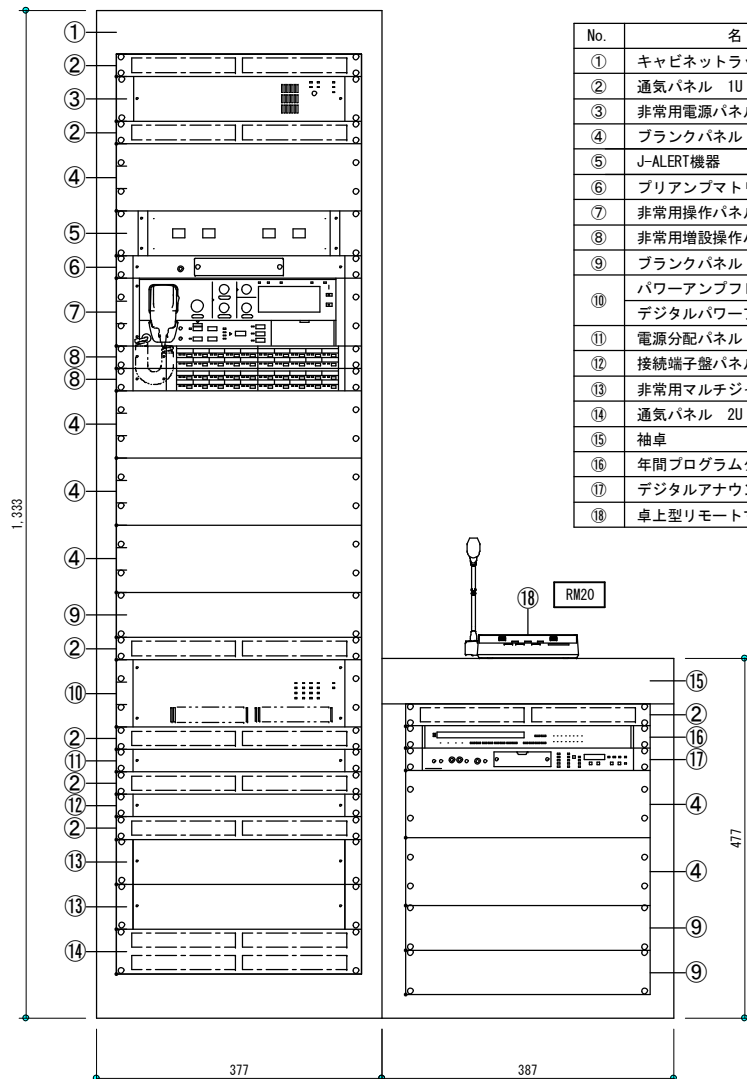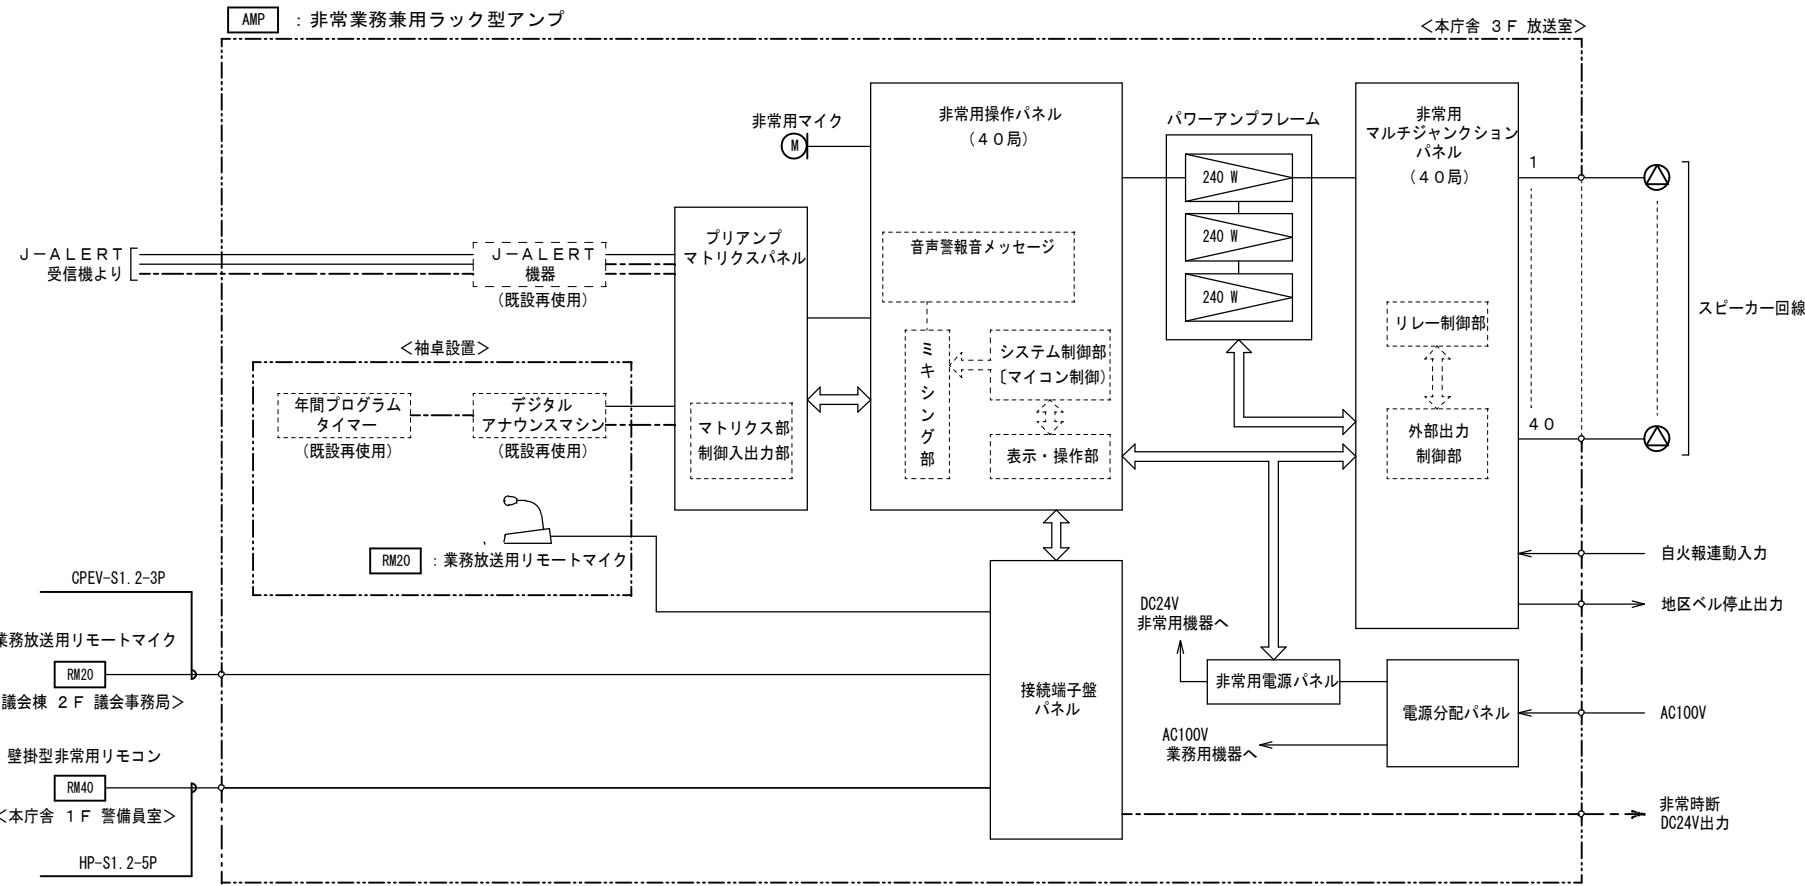

No.	名 称	参考品番
①	キャビネットラック	既設再使用
②	通気パネル 1U	PF-013B
③	非常用電源パネル	FS-2500DS
④	ブランクパネル 3U	BK-033B
⑤	J-ALERT機器	既設再使用
⑥	プリアンプマトリクスパネル	FS-2500PM
⑦	非常用操作パネル	FS-2500EP
⑧	非常用増設操作パネル 20局	FS-2520EP
⑨	ブランクパネル 2U	BK-023B
⑩	パワーアンプフレーム	FS-2500DF
⑪	デジタルパワーアンプモジュール240W×3	FS-024DA×3
⑫	電源分配パネル	FS-2500PD
⑬	接続端子盤パネル	FS-200JB
⑭	非常用マルチチャンネルパネル 20局	FS-2420JP
⑮	通気パネル 2U	PF-023B
⑯	袖卓	既設再使用
⑰	年間プログラムタイマー	既設再使用
⑱	デジタルアナウンスマシン	既設再使用
⑳	卓上型リモートマイク	RM-500

RM40 壁掛型非常用リモコン


(本庁舎 1F 警備員室)

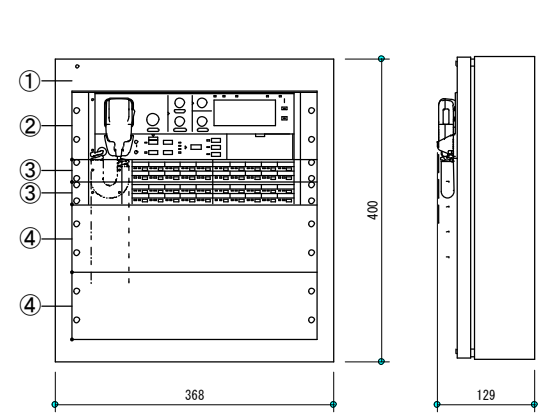

No.	名 称	参考品番
①	壁掛型非常業務リモコン用ラック	CR-113R
②	非常用リモコンパネル	FS-2500RM
③	非常用増設操作パネル 20局	FS-2520EP
④	ブランクパネル 3U	BK-033B


電 源	DC24V (本体より供給)
出力制御	40局 (グループ設定可)、通常一斉/緊急一斉
液晶表示	5.5型相当 バックライト付
音声入力	ライン/マイク×1、ライン×1
外部モニター	音声出力×1、制御出力×1
モニター	内蔵、音量調節可能、ハウリング防止回路付
フロントマイク	非常業務兼用、音量調節可能 (業務放送時のみ)
仕 上	パネル: 黒 ケース: オフホワイト

RM20 業務放送用リモートマイク (本庁舎 3F 放送室) (議会棟 2F 議会事務局)

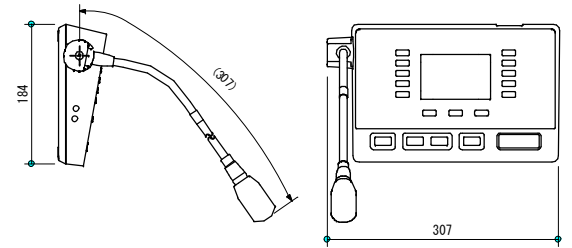


電 源	DC24V (本体システムから供給又はACアダプターより供給)
マイク	単一指向性エレクトレットコンデンサーマイク
入出力	AUX入力、制御入出力、音声出力 ×各1
チャイム	本体システム内蔵音源を使用 (本体システム設定により変更可能)
その他	音声明瞭化機能

常用電源	AC100V 50/60Hz	制御入力	緊急地震放送: 1系統、外部放送: 1系統 (緊急地震放送システムは停電時もニカド電池により動作可能のこと)
非常電源	DC24V (ニカド蓄電池)	制御出力	非常接点出力: 1系統、外部モニター: 1系統 (停電時もニカド電池により動作可能のこと)
定格出力	720W (240W×3)	点検機能	点検モード時、非常断24V遮断なし、音声出力なしで動作チェックが可能であること
音声入力	8入力+外部放送入力	出火階情報	点検用音源内蔵、点検用音声入力搭載 (音量調整可)、自己診断機能搭載、総合点検残時間表示機能、
出力制御	非常・業務とも40局+一斉 (一斉は緊急・通常の2モード選定式)	フロントマイク	単一指向性ダイナミック型 非常業務兼用、音量調節可能 (業務放送時のみ)
非常警報音	音声合成音 (第1シグナル、第2シグナル、感知器発報放送、火災放送、非火災報放送) 日本語/二か国語 (日本語+英語) の切換式	機 能	自火報連動機能、液晶表示 (放送手順、動作設定表示、異常表示、動作履歴、タイマー移行残時間表示等)
出火階情報	81種類標準搭載	リモコン	非常用 (業務兼用) 最大16台接続可 (システム拡張時)
フロントマイク	単一指向性ダイナミック型	業務用	最大8台接続可 (システム拡張時)
機 能	自火報連動機能、液晶表示 (放送手順、動作設定表示、異常表示、動作履歴、タイマー移行残時間表示等)	接点式	最大12台接続可 (システム拡張時)
マイク	単一指向性エレクトレットコンデンサーマイク	非常時断電源	2系統 DC24V 各250mA (非常時に電源供給断)
入出力	AUX入力、制御入出力、音声出力 ×各1		
チャイム	本体システム内蔵音源を使用 (本体システム設定により変更可能)		
その他	音声明瞭化機能		
		■その他	
			既設J-ALERT機器、既設年間プログラムタイマー、既設デジタルアナウンスマシン組込

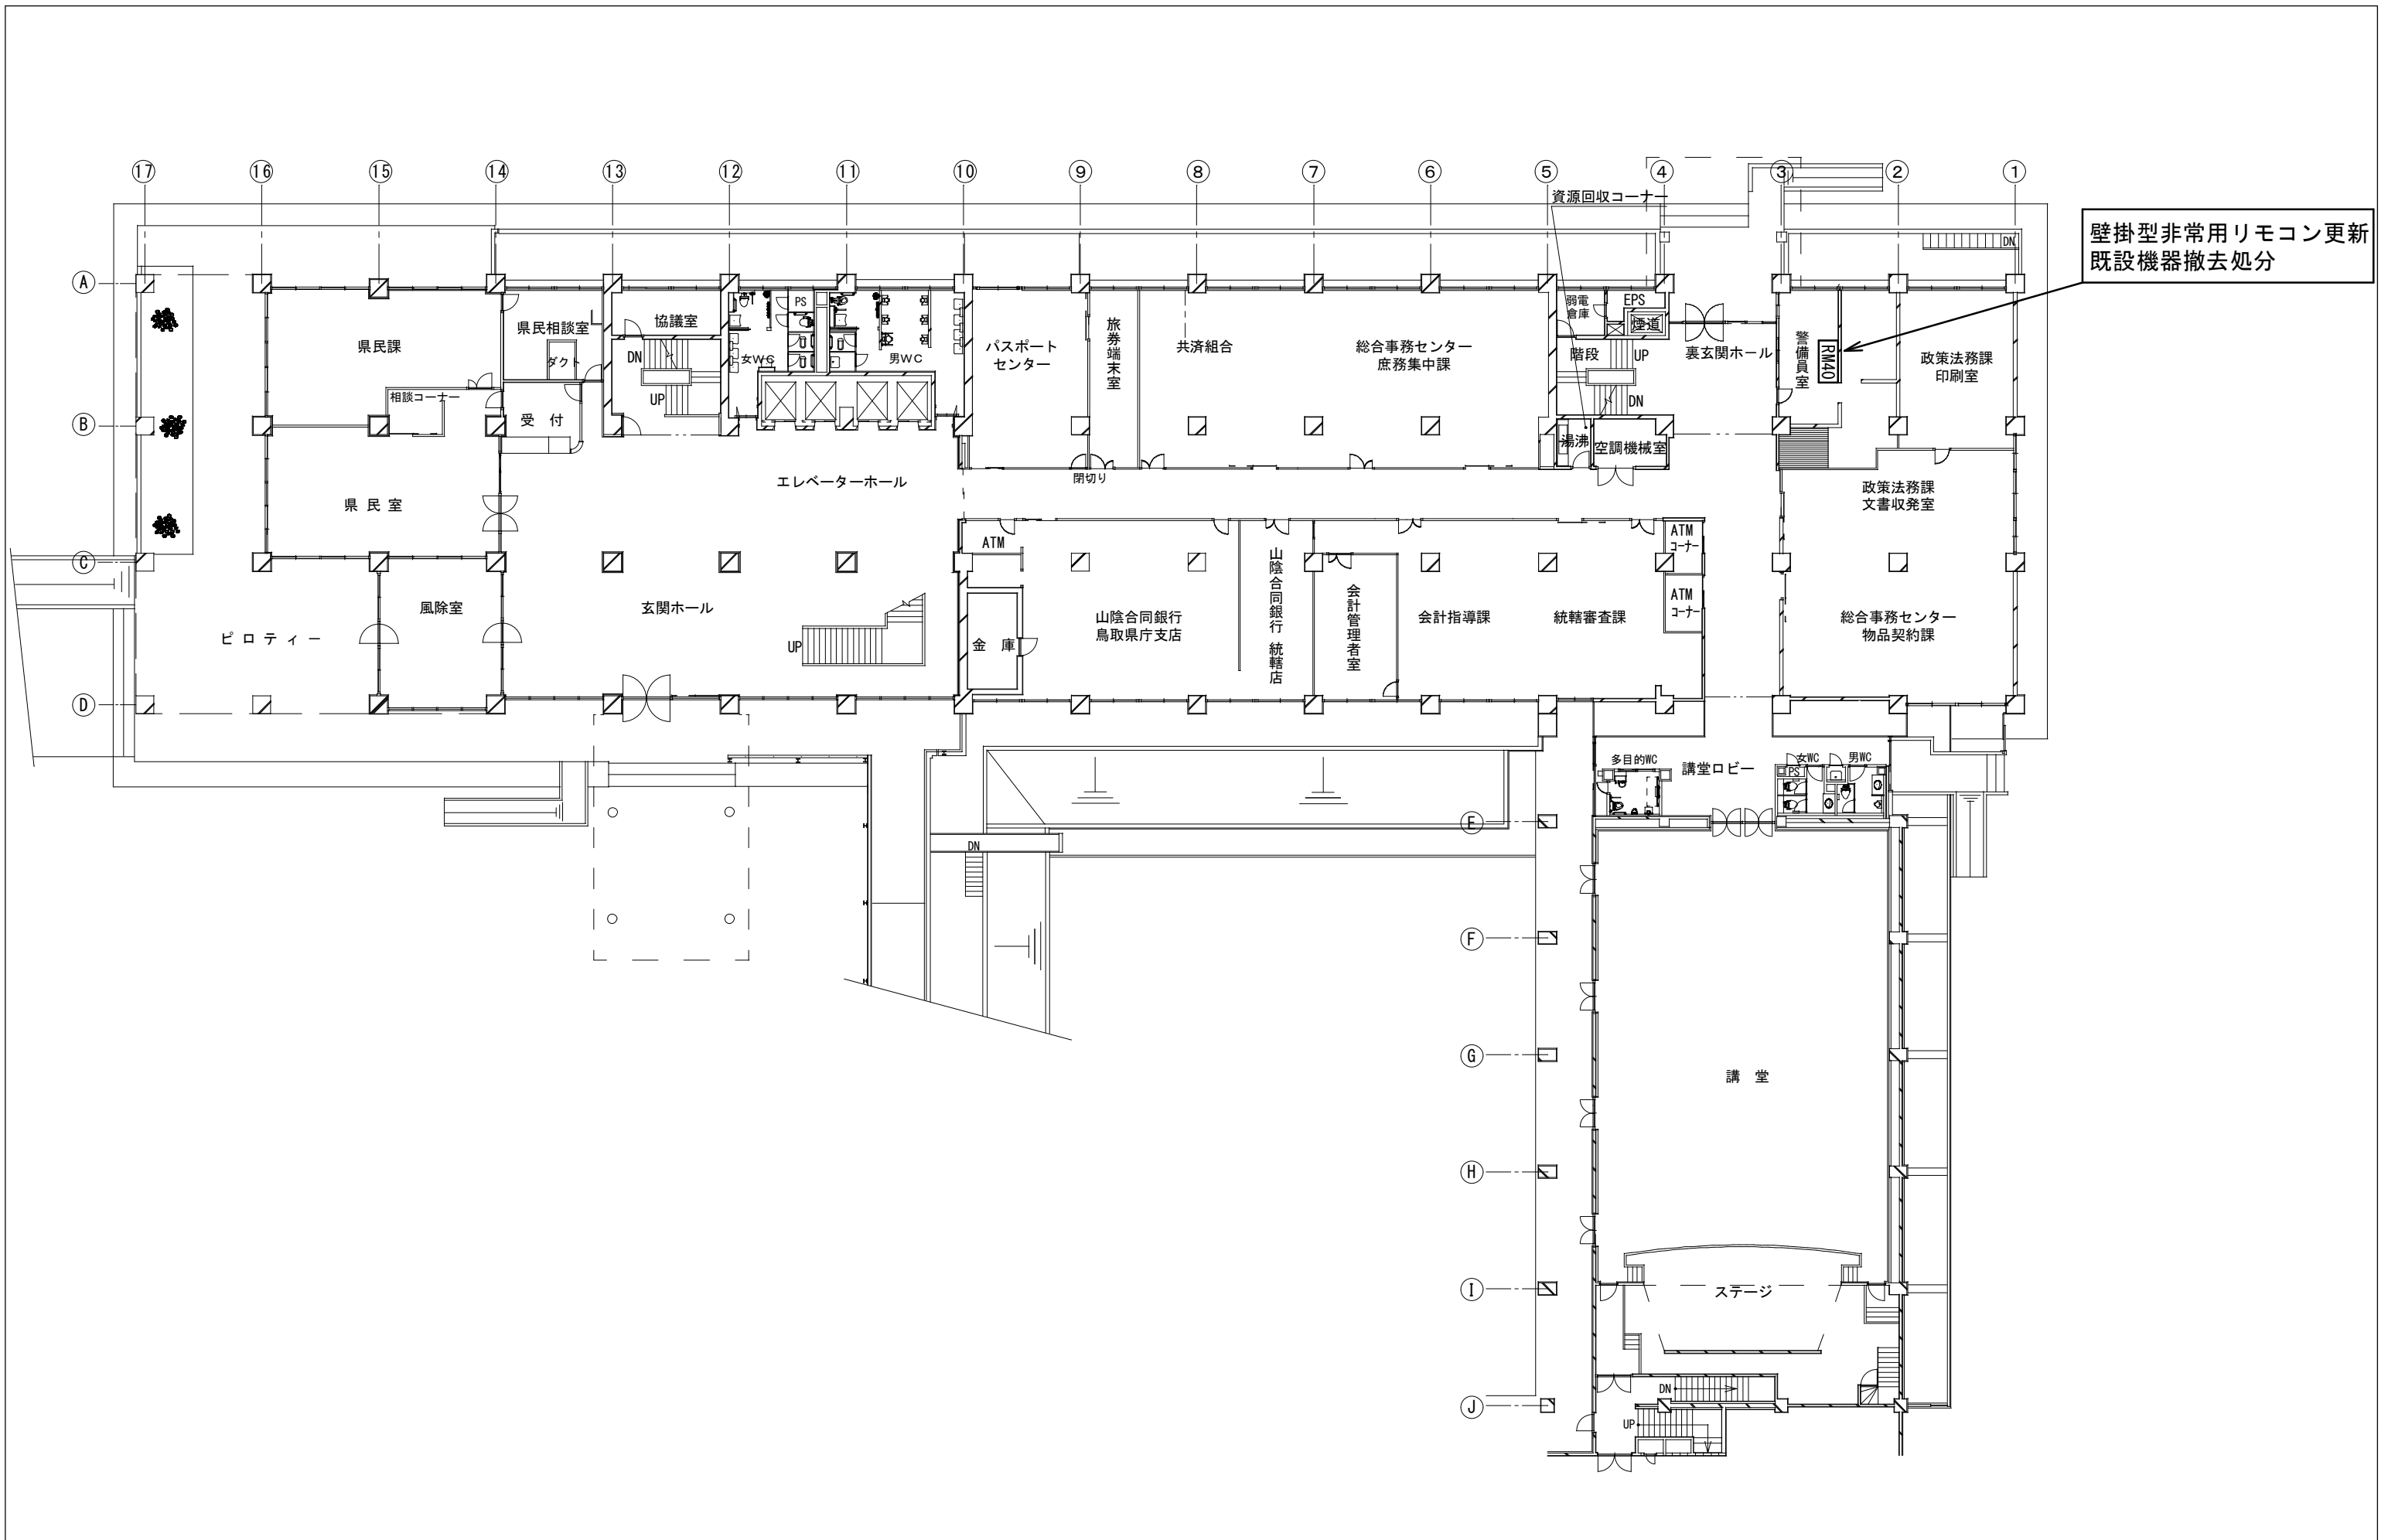


壁掛型非常用リモコン更新
既設機器撤去処分


委託名称	県庁本庁舎非常放送設備更新業務	SCALE	DATA	鳥取県総務部総務課	年度	図面NO.
図名	本庁舎1階平面図	1/300	R8.6		R8	3

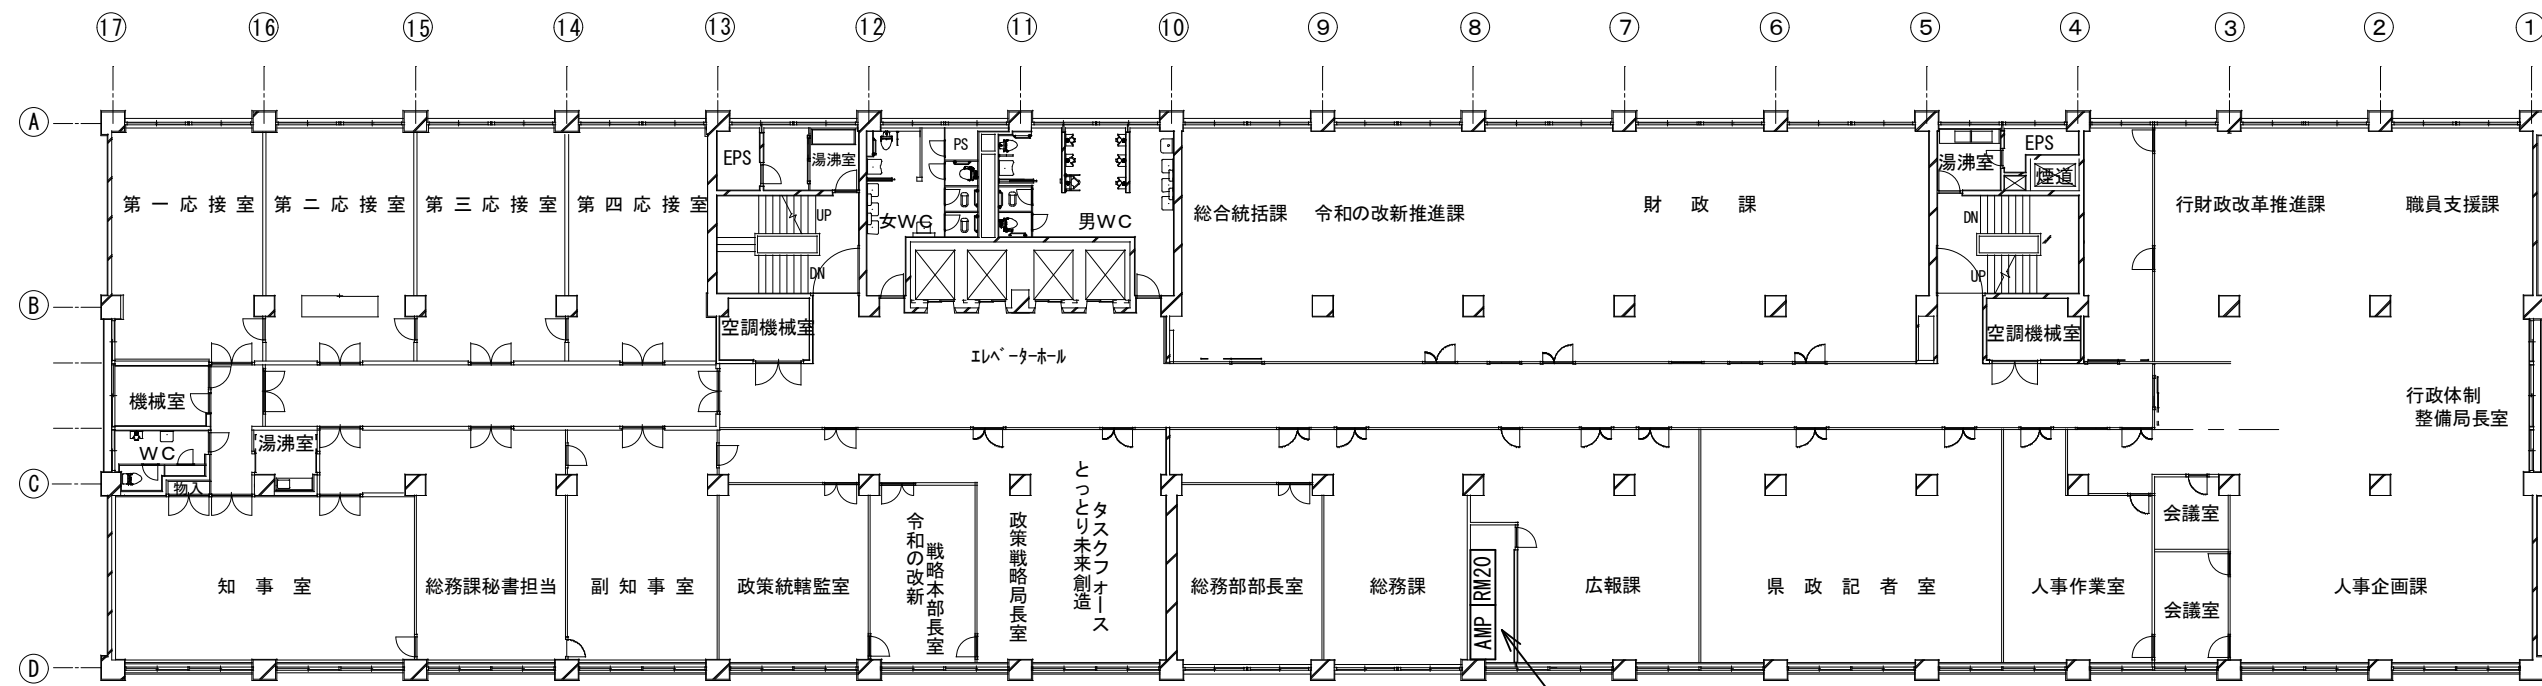

非常放送用アンプ更新（ラック再使用）
 ラック内既設機器撤去処分（J-ALERT機器再使用）
 既設放送卓撤去処分（袖卓再使用）
 木製ラック撤去処分
 （年間プログラムタイマー、デジタルアナウンスマシ再使用）
 業務放送用リモートマイク新設

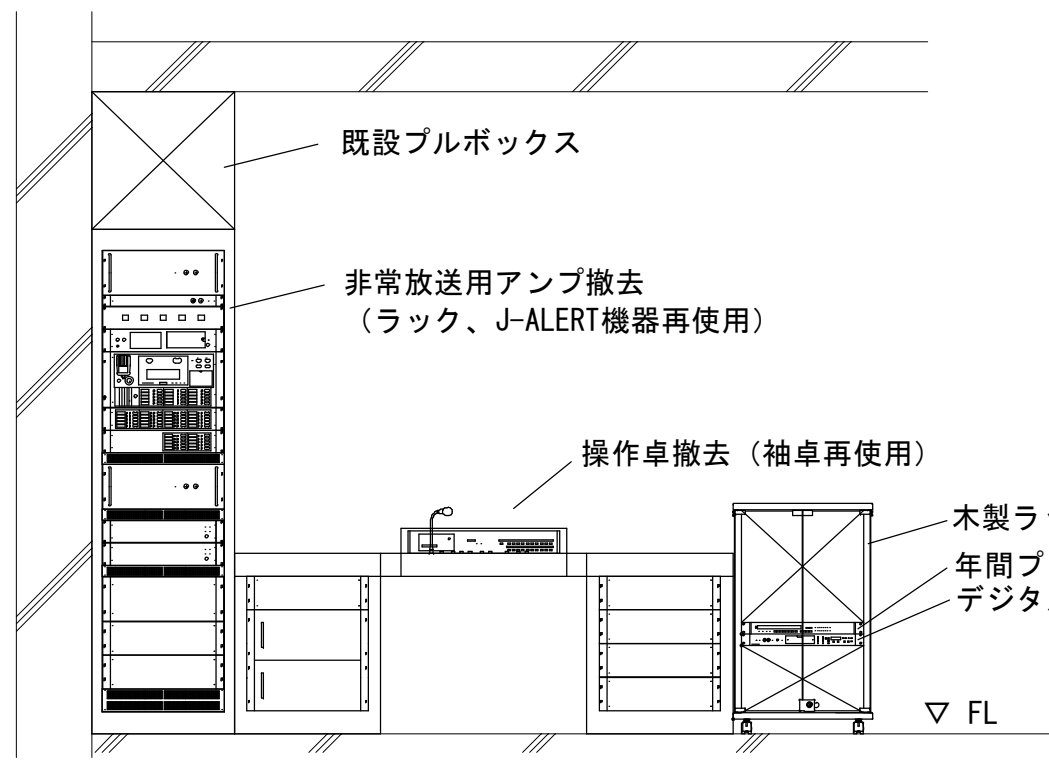


改修前

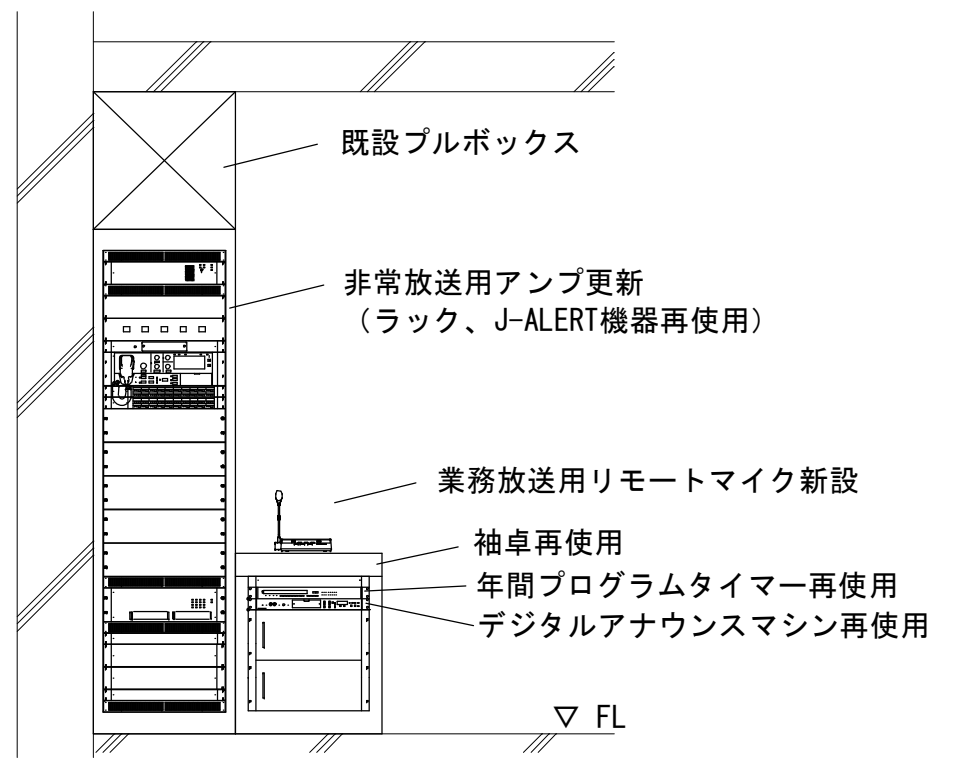

改修後


業務名称	県庁本庁舎非常放送設備更新業務	SCALE	DATA	鳥取県総務部総務課	年度	図面NO.
図名	本庁舎3階平面図・放送室立面図	1/300	R8.6		R8	4

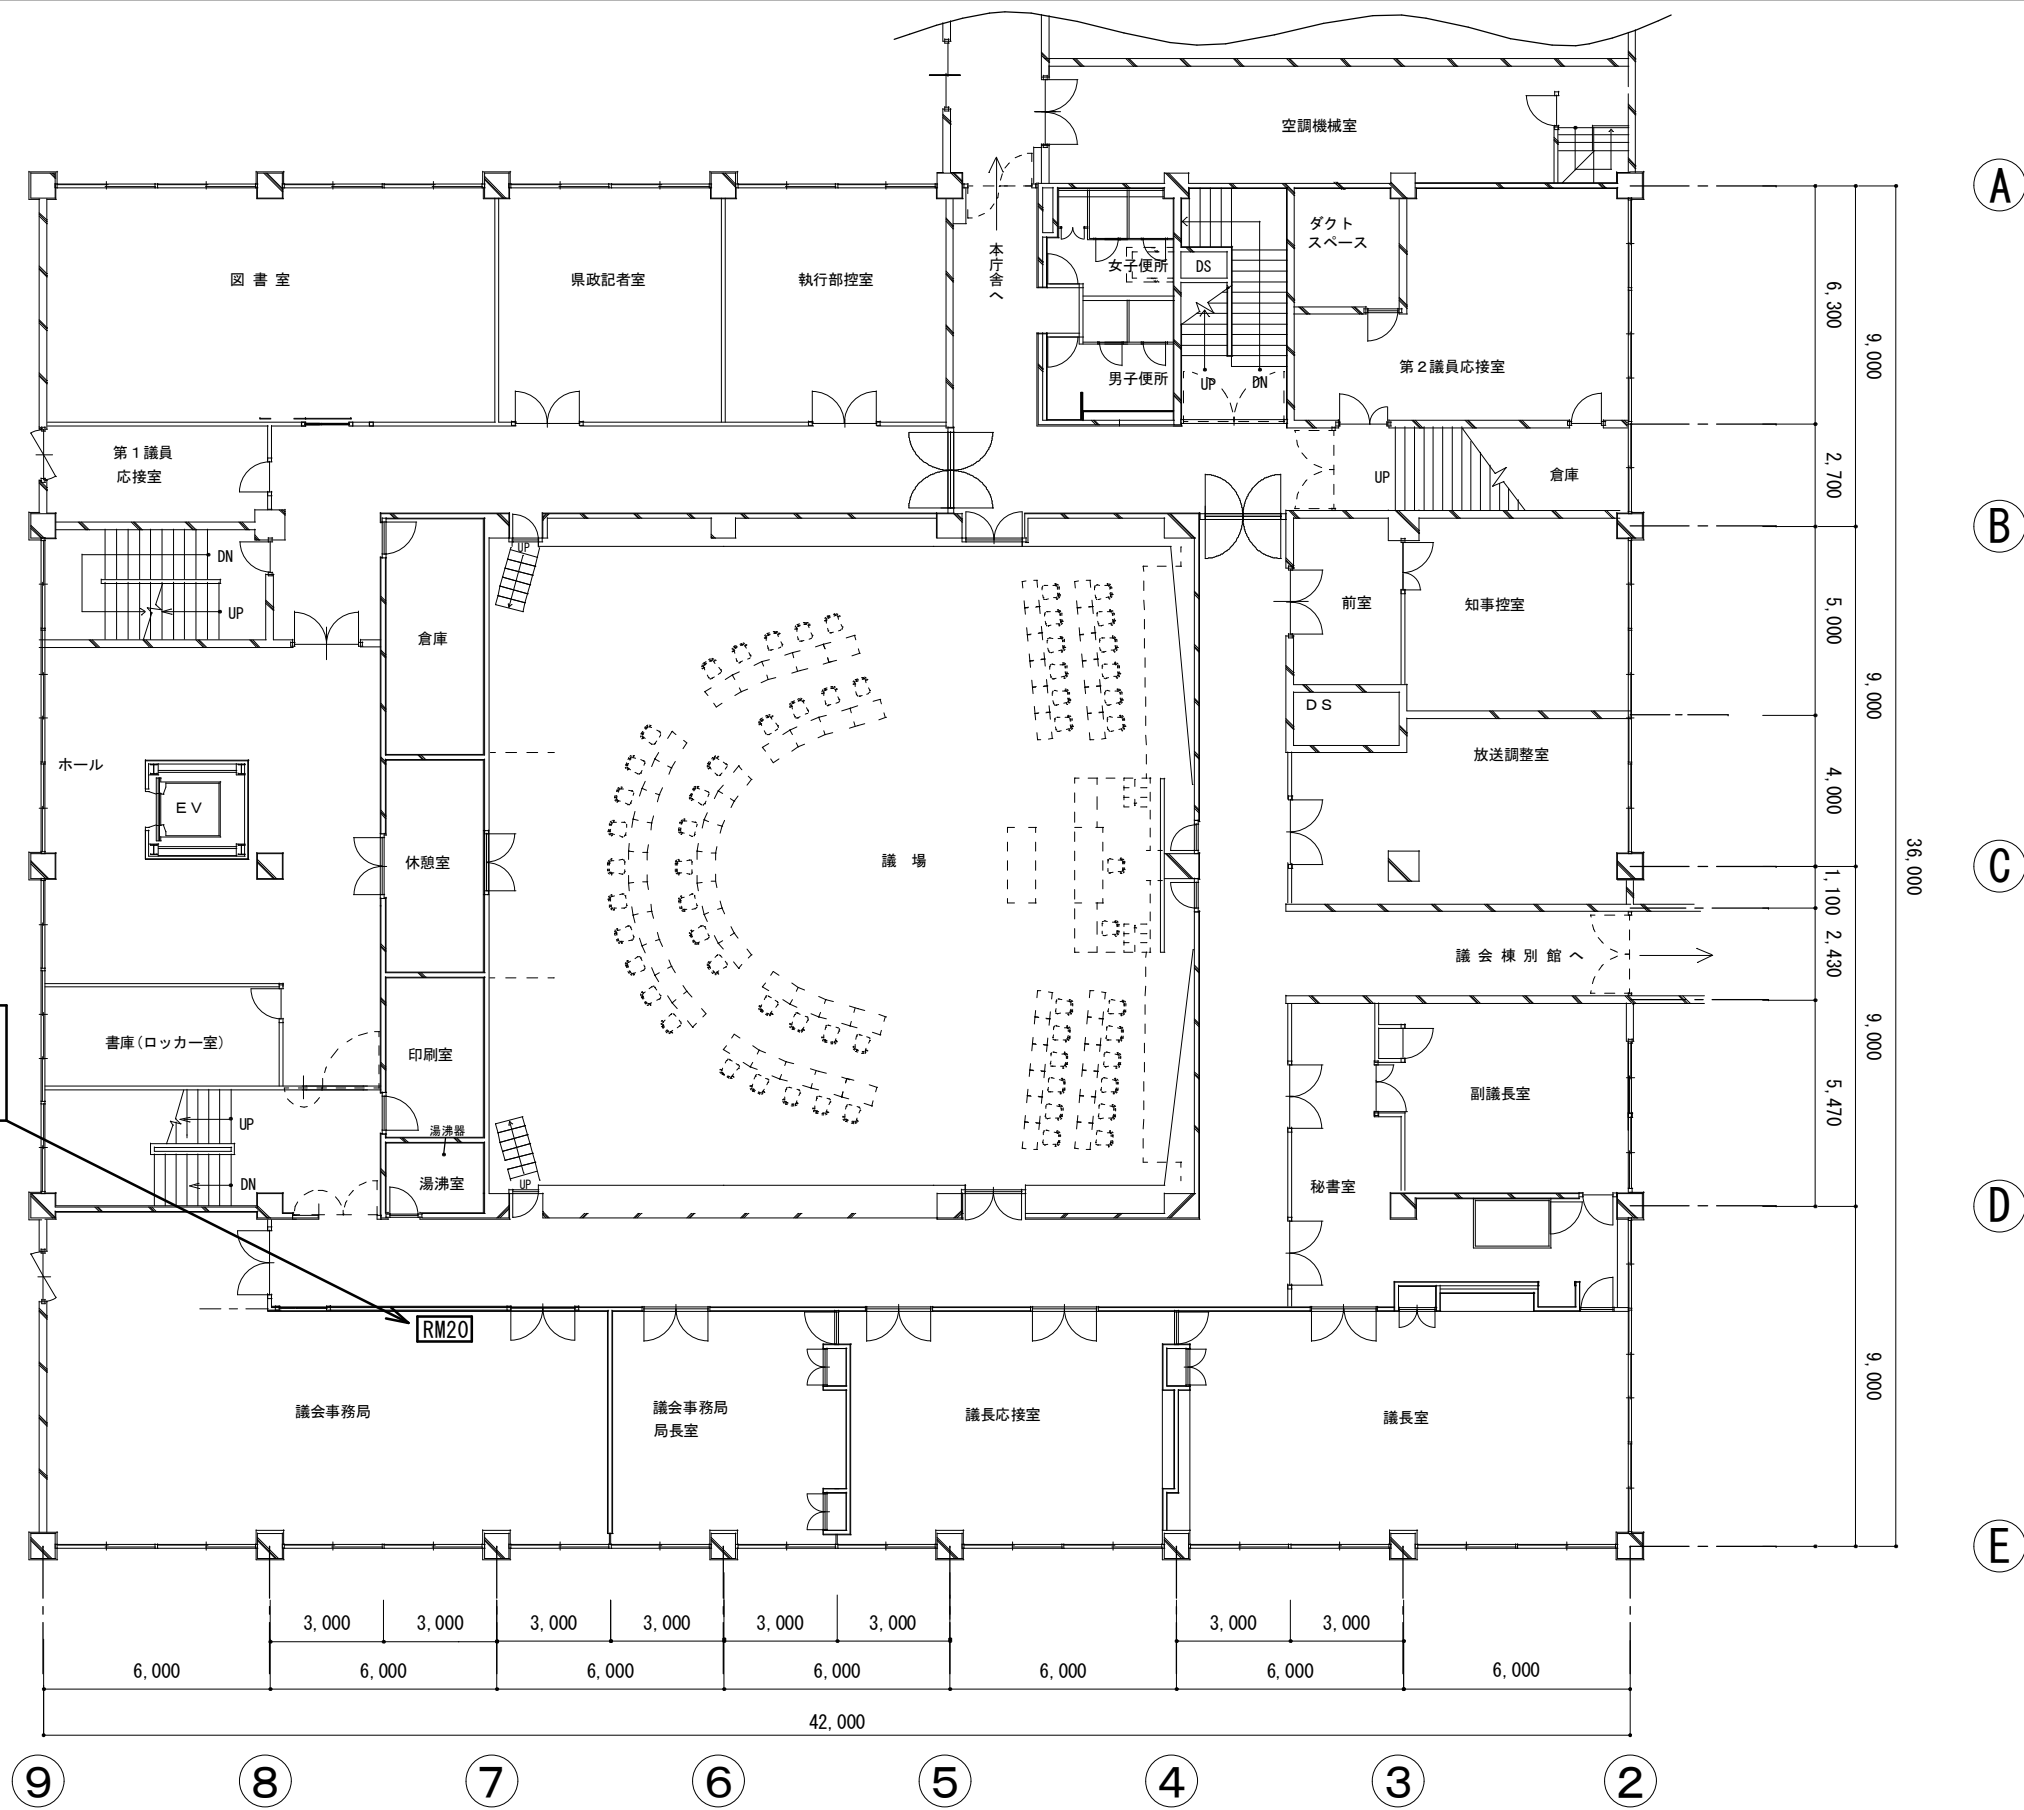

業務放送用リモートマイク更新
既設機器撤去処分


委託名称	県庁本庁舎非常放送設備更新業務	SCALE	DATA	鳥取県総務部総務課	年度	図面NO.
図名	議会棟2階平面図	1/200	R8.4		R8	5

非常放送用アンプ (本庁舎 3F 放送室)

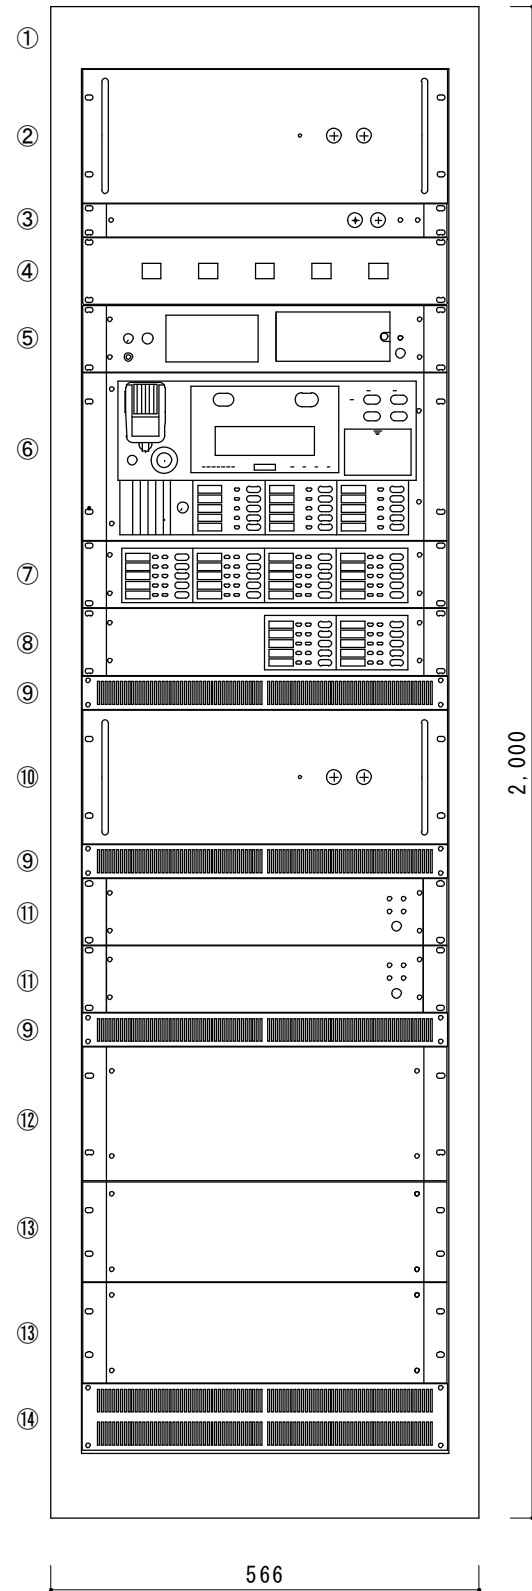


No.	名称	品番
①	キャビネットラック	既設再使用
②	パワーアンプ	PF-013B
③	直流電源パネル	AD-011
④	J-ALERT機器	既設再使用
⑤	プリアンプパネル	PP-025
⑥	非常業務兼用操作パネル	EP-0510
⑦	20局増設用操作パネル	EP-029-20
⑧	10局増設用操作パネル	EP-029-10
⑨	通気パネル 1U	PF-013B
⑩	360Wパワーアンプパネル	PA-3640B
⑪	非常電源パネル	DS-029
⑫	非常業務兼用ジャンクションパネル	JP-0410
⑬	増設用ジャンクションパネル	JP-039-20
⑭	通気パネル 2U	PF-023B

壁掛型非常用リモコン (本庁舎 1F 警備員室)

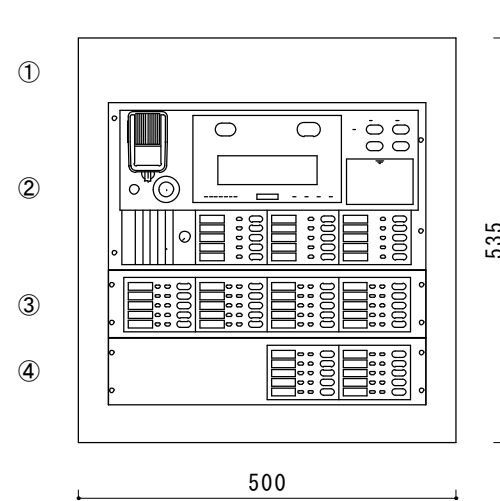


No.	名称	品番
①	壁掛型非常業務リモコン用ラック	
②	非常業務兼用遠隔操作パネル	EP-059R
③	20局増設用操作パネル	EP-029-20
④	10局増設用操作パネル	EP-029-10

リモートマイク (議会棟 2F 議会事務局)

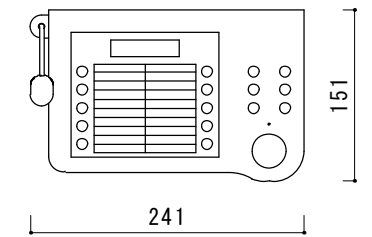

デスク型操作卓 (本庁舎 3F 放送室)

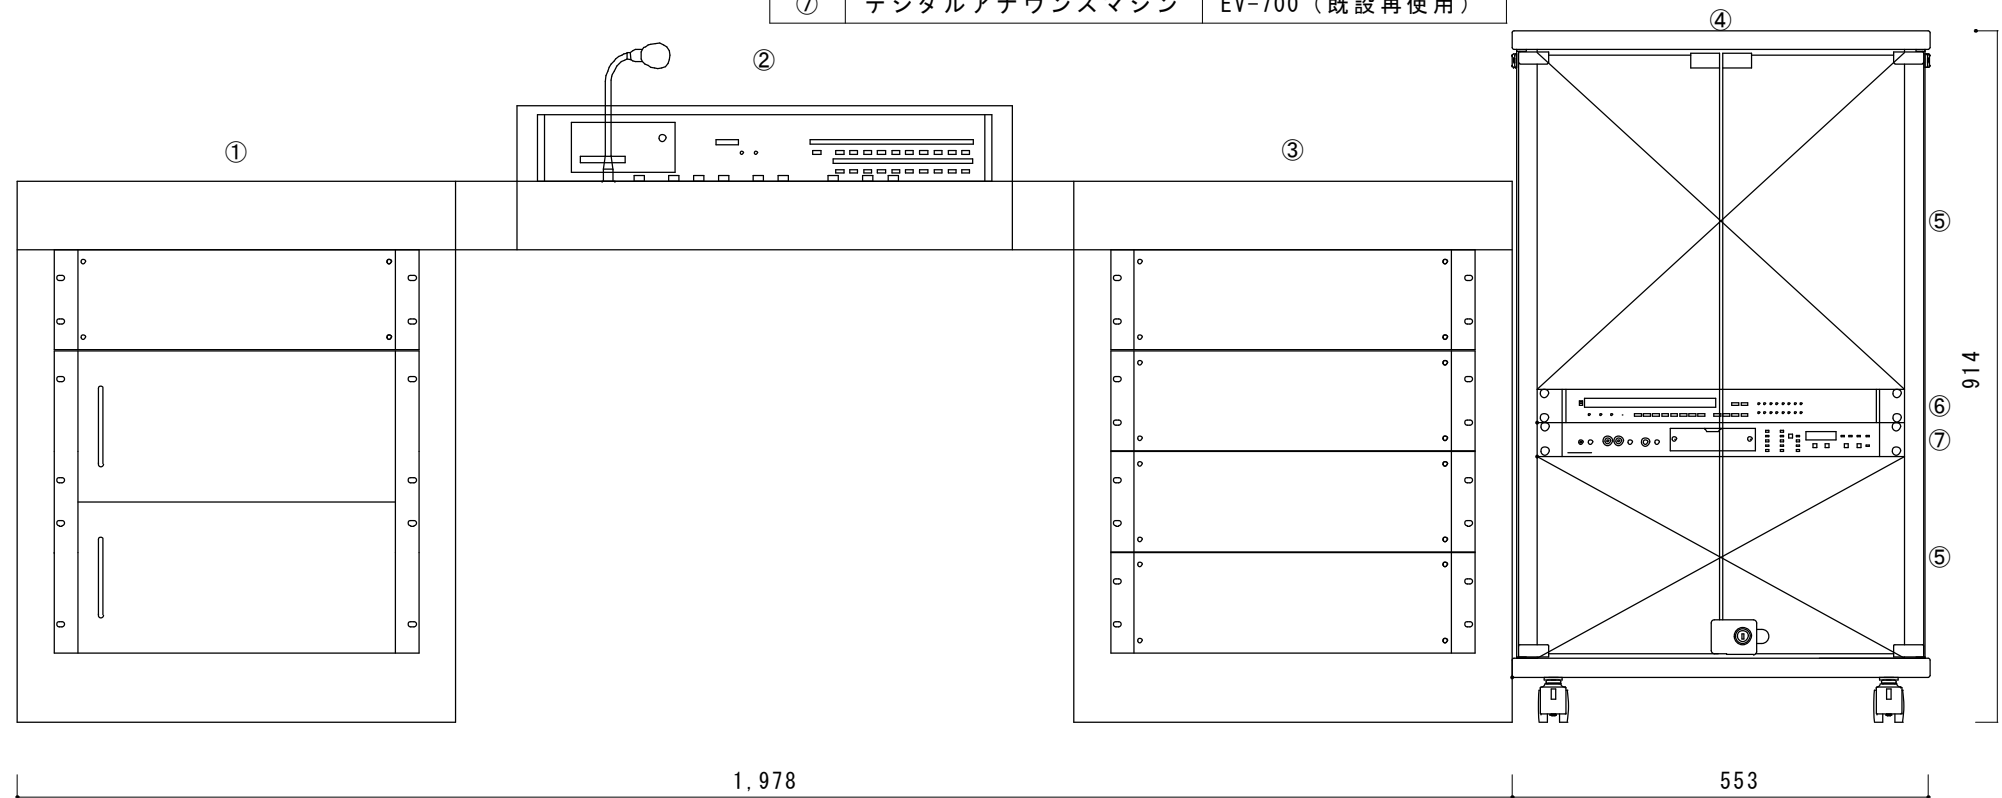

No.	名称	品番
①	袖卓	既設再使用
②	操作卓	DA-101-20
③	袖卓	—
④	木製ラック	WR-018EB
⑤	演奏機器	—
⑥	年間プログラムタイマー	TT-8000 (既設再使用)
⑦	デジタルアナウンスマシン	EV-700 (既設再使用)

委託名称	県庁本庁舎非常放送設備更新業務	SCALE	DATA	鳥取県総務部総務課	年度	図面NO.
図名	放送設備 撤去機器姿図	—	R8.6		R8	6