別紙５－１

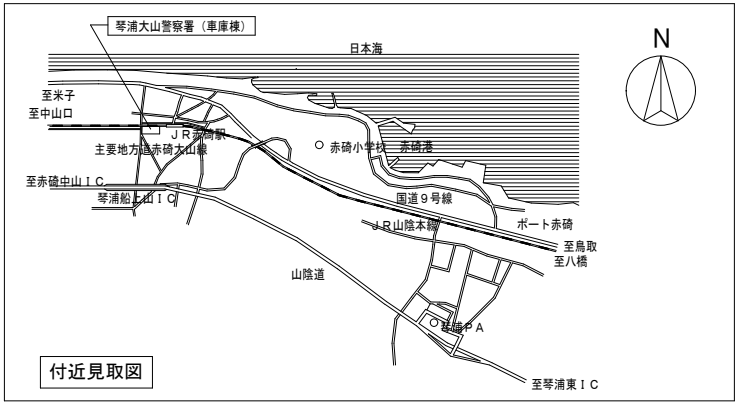

付近見取図

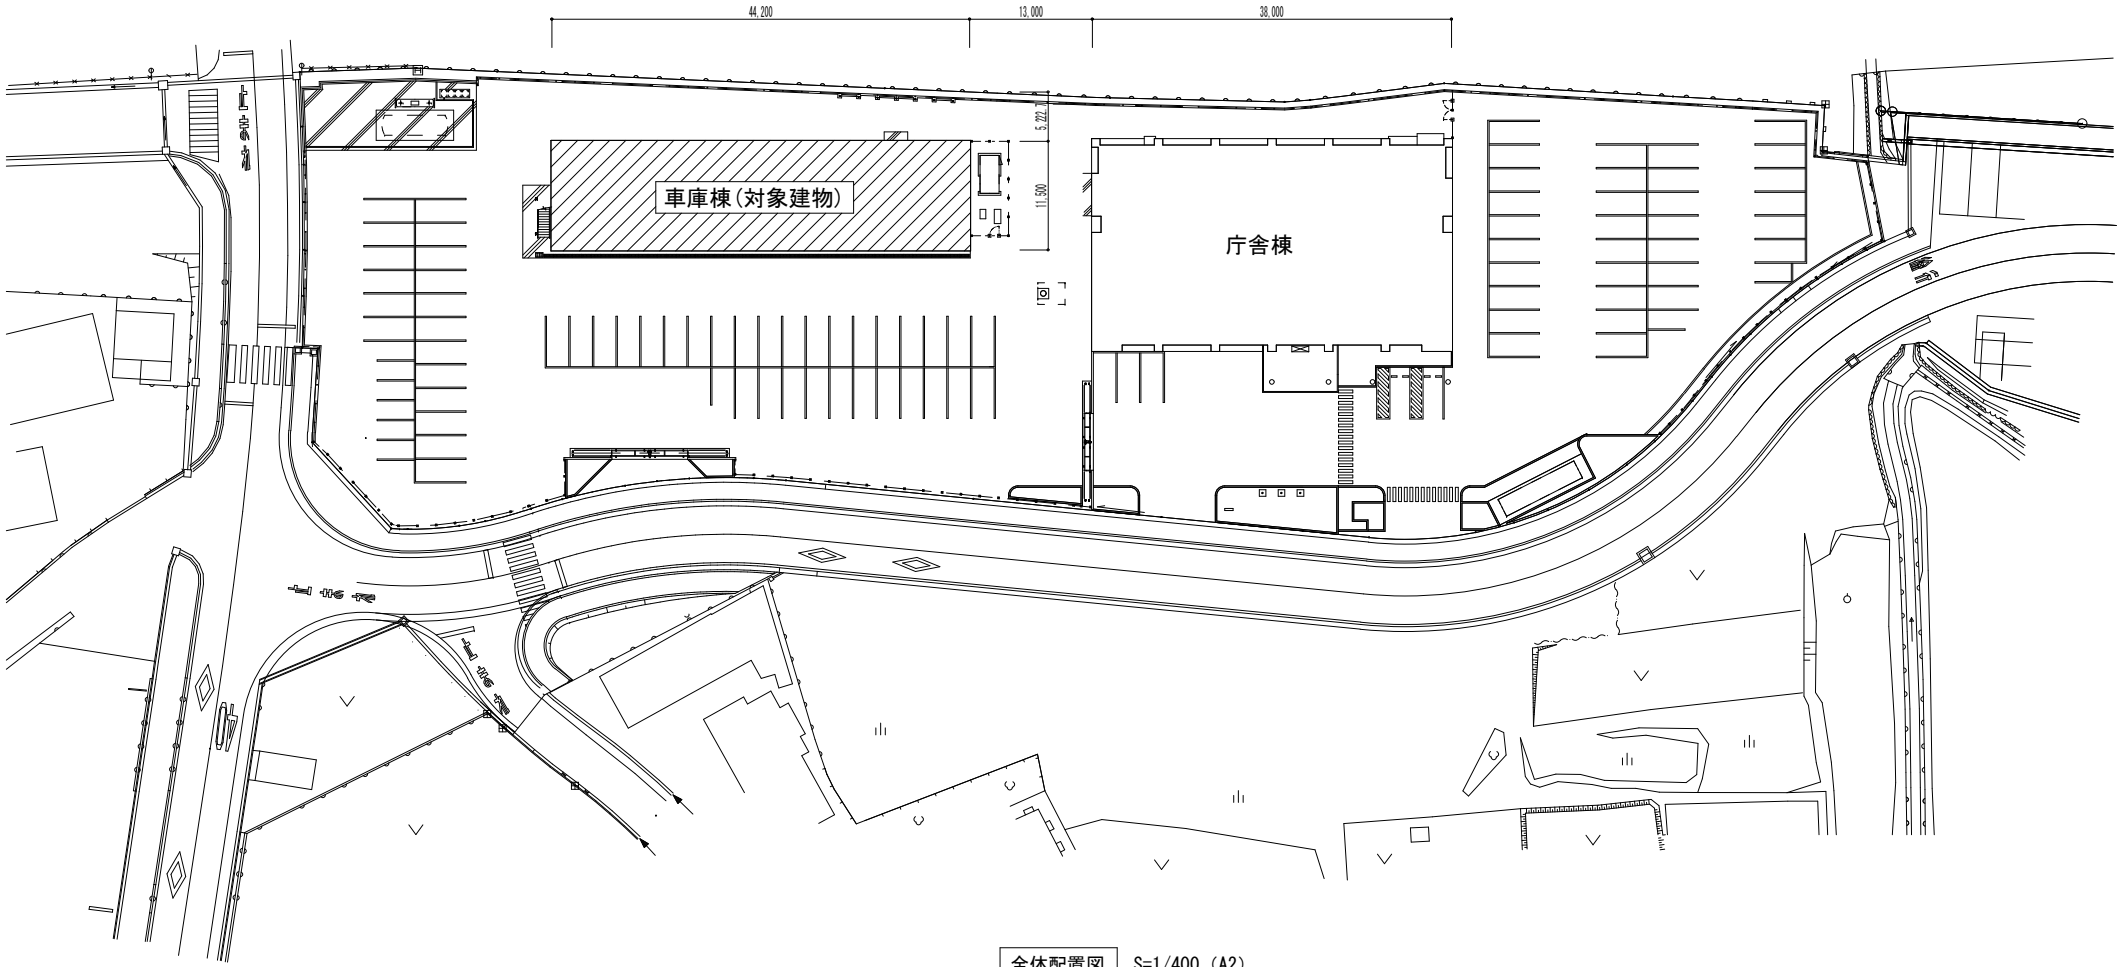

全体配置図　S=1/400（A2）

琴浦大山警察署

別紙５－１

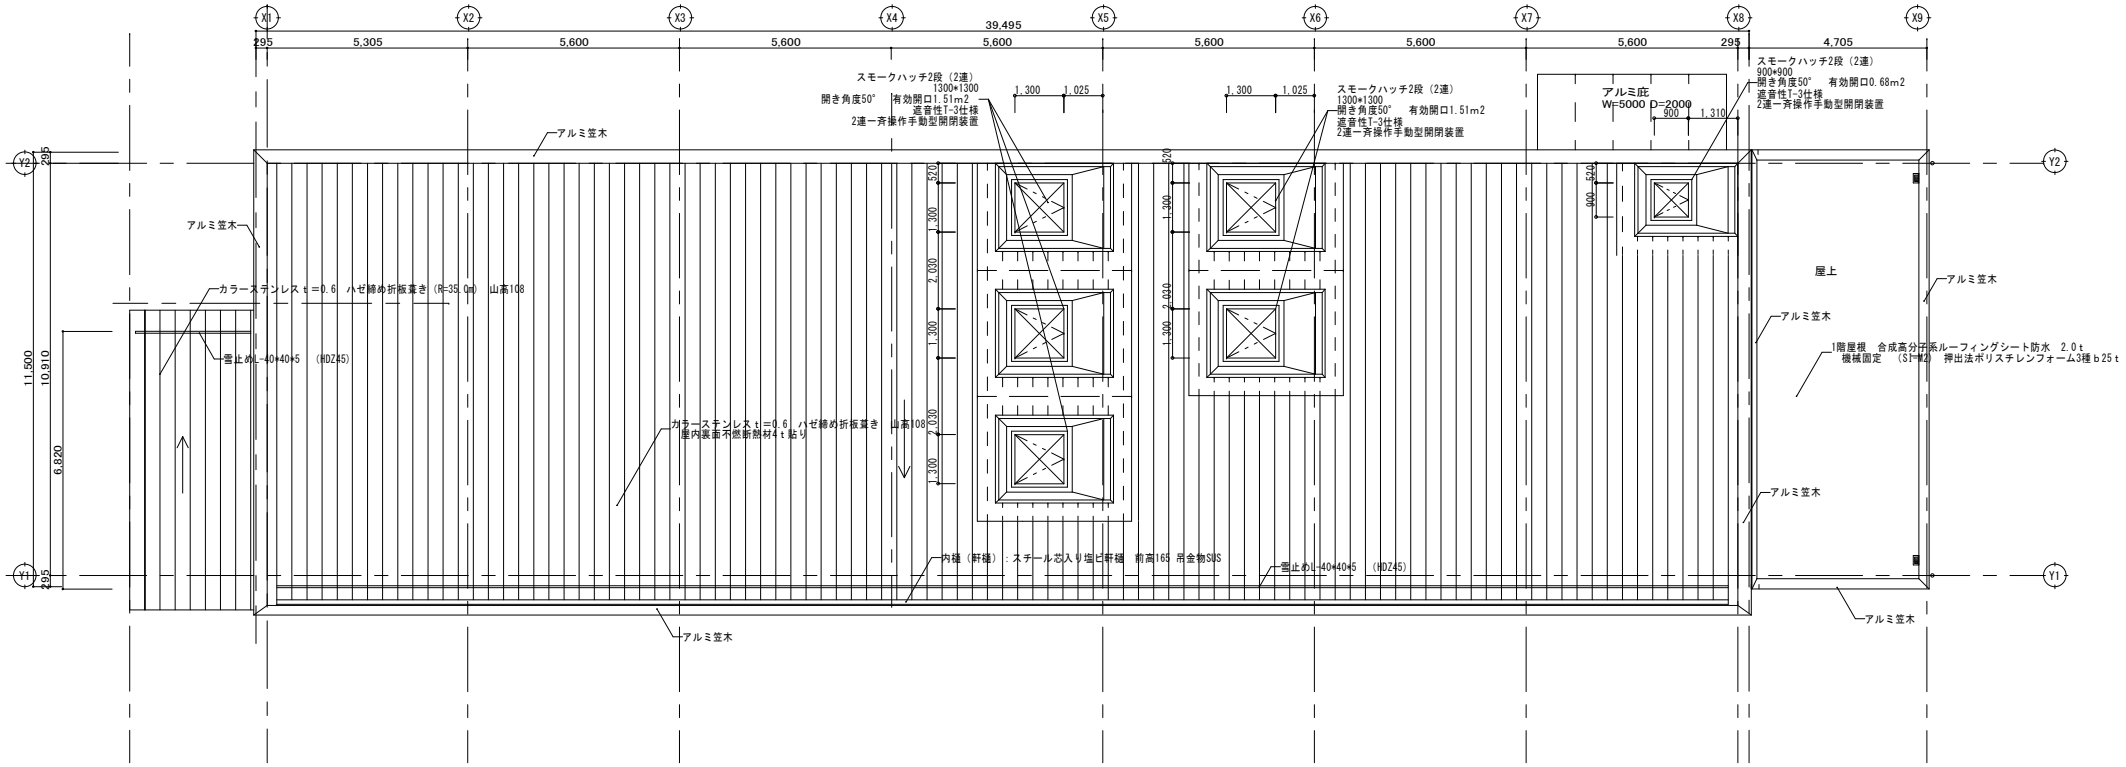

車庫棟屋上平面図　S=1/100（A2）

琴浦大山警察署