


全体配置図 S=1/600 (A3)



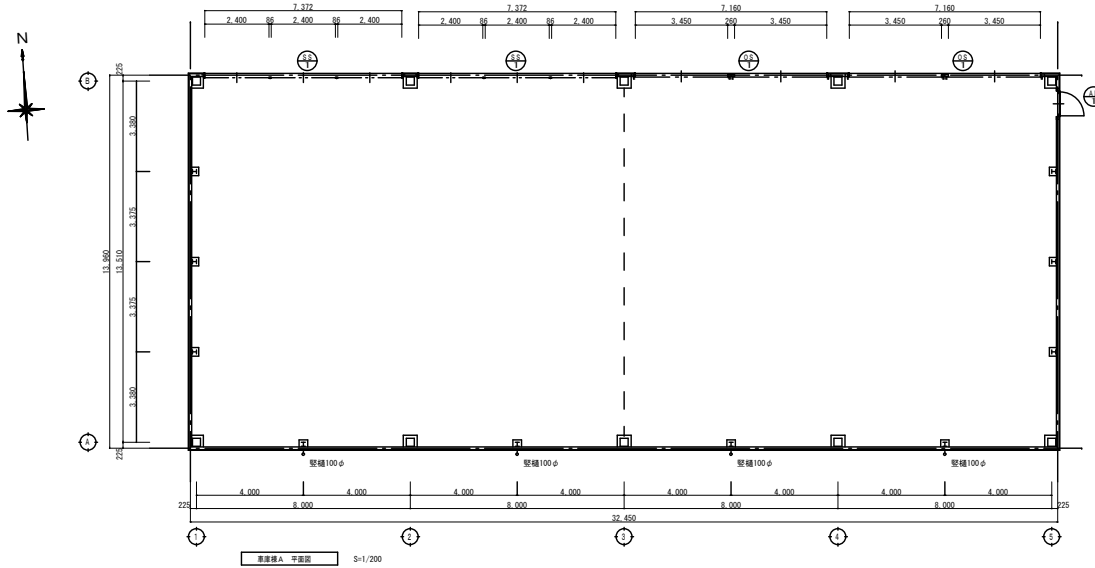

車庫棟屋上平面図 S=1/200 (A3)

<外部仕上げ>  
 屋根：カラーG.L鋼板0.8t折板葺き(140H、ボルトレスタイプ)  
 専用軒先遮風面戸、タイトフレーム  
 断熱材：無機質高充填フォーム4t(裏張り)  
 グラバ、カラーG.L鋼板0.9t加工(250H)  
 真止め水切：カラーG.L鋼板0.5t加工

外壁：角波カラーG.L鋼板0.4t張  
 P.B12.5t下地  
 遮断防水シート張り

根廻り：コンクリート打放し

軒天：折板葺かし


軒柱：折板用塩ビ角柱150W~205W×120H  
 折板用吊金具φ50、自在ドレン100用

壁：折板用吊金具φ50、自在ドレン100用  
 縦柱：カラーV.P100φ、組み金具φ1200内外(垂鉛メッキ品)


<内部仕上げ>  
 床：コンクリート金コテ押さえ(床目地切)  
 根廻り：コンクリート打放し

壁：外壁下地P.B12.5t張り、鉄骨軸組葺かし(溶融亜鉛メッキ処理のまま)

天井：折板裏張り断熱材葺かし、鉄骨小屋組葺かし(溶融亜鉛メッキ処理のまま)

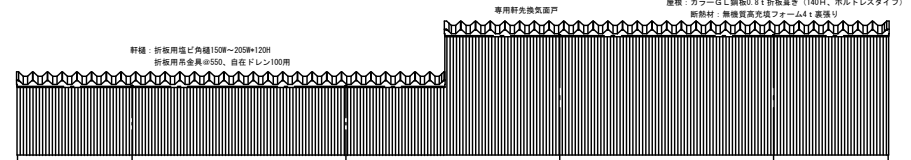

車庫棟南立面図 S=1/200 (A3)

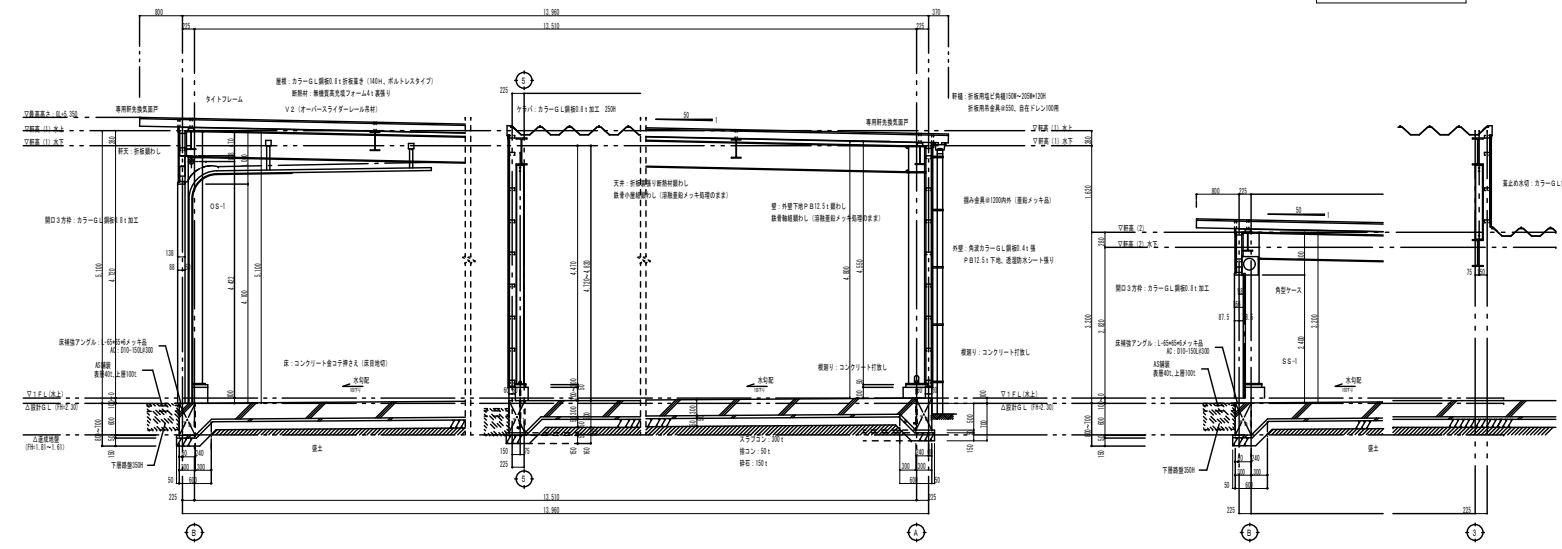

車庫棟断面詳細図 S=1/100 (A3)