



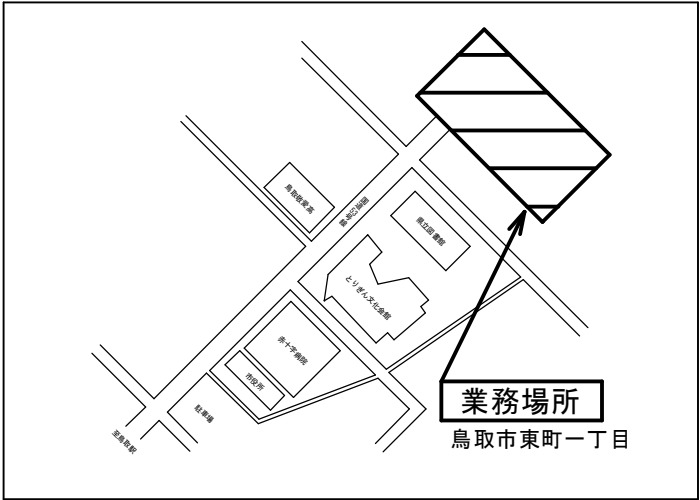

付近見取図

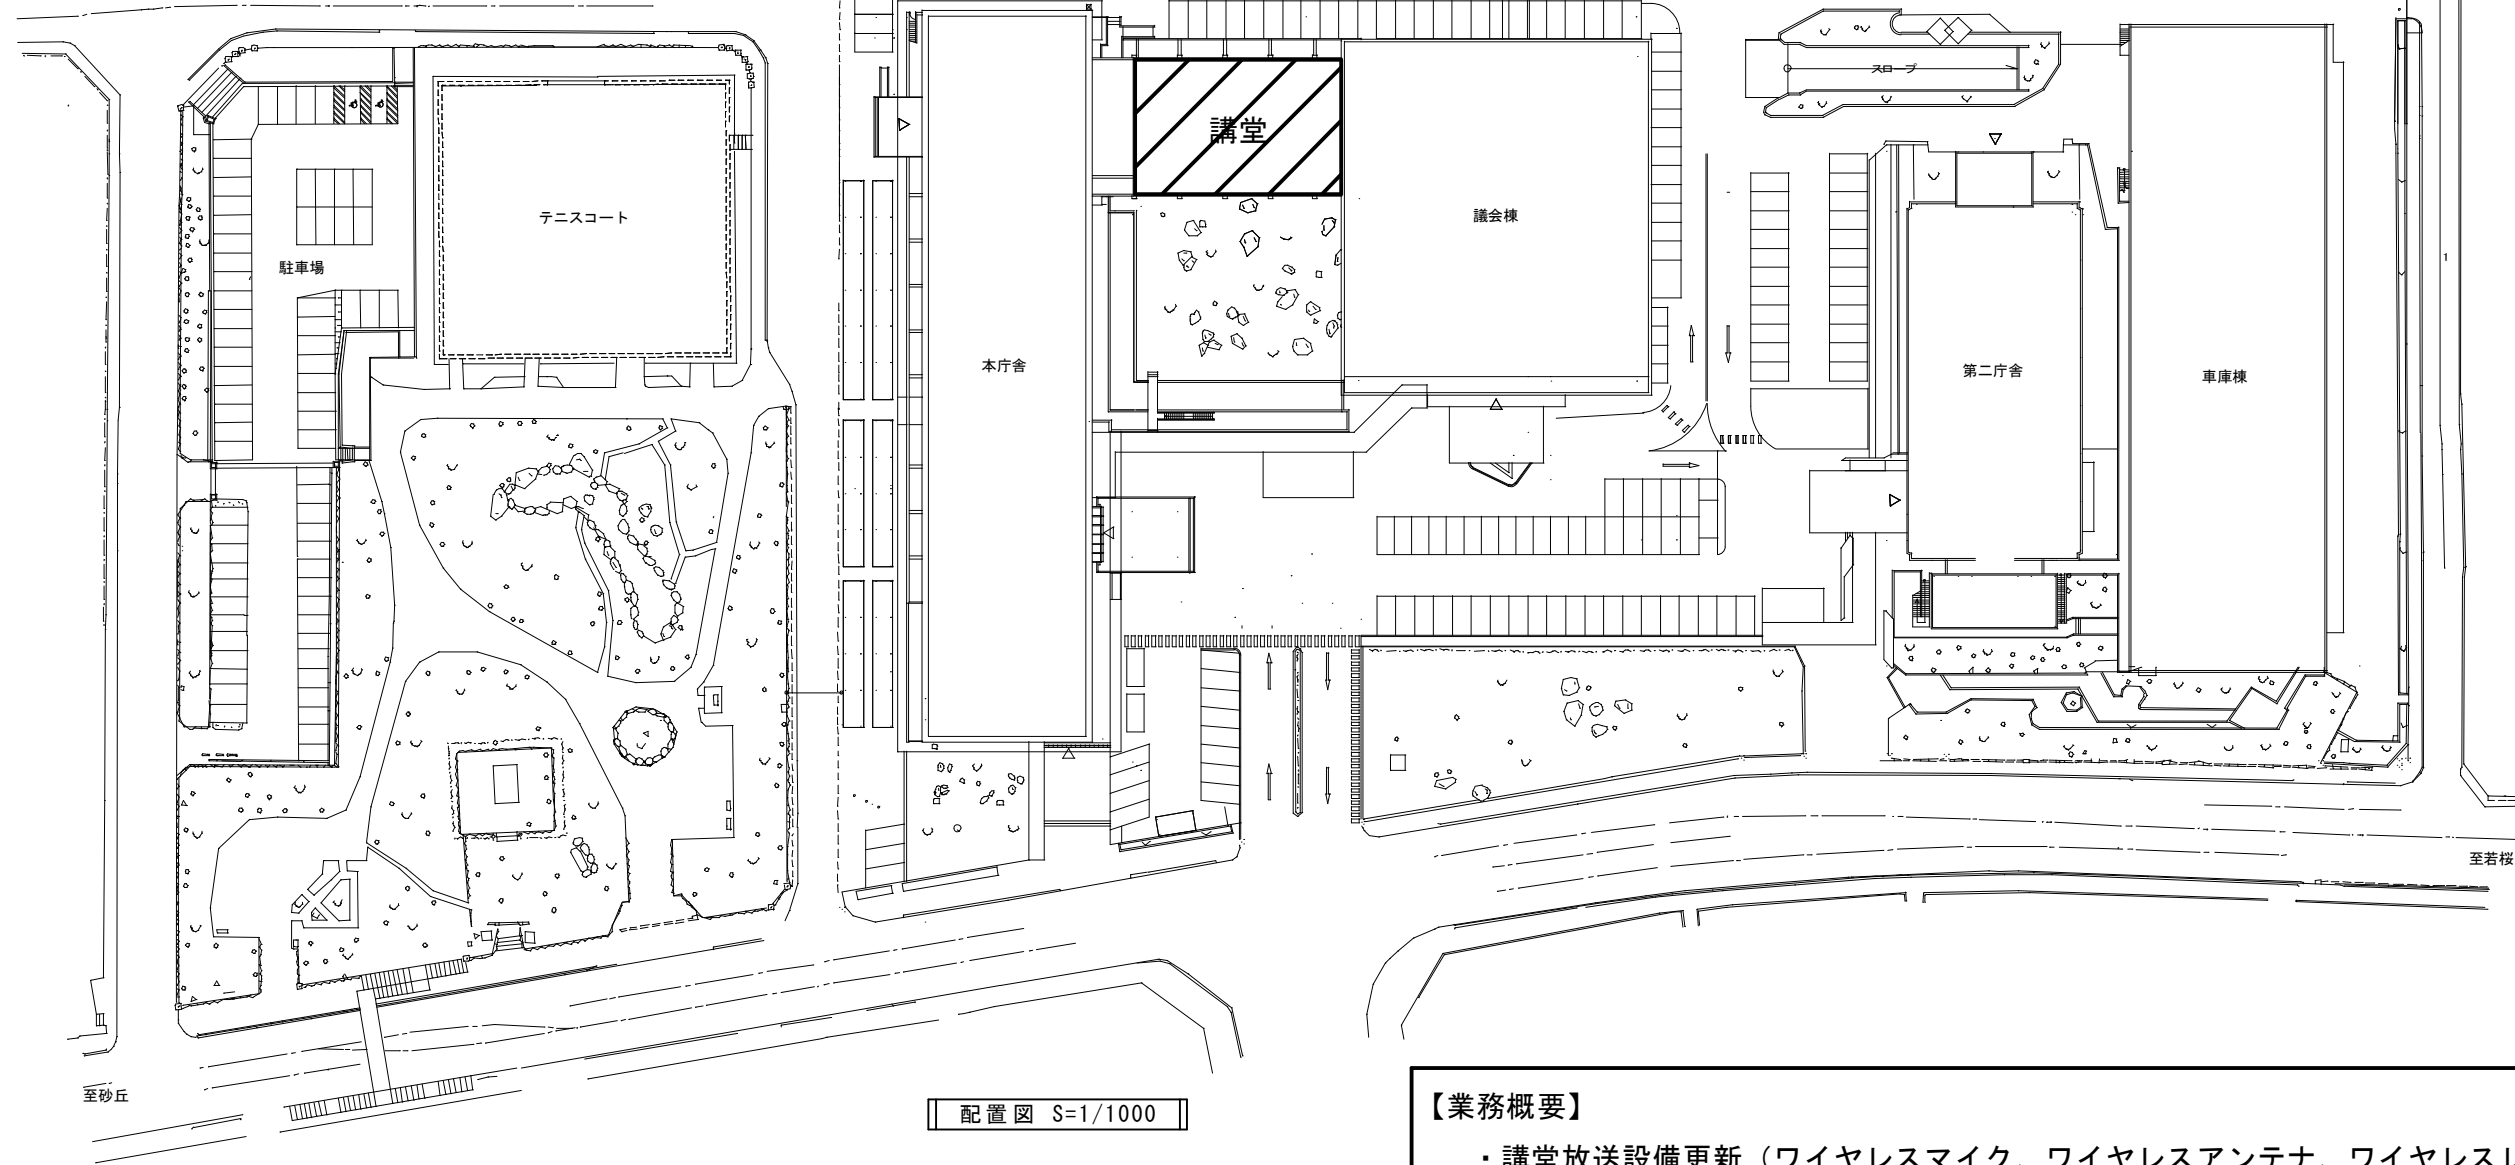

配置図 S=1/1000


【業務概要】

- ・講堂放送設備更新（ワイヤレスマイク、ワイヤレスアンテナ、ワイヤレスレス受信機）
- ・同軸-LAN変換ユニット設置

委託名称	県庁講堂放送設備更新業務	SCALE	DATA	鳥取県総務部総務課		年度	図面NO.
図名	配置図・附近見取図	1/1000	R8.7			R8	1


AMP

ラック型放送アンプ

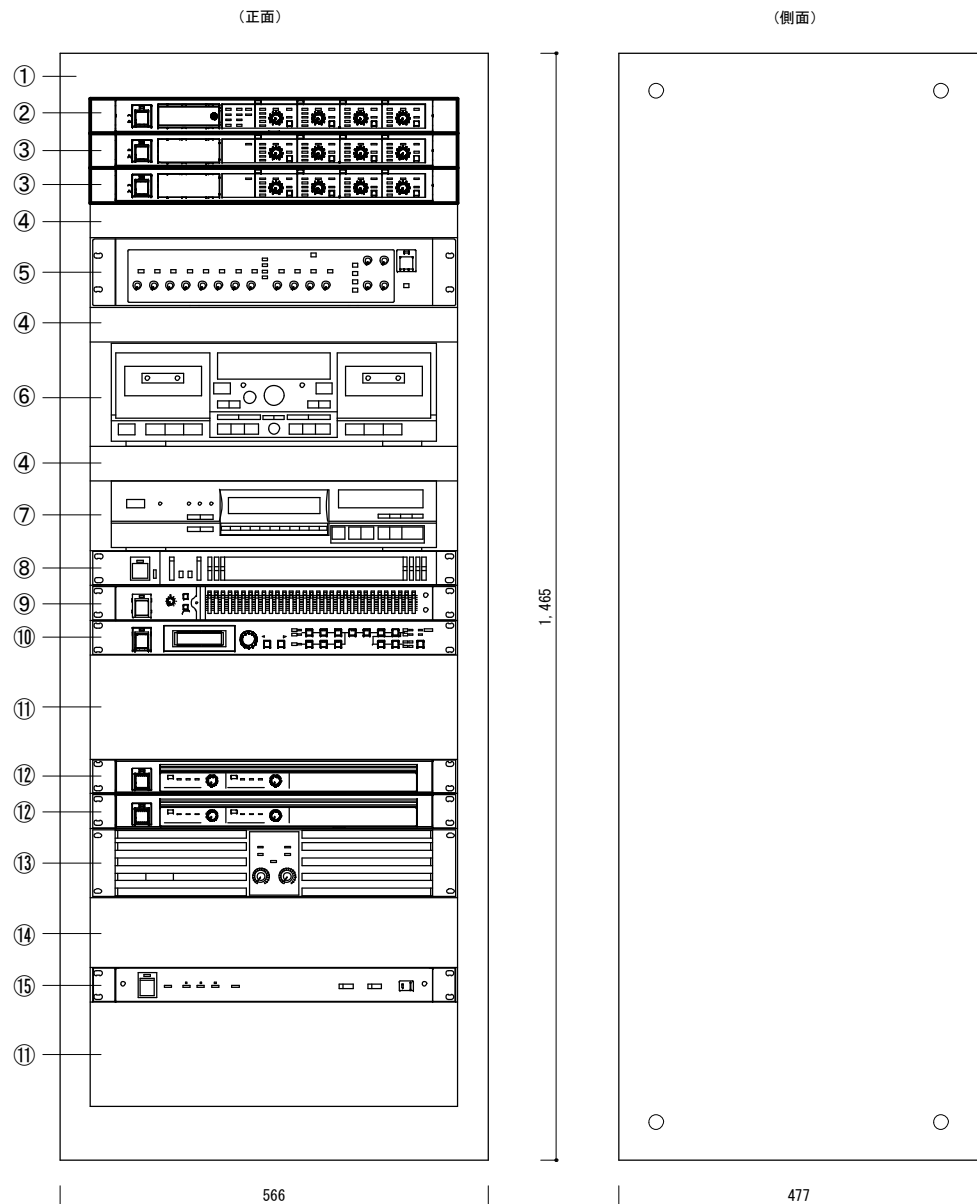


No.	名 称	参 考 品 番
①	キャビネットラック	(既設再使用)
②	1.9GHzワイヤレス受信機 (4Ch)	WX-4910 ⇒ WX-SR204A (更新)
③	増設用1.9GHzワイヤレス受信機 (4Ch)	WX-F040B ⇒ WX-SE200A (更新)
④	ブランクパネル 1U	(既設再使用)
⑤	デジタルミキサー	WR-DX002 (既設再使用)
⑥	ステレオダブルカセットデッキ	RS-TR4750 (既設再使用)
⑦	コンパクトディスクプレイヤー	SL-F3815Z (既設再使用)
⑧	グラフィックイコライザー	WZ-9311 (既設再使用)
⑨	グラフィックイコライザー	WZ-AE32 (既設再使用)
⑩	デジタルマルチプロセッサ	WZ-DM304 (既設再使用)
⑪	ブランクパネル 3U	(既設再使用)
⑫	パワーアンプ	WP-DA202 (既設再使用)
⑬	パワーアンプ	WP-1100 (既設再使用)
⑭	ブランクパネル 2U	(既設再使用)
⑮	電源制御ユニット	WU-L67 (既設再使用)

【1.9GHzワイヤレス受信機 (4ch)】	
電 源	AC100V 50/60Hz
ワイヤレス接続	8ポート, RJ-45コネクタ
増設ワイヤレス受信機接続	1ポート, RJ-45コネクタ
音 声 入 力	1系統:補助入力 -10dBV 平衡600Ω
	コネクタ式端子台
音 声 出 力	4系統:チャンネル出力 -10dBV 平衡600Ω
	1系統:ミキシング出力 -10dBV/-50dBV 平衡600Ω
	コネクタ式端子台
ネットワーク接続端子	1ポート, 100BASE-TX, RJ-45コネクタ
設定保守用接続端子	1ポート, MicroUSB (Type-B)
【増設用1.9GHzワイヤレス受信機 (4ch)】	
電 源	AC100V 50/60Hz
増設ワイヤレス受信機接続	2ポート (入力1, 出力1), RJ-45コネクタ
音 声 入 力	1系統:補助入力 -10dBV 平衡600Ω
	コネクタ式端子台
音 声 出 力	4系統:チャンネル出力 -10dBV 平衡600Ω
	1系統:ミキシング出力 -10dBV/-50dBV 平衡600Ω
	コネクタ式端子台
ネットワーク接続端子	1ポート, 100BASE-TX, RJ-45コネクタ

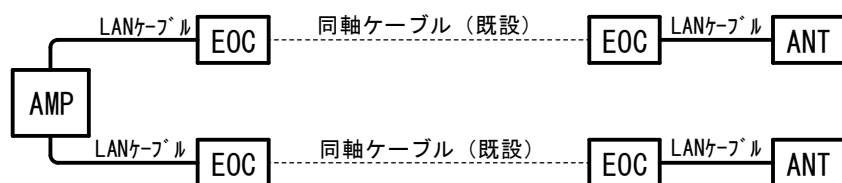MIC $\times 8$

ANT


ワイヤレスアンテナ

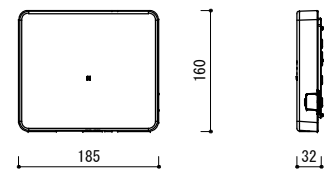

【ワイヤレスアンテナ】		参考品番:WX-SA250A
使用周波数	1.9GHz帯 (DECT準拠方式)	
電 源	DC24V、RJ-45コネクタ	
無 線	ワイヤレス受信機またはアンテナ給電ユニットより給電 内蔵アンテナ、ダイバーシティ受信	

EOC


同軸変換ユニット

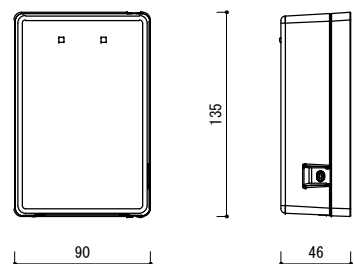

【同軸変換ユニット】		参考品番:WX-SA002
電 源	7ワット受信機から供給	
コネクタ	RJ45端子×1, BNC端子×1	
使用ケーブル	CAT5/CAT5e/CAT6 ストリートケーブル	
	5C-FB, 5C-2V	
配線距離	最大100m (同軸変換ユニット間, 5C-2Vにて)	
	最大5m (ワイヤレス受信機-同軸変換ユニット間)	
	最大50m (アンテナ-同軸変換ユニット間)	
備 考	アンテナ側・受信機側 各1台1組	

MIC

ワイヤレスマイクロホン（ハンド型）

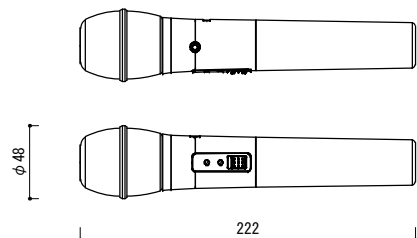

【ワイヤレスマイクロホン】		参考品番:WX-ST200
使用周波数	1.9GHz帯 (DECT準拠方式)	
使用マイク	単一指向性エレクトレット・コンデンサマイク2個	
周波数特性	100Hz ～ 15kHz	
外部入力	1系統:ラインイン-14dBV	
	φ3.5mmステレオミニ・ジャック (モノ/ステレオ)	
使用電池	単3形充電池ニッケル水素電池 × 1個	
	または、単3形乾電池 × 1個	

委託名称

県庁講堂放送設備更新業務

SCALE

DATA

R8. 7

鳥取県総務部総務課



年 度

図面NO.


R8

2

放送設備 機器参考姿図

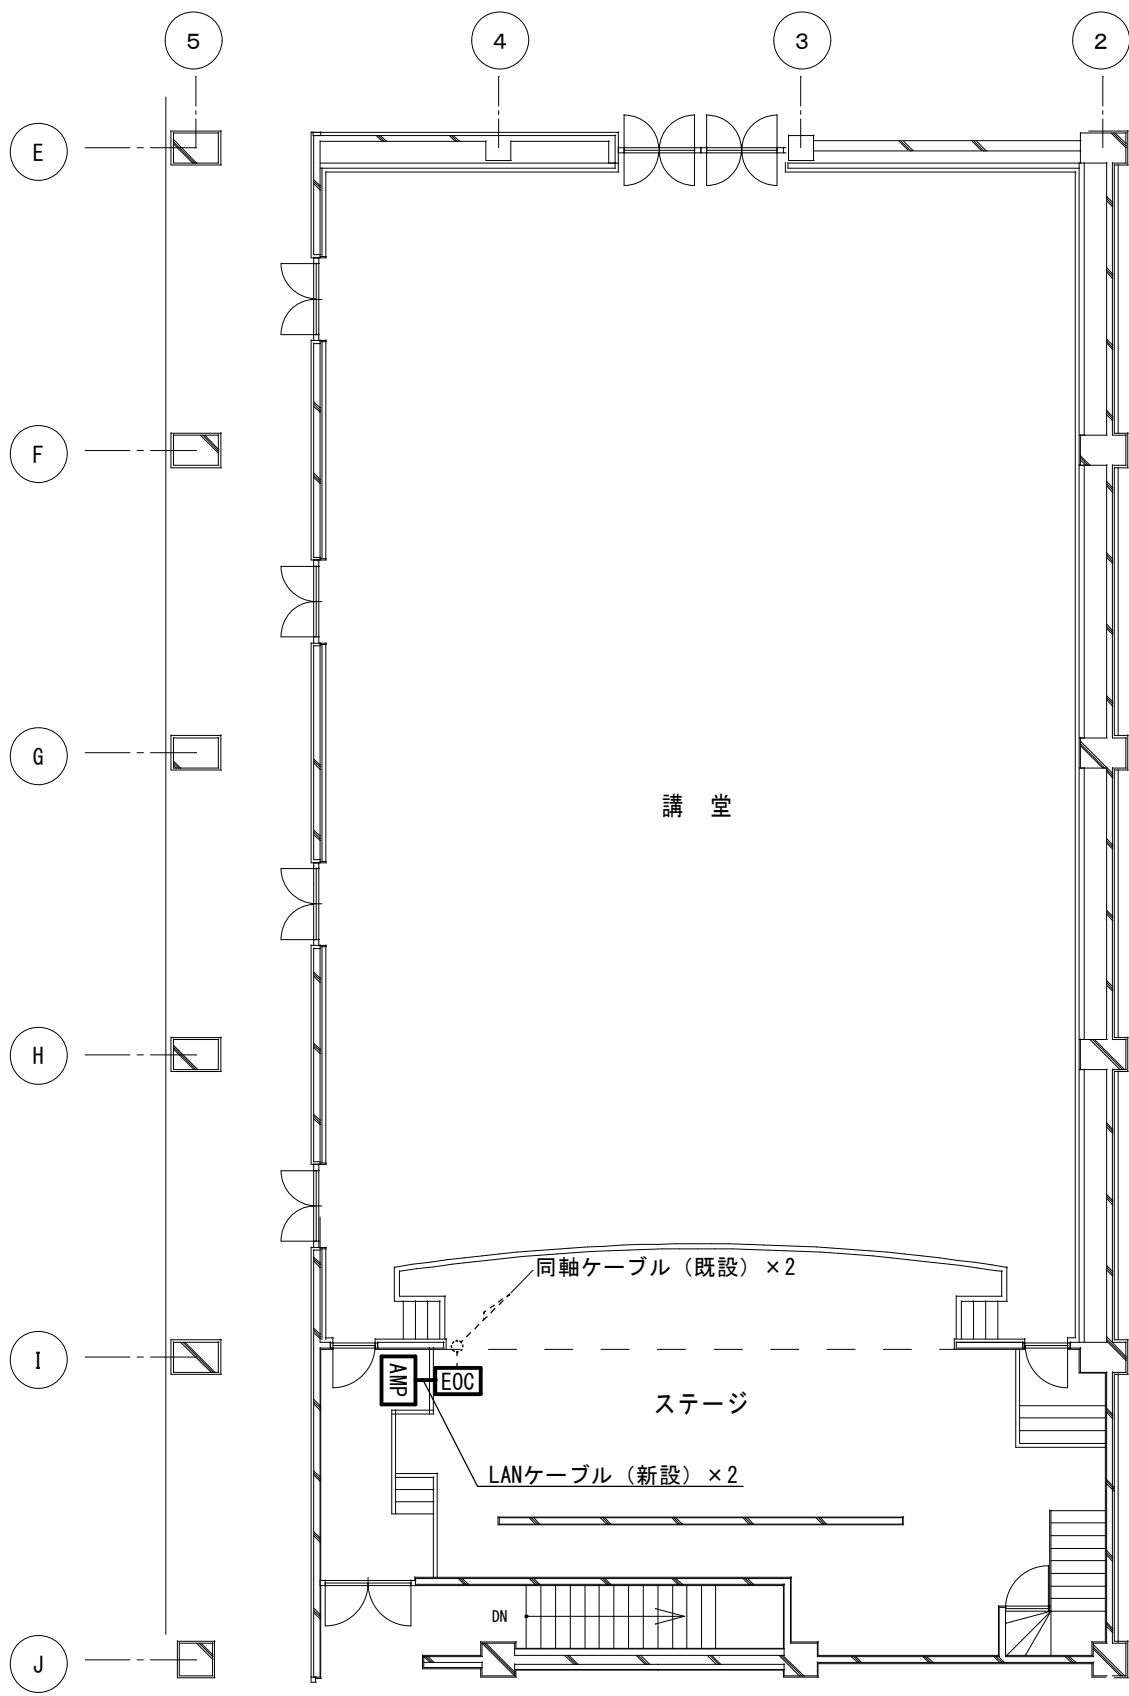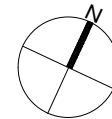

講堂平面図 S=1/150

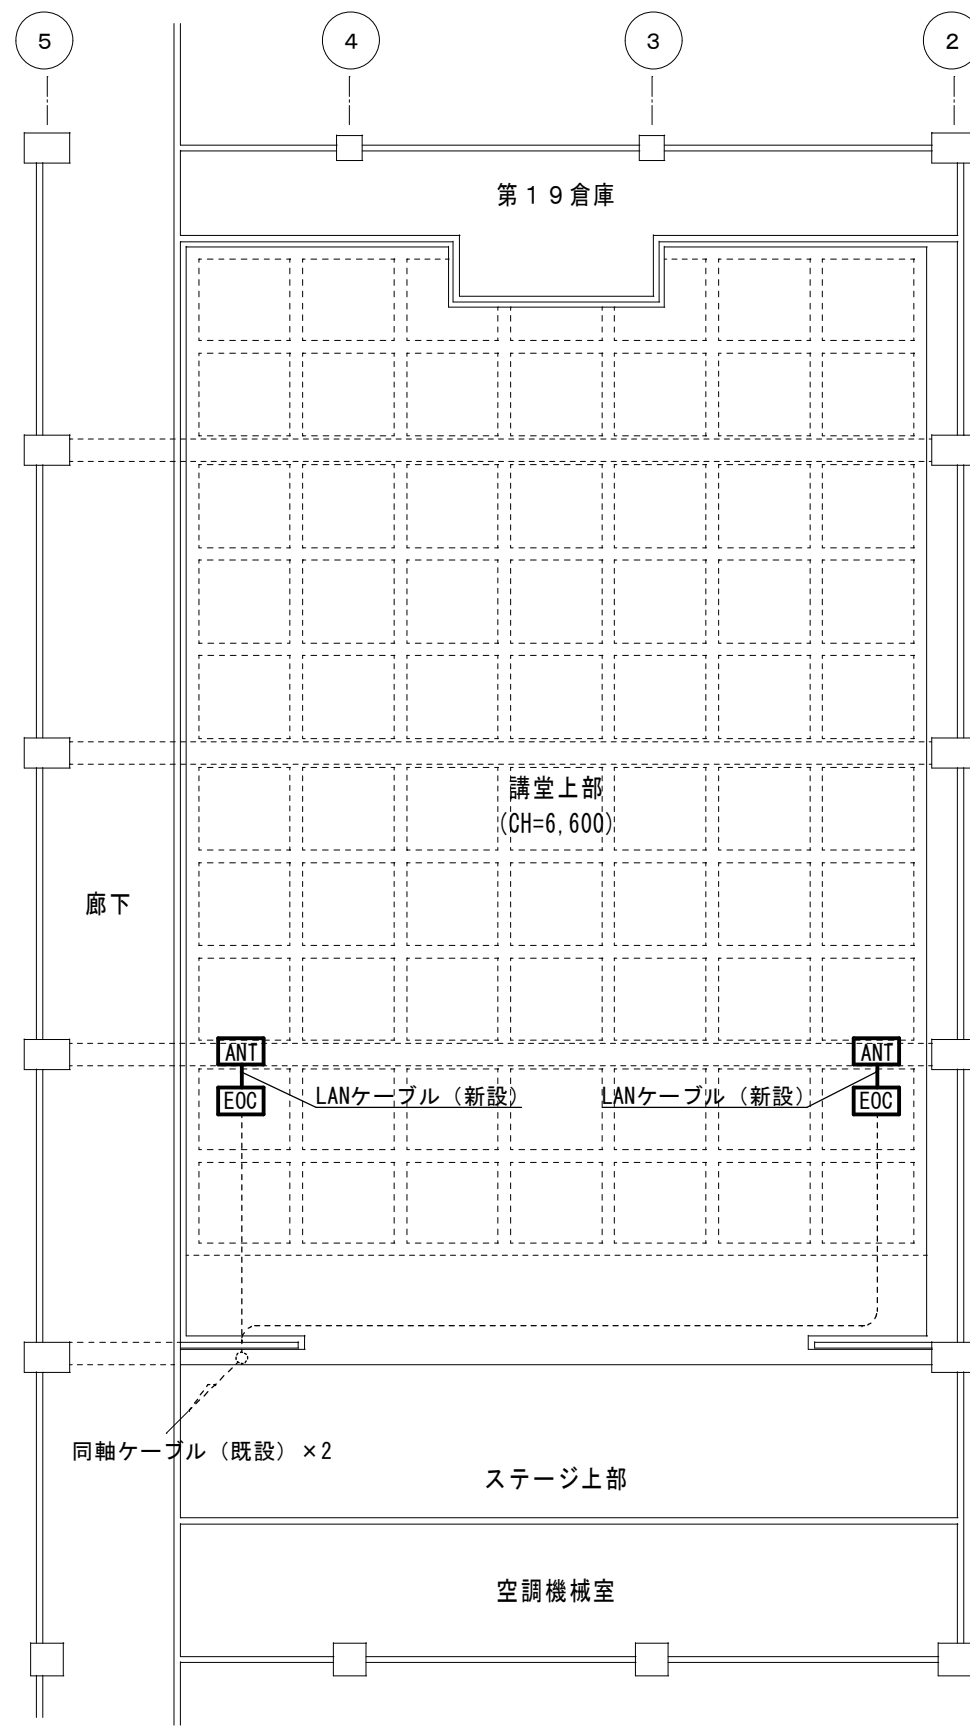

講堂天伏図 S=1/150

委託名称	県庁講堂放送設備更新業務	SCALE	DATA	鳥取県総務部総務課		年度	図面NO.
		1/150	R8.7			R8	3
図名	講堂平面図・天伏図						