


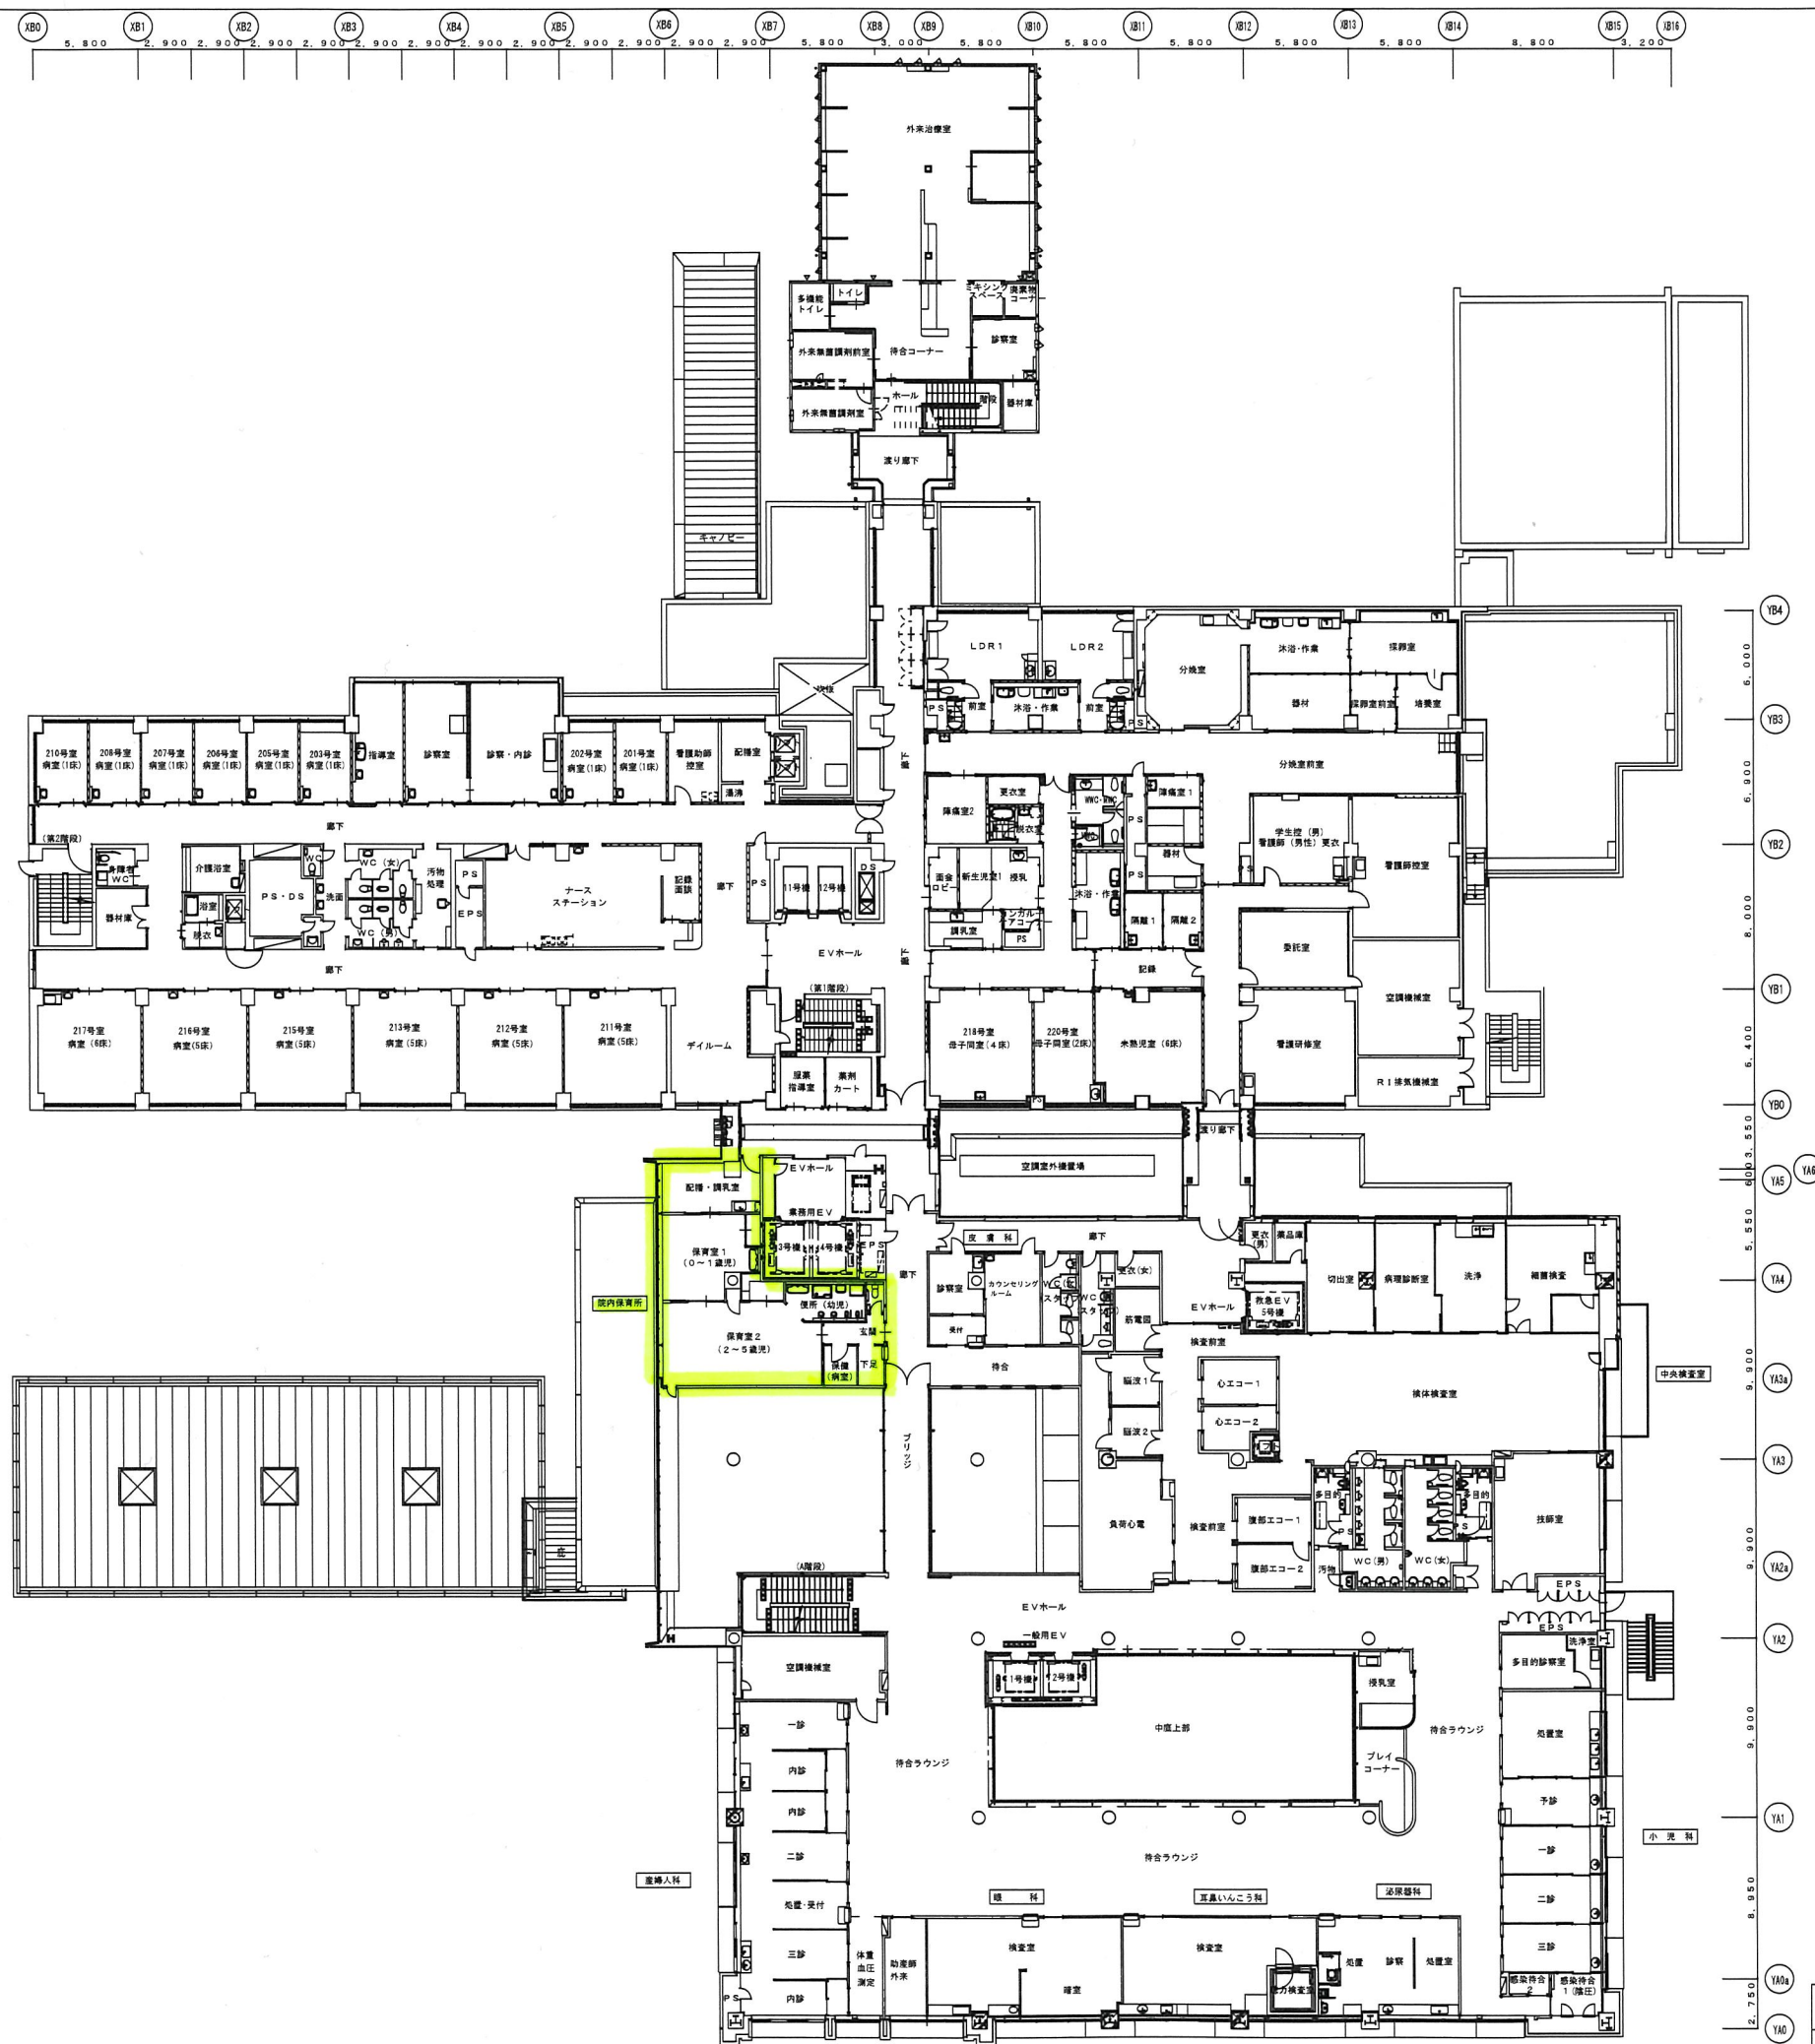

鳥取県立厚生病院

2階平面図

SCALE 1/200