


FAZ倉庫太陽光発電所オンライン制御化改修業務

[illegible]

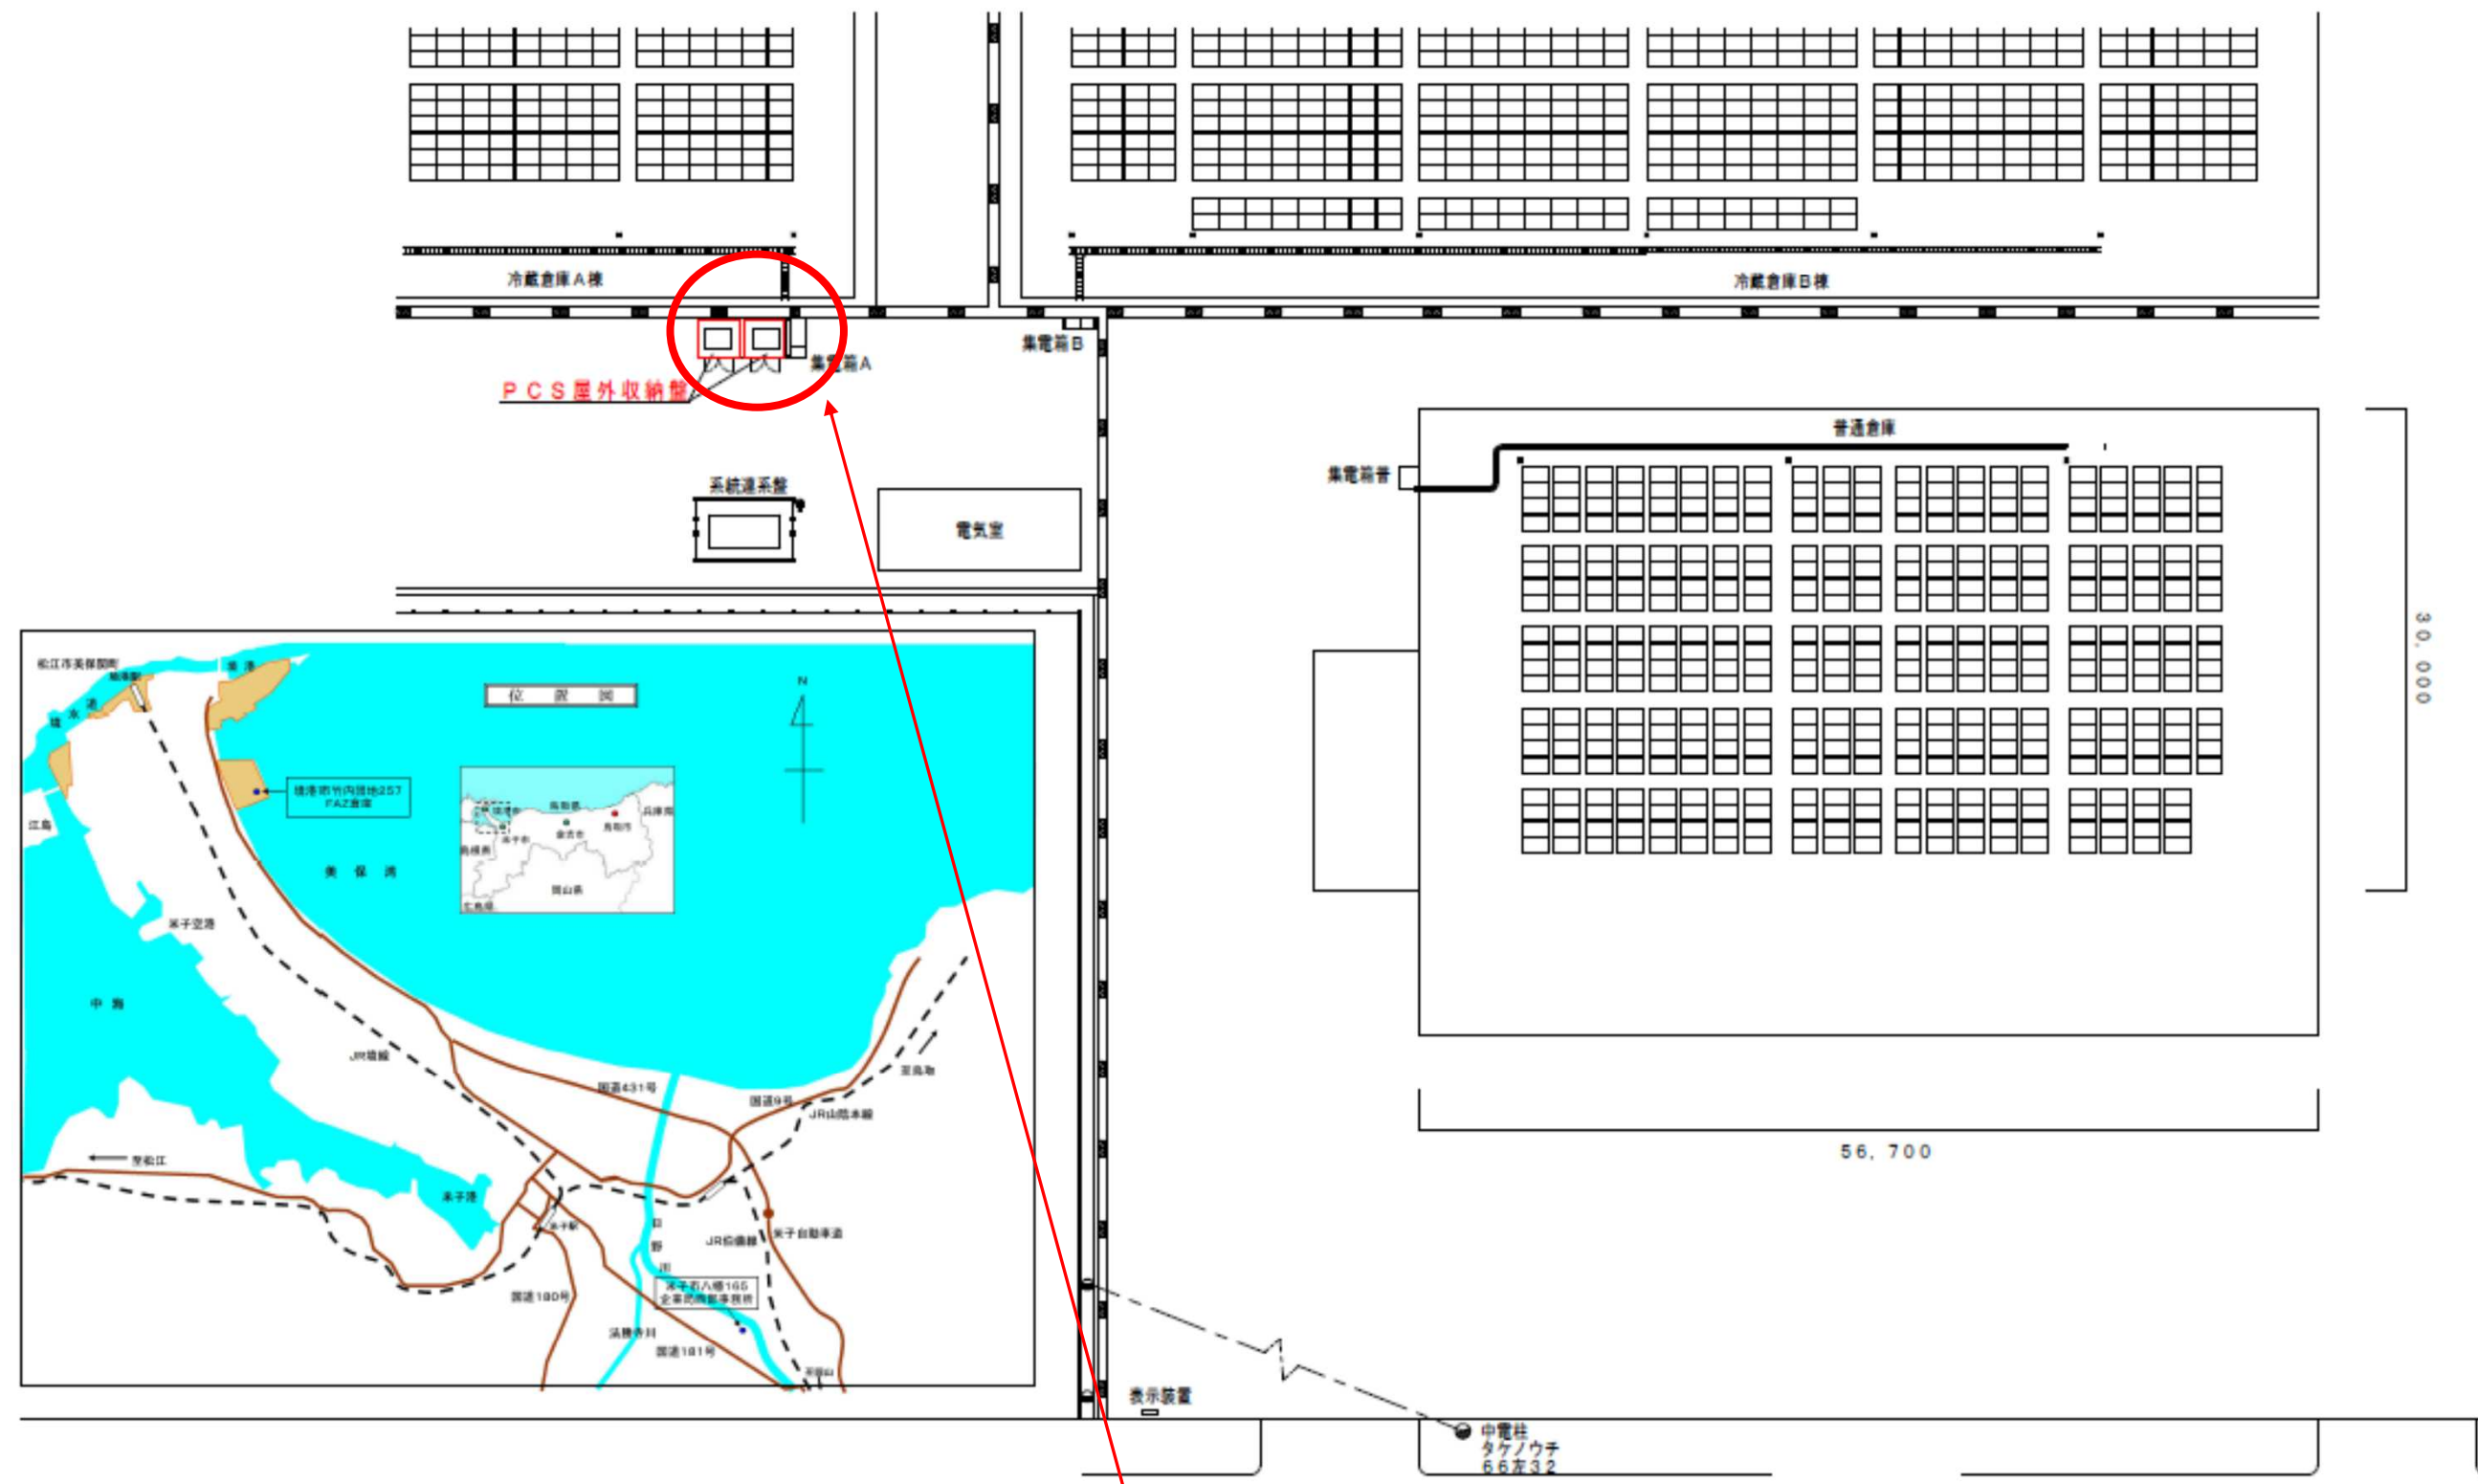


← 至国道431号線

至夢みなとタワー →

業務対象：パワーコンディショナ

工事名	FAZ倉庫太陽光発電所オンライン制御化改修業務
図面名	位置図
図面番号	1

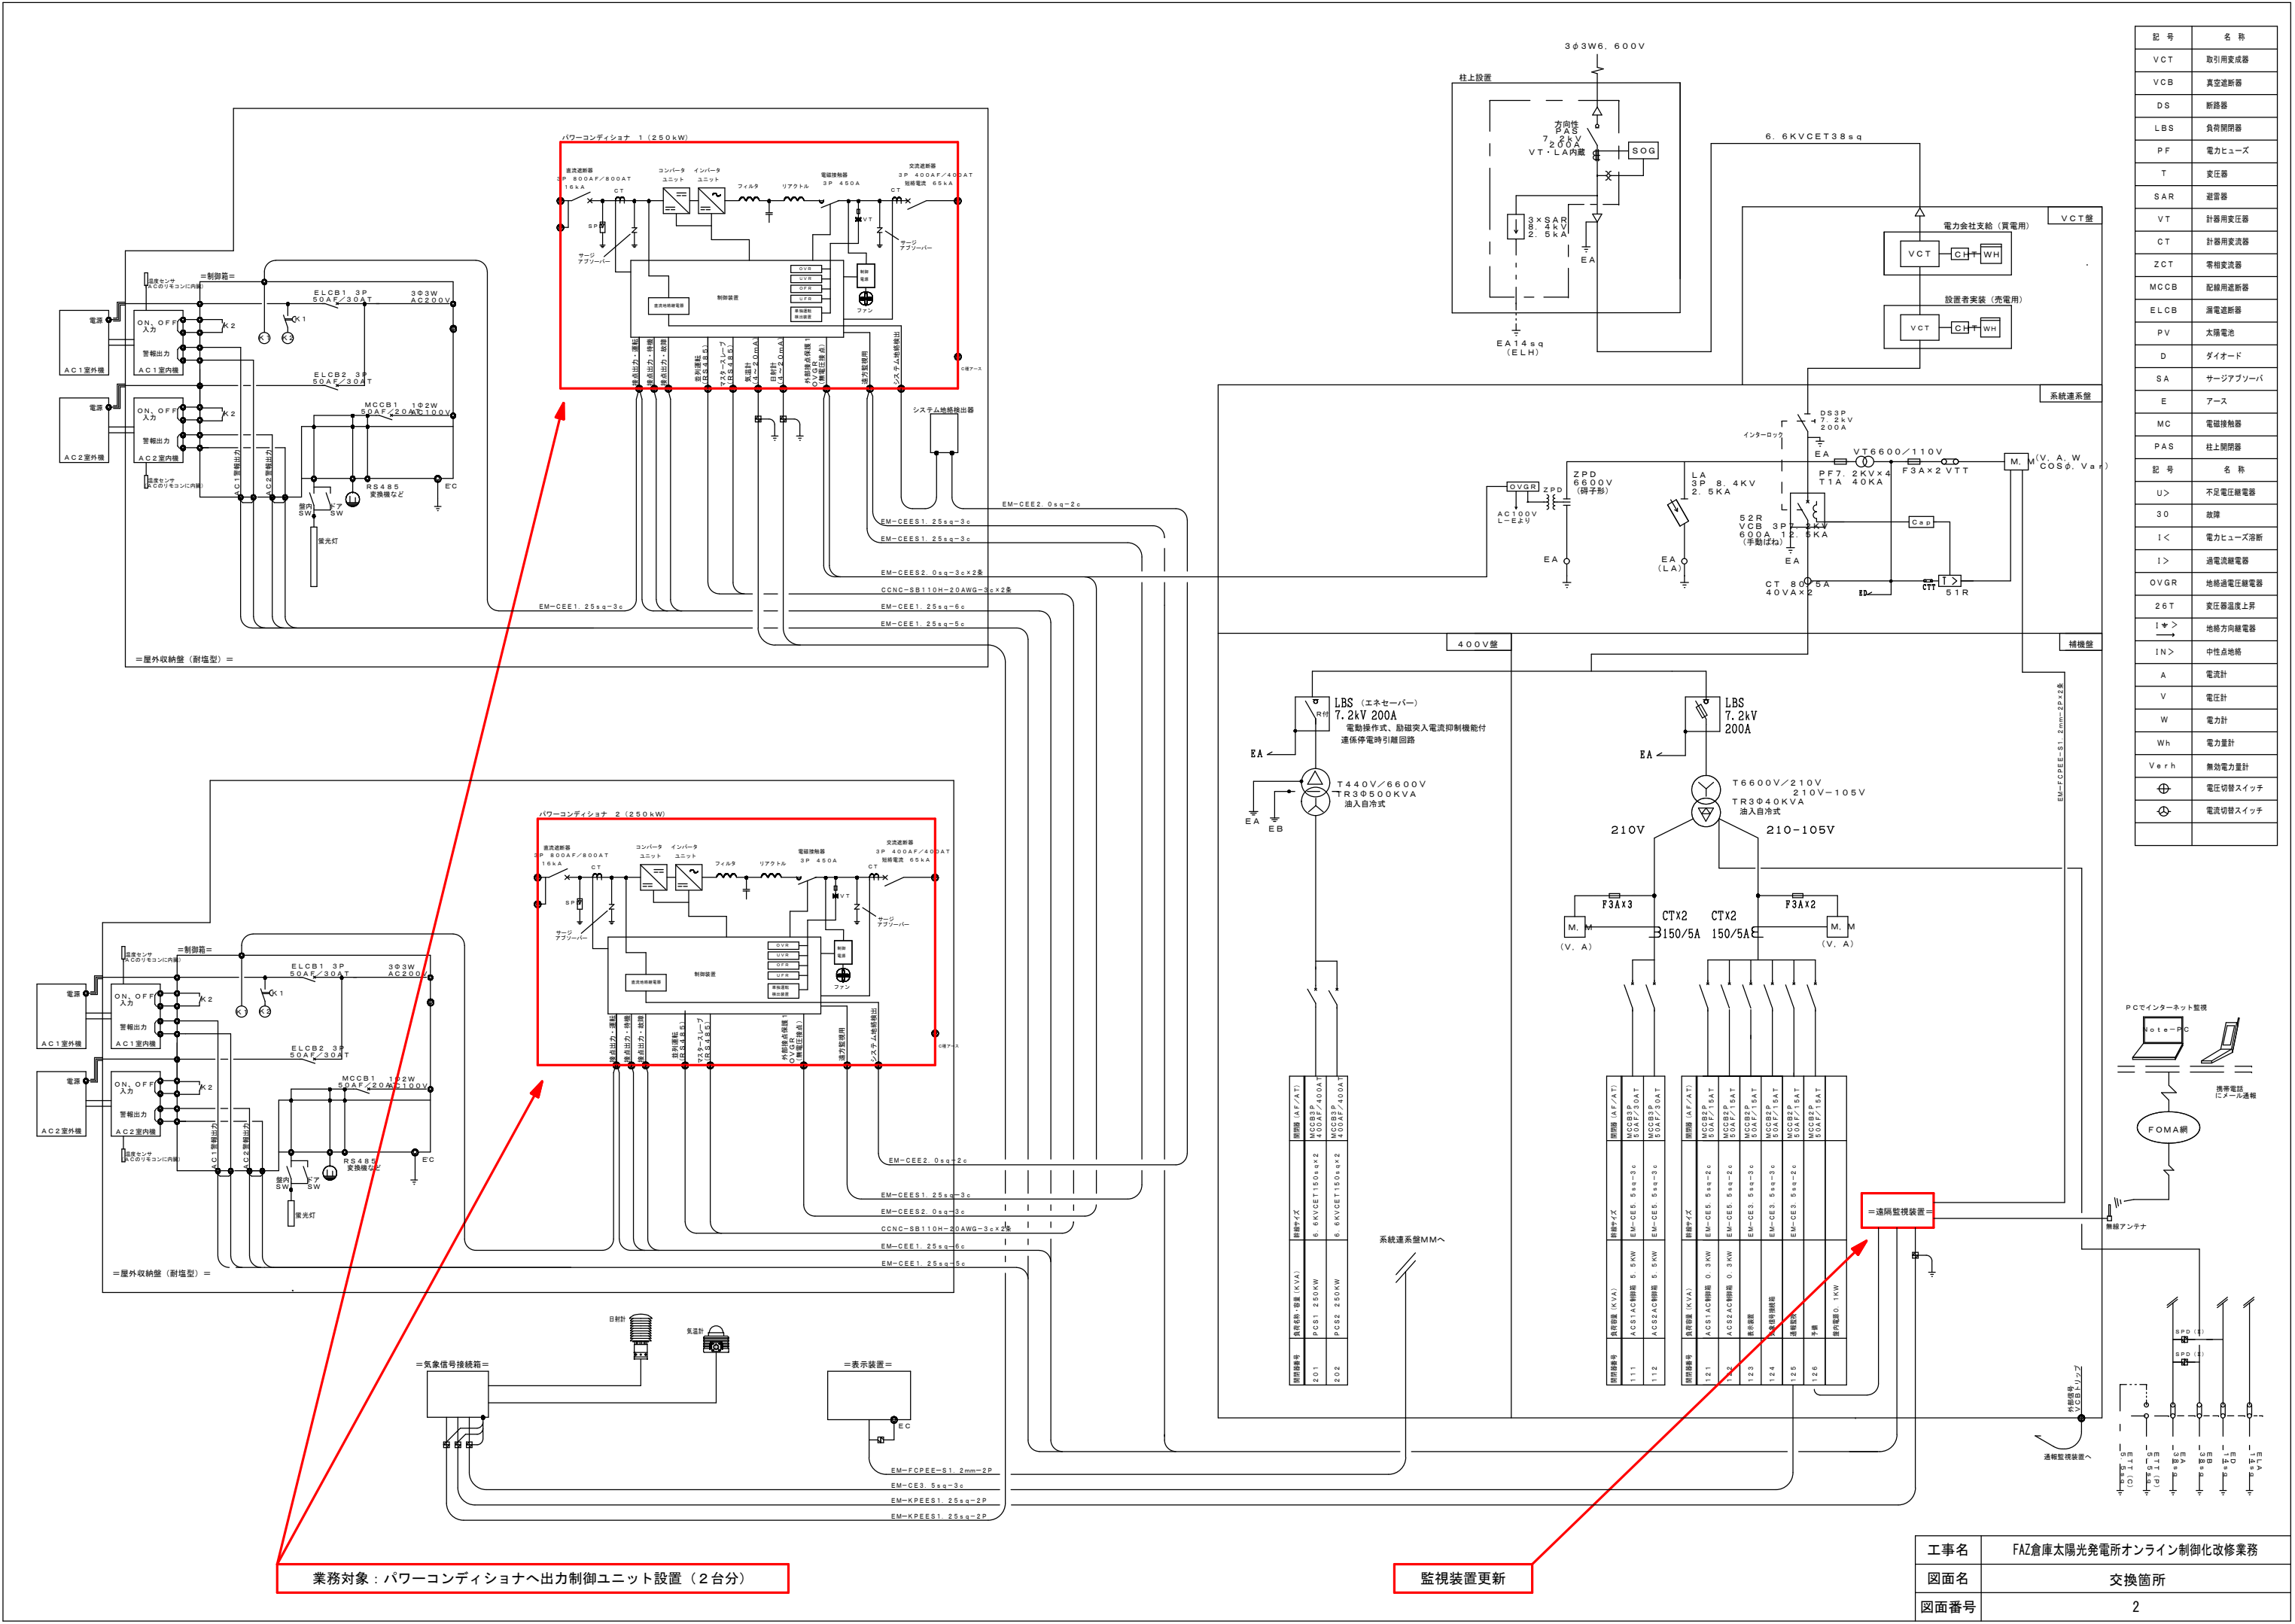

記 号	名 称
VCT	取引用変成器
VCB	真空遮断器
DS	断路器
LBS	負荷開閉器
PF	電力ヒューズ
T	変圧器
SAR	避雷器
VT	計器用変圧器
CT	計器用変流器
ZCT	零相変流器
MCCB	配線用遮断器
ELCB	漏電遮断器
PV	太陽電池
D	ダイオード
SA	サージアブソーバ
E	アース
MC	電磁接触器
PAS	柱上開閉器
記 号	名 称
U>	不足電圧継電器
30	故障
I<	電力ヒューズ溶断
I>	過電流継電器
OVGR	地絡過電圧継電器
26T	変圧器温度上昇
I>	地絡方向継電器
IN>	中性点地絡
A	電流計
V	電圧計
W	電力計
Wh	電力量計
Verh	無効電力量計
⊕	電圧切替スイッチ
⊙	電流切替スイッチ

工事名	FAZ倉庫太陽光発電所オンライン制御化改修業務
図面名	交換箇所
図面番号	2