



竹内西緑地太陽光発電所オンライン制御化改修業務

[illegible]

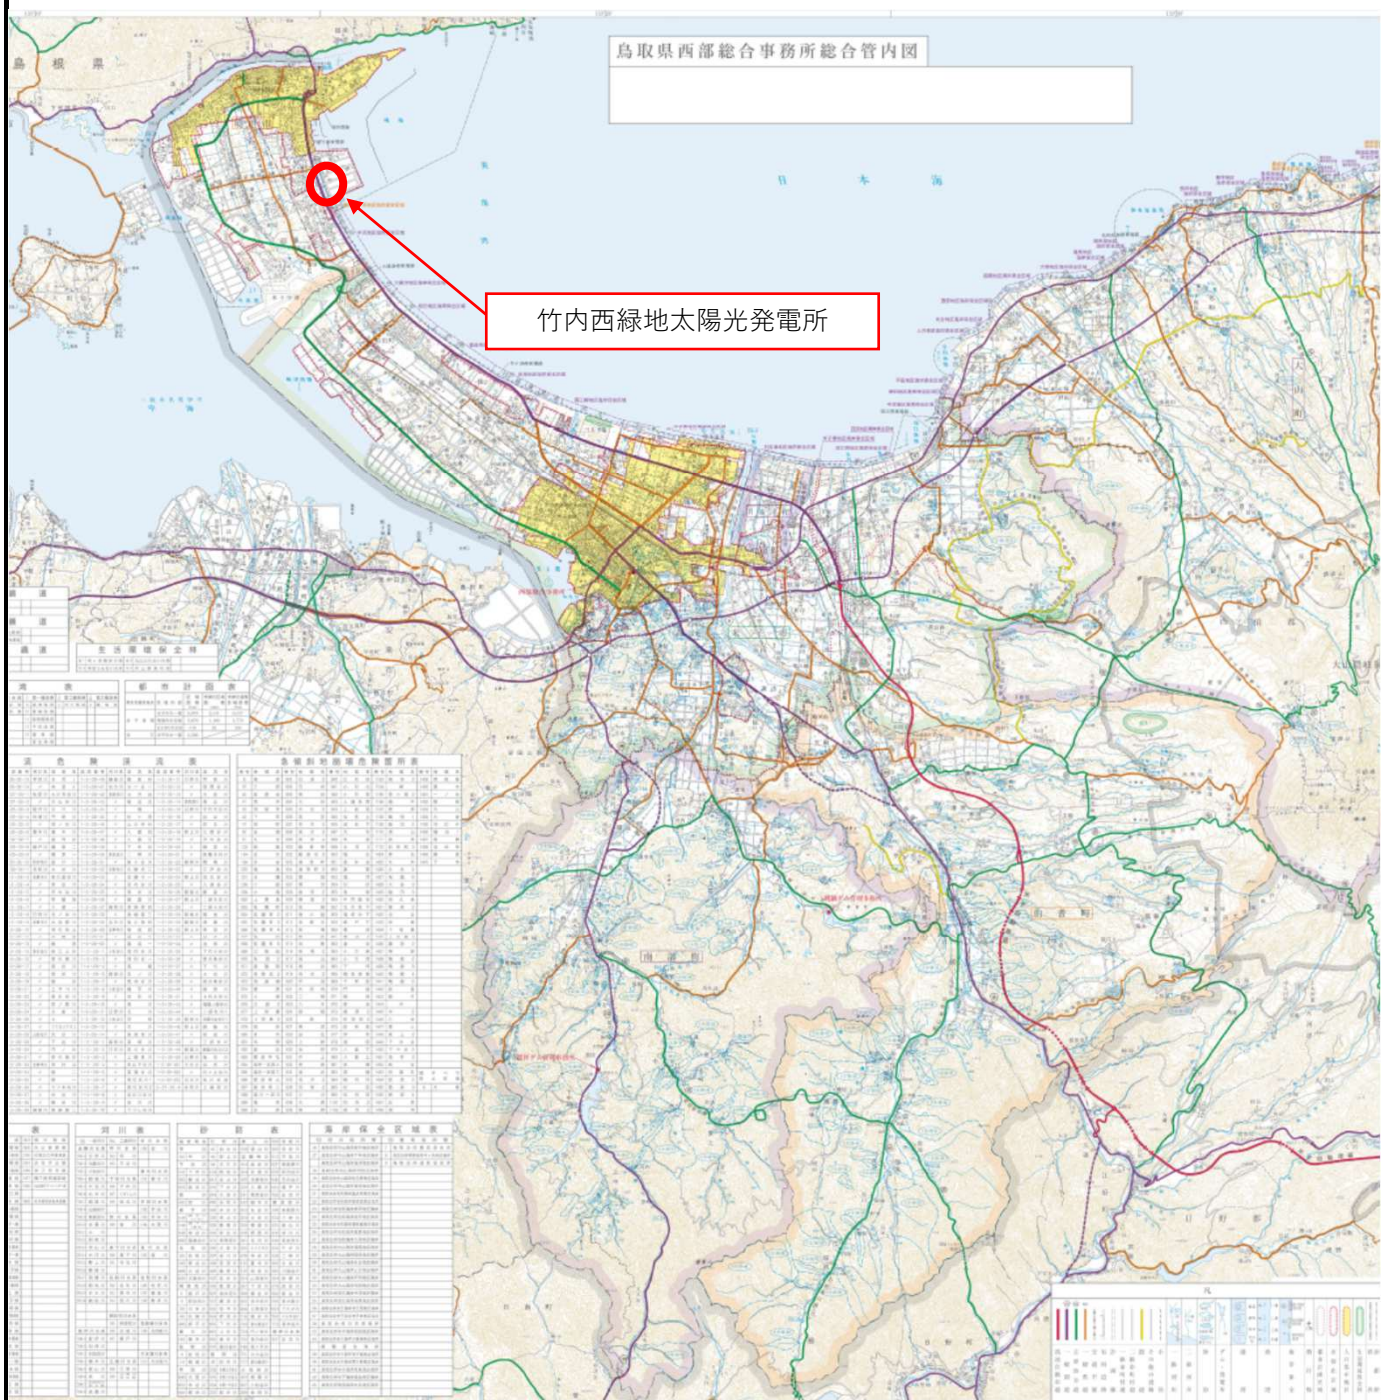

工事名	竹内西緑地太陽光発電所オンライン制御化改修業務
図面名	位置図
図面番号	1

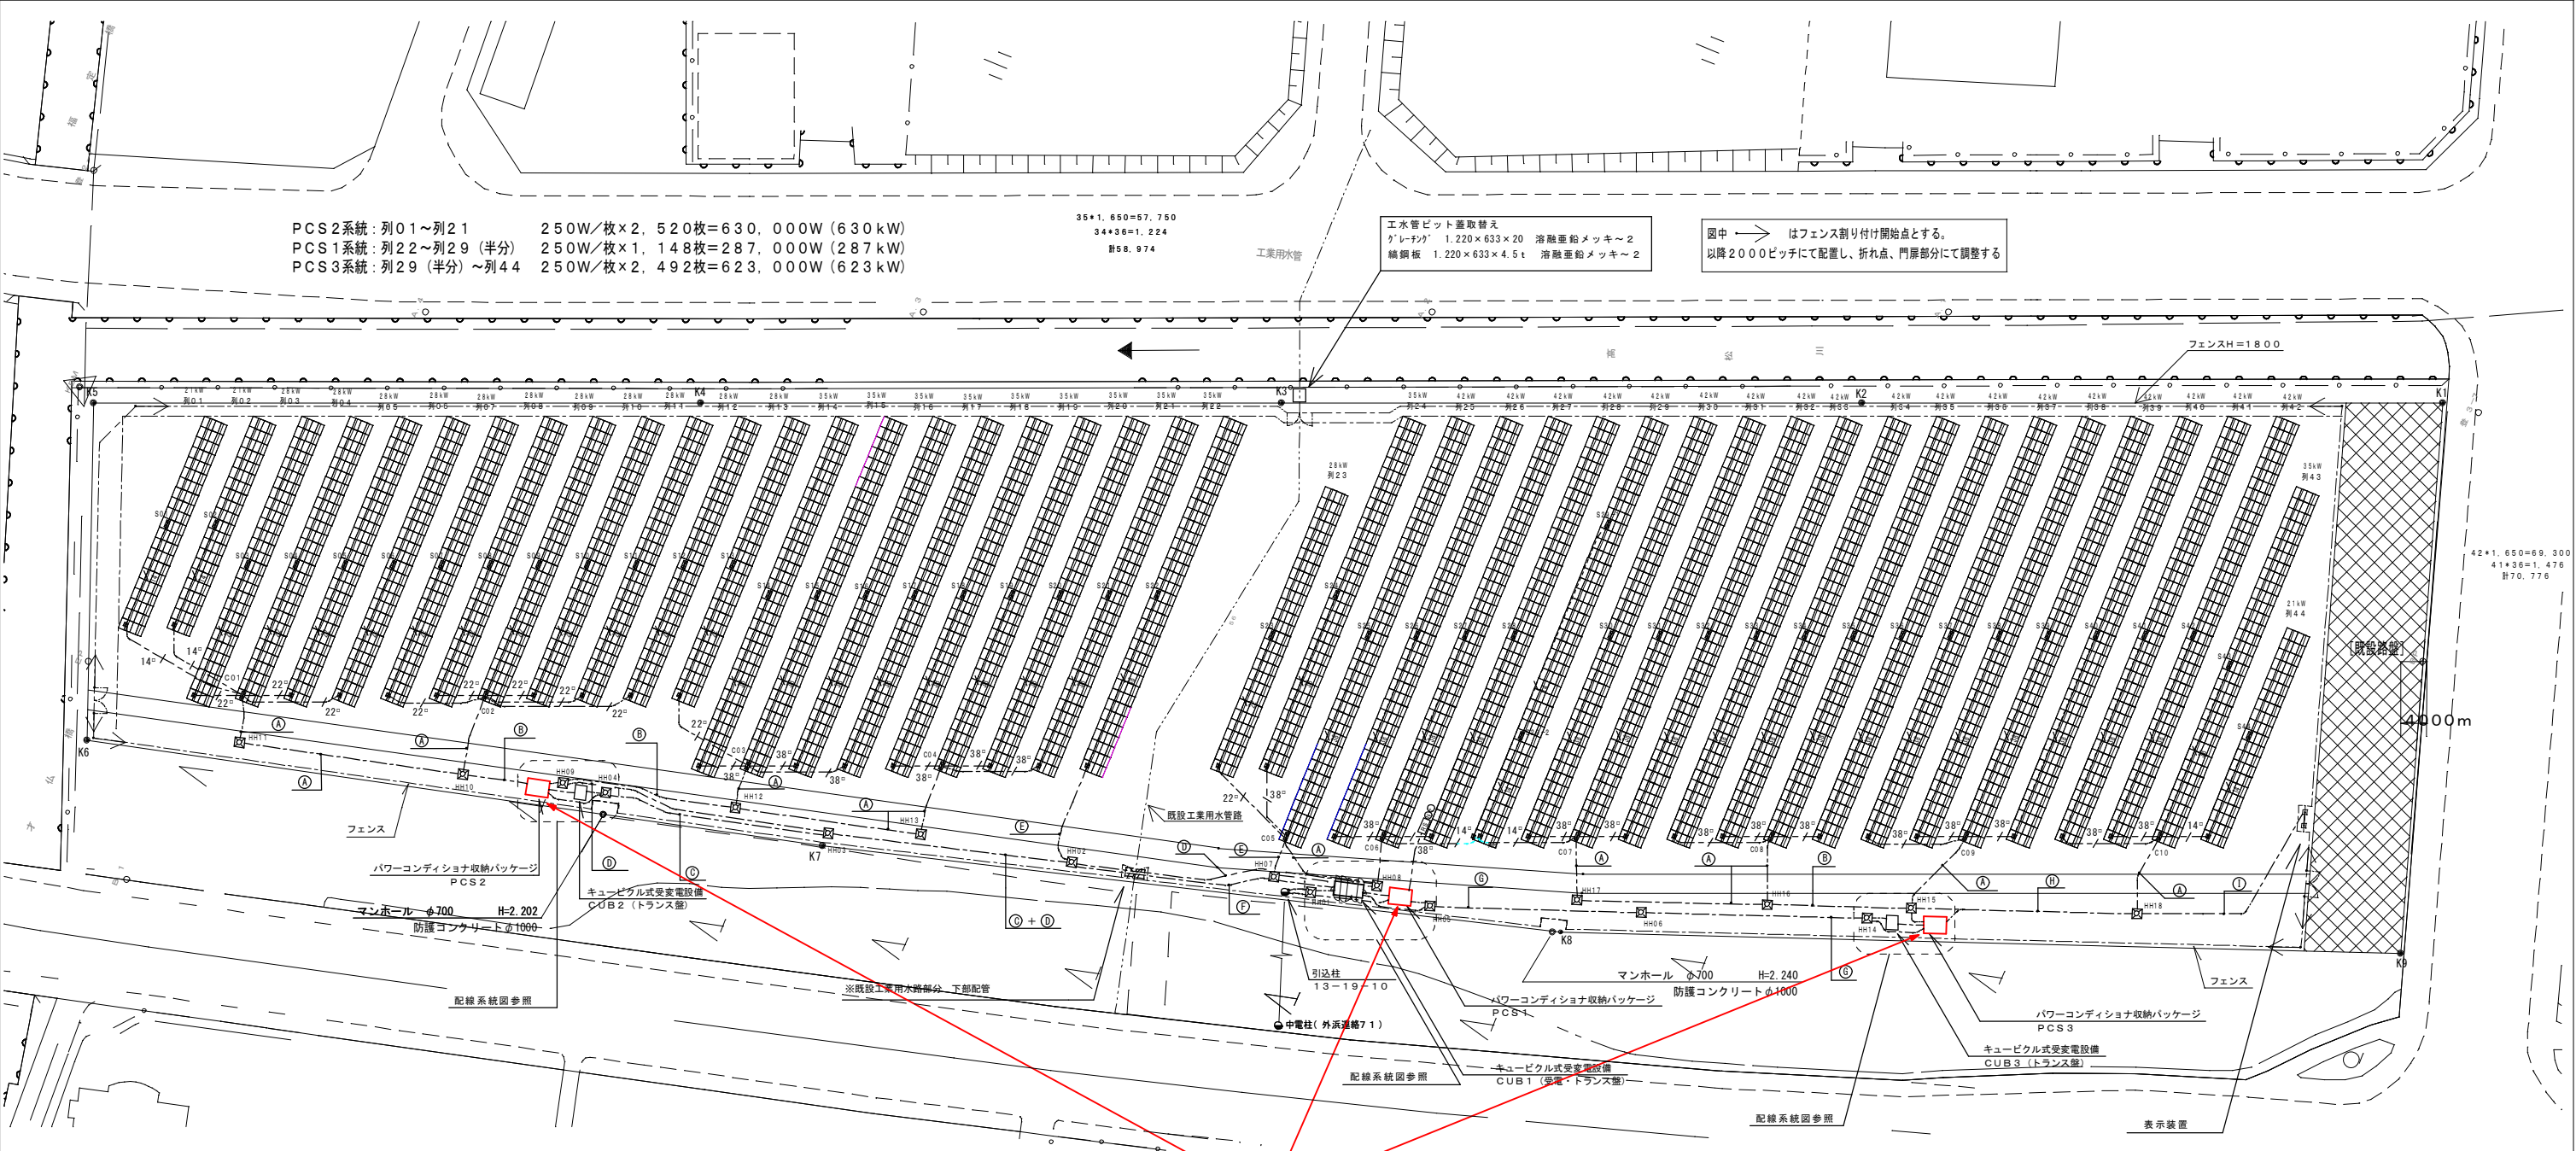

PCS2系統：列01～列21 250W/枚×2,520枚=630,000W(630kW)
PCS1系統：列22～列29(半分) 250W/枚×1,148枚=287,000W(287kW)
PCS3系統：列29(半分)～列44 250W/枚×2,492枚=623,000W(623kW)

35×1,650=57,750
34×36=1,224
計58,974

工水管ビット差取替え
「グレーチング」 1,220×633×20 溶融亜鉛メッキ～2
「鋼鎖板」 1,220×633×4.5t 溶融亜鉛メッキ～2

図中 → はフェンス割リ付け開始点とする。
以降2000ピッチにて配置し、折れ点、門扉部分にて調整する

A CED 200°・E22° (FEP100)	
B CED 200°・E22° (FEP100)×2	
C	φ (FEP30) 予備
	CEE 1.25°-2C (FEP30) OVGR信号
	CET 22° (FEP50) 1φ 分電盤 2
	CET 22° (FEP50) 3φ
	EAD 60° (FEP50) 接地
	EB 60° (FEP50) 接地
	EC 60° (FEP50) 接地
	6KV CET 38° (FEP80) CUB2
D OP-0M1-4C (FEP30) PCS2	

E CED 38°・E5.5° (FEP50) S22	
F	φ (FEP30) 予備
	CEE 1.25°-2C (FEP30) OVGR信号
	CED 38°・E5.5° (FEP50) S22
	CET 22° (FEP50) 1φ 分電盤 2
	CET 22° (FEP50) 3φ
	EAD 60° (FEP50) 接地
	EB 60° (FEP50) 接地
	EC 60° (FEP50) 接地
	6KV CET 38° (FEP80) CUB2
G	φ (FEP30) 予備
	CEE 1.25°-2C (FEP30) OVGR信号
	RS-485 (FEP30) 表示装置
	OP-0M1-4C (FEP30) PCS3
	CET 22° (FEP50) 1φ 分電盤 3
	CET 22° (FEP50) 3φ
	EAD 60° (FEP50) 接地
	EB 60° (FEP50) 接地
	EC 60° (FEP50) 接地
	6KV CET 38° (FEP80) CUB3

H CED 200°・E22° (FEP100) C10	
CE 3.5°-3C (FEP30) 表示装置	
RS-485 (FEP30) 表示装置	
I CE 3.5°-3C (FEP30) 表示装置	
RS-485 (FEP30) 表示装置	

14° CED 14°・E5.5° (FEP50) 架台立上部 (654)	
22° CED 22°・E5.5° (FEP50) 架台立上部 (654)	
38° CED 38°・E5.5° (FEP50) 架台立上部 (654)	

業務対象：パワーコンディショナ

注 記		
1. 図中、指示なき配線配管は下記又は系統図を参照のこと。		
----	14°	CED14sq, E5.5sq
----	22°	CED22sq, E5.5sq
----	38°	CED38sq, E5.5sq
2. 電線・ケーブルは環境配慮型(EM-)を使用のこと。		
3. 図中、指示なき器具シンボルは下記による。		
記 号	名 称	備 考
☑ PB	ブルボックス	SUS製(防水) 接地端子付
☑ HH	ハンドホール	既製品
☑ S	接続盤	SUS製(防水) 耐塩塗装
☑ C	集電盤	SUS製(防水) 耐塩塗装
☑ RS	気象RS壁	SUS製(防水) 耐塩塗装
☉	日射計	
☉	気温計	
☐	表示装置	

ハンドホール・ブルボックスリスト	
記 号	規 格
HH01~06	H2-9(R8K-60) セレクター付
HH07~9・14	1500-900(R8K-60) セレクター付
HH10・15	1500-900(R8K-60)
HH11~13・16・17	H2-9(R8K-60)
HH18	H1-6(R8K-60) セレクター付
PB	SS300×300×300 SUS-WP