





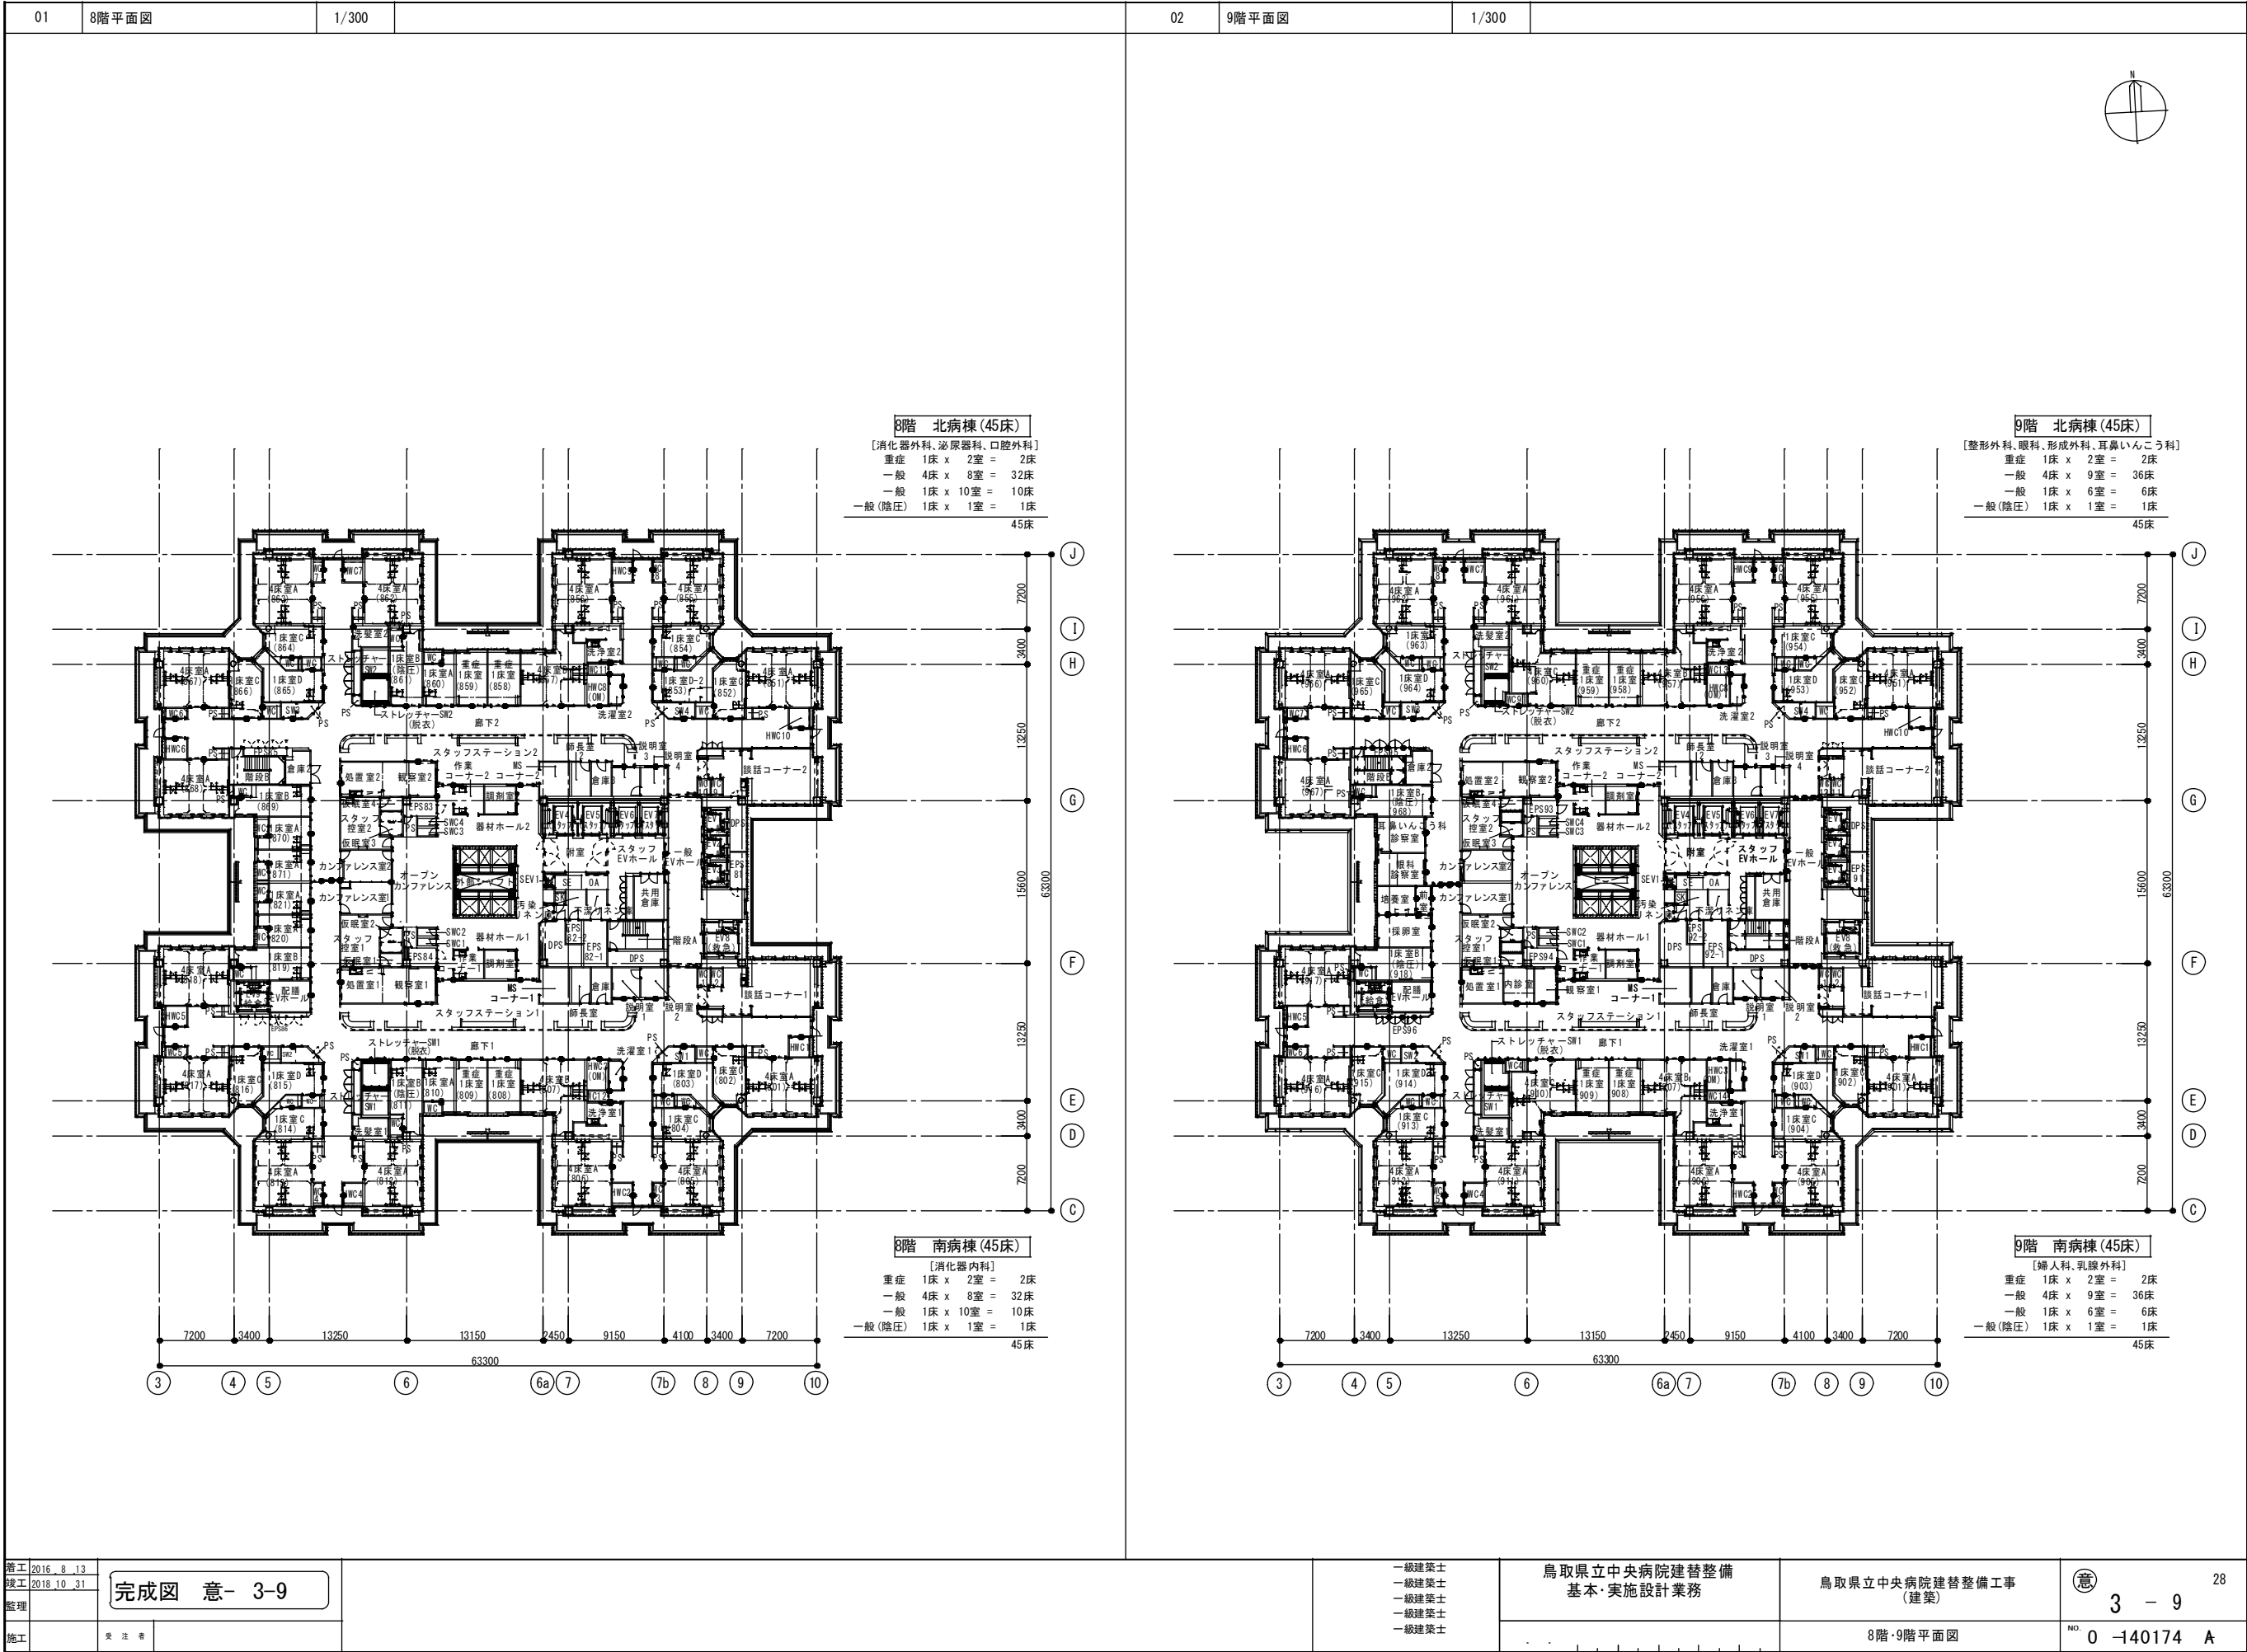

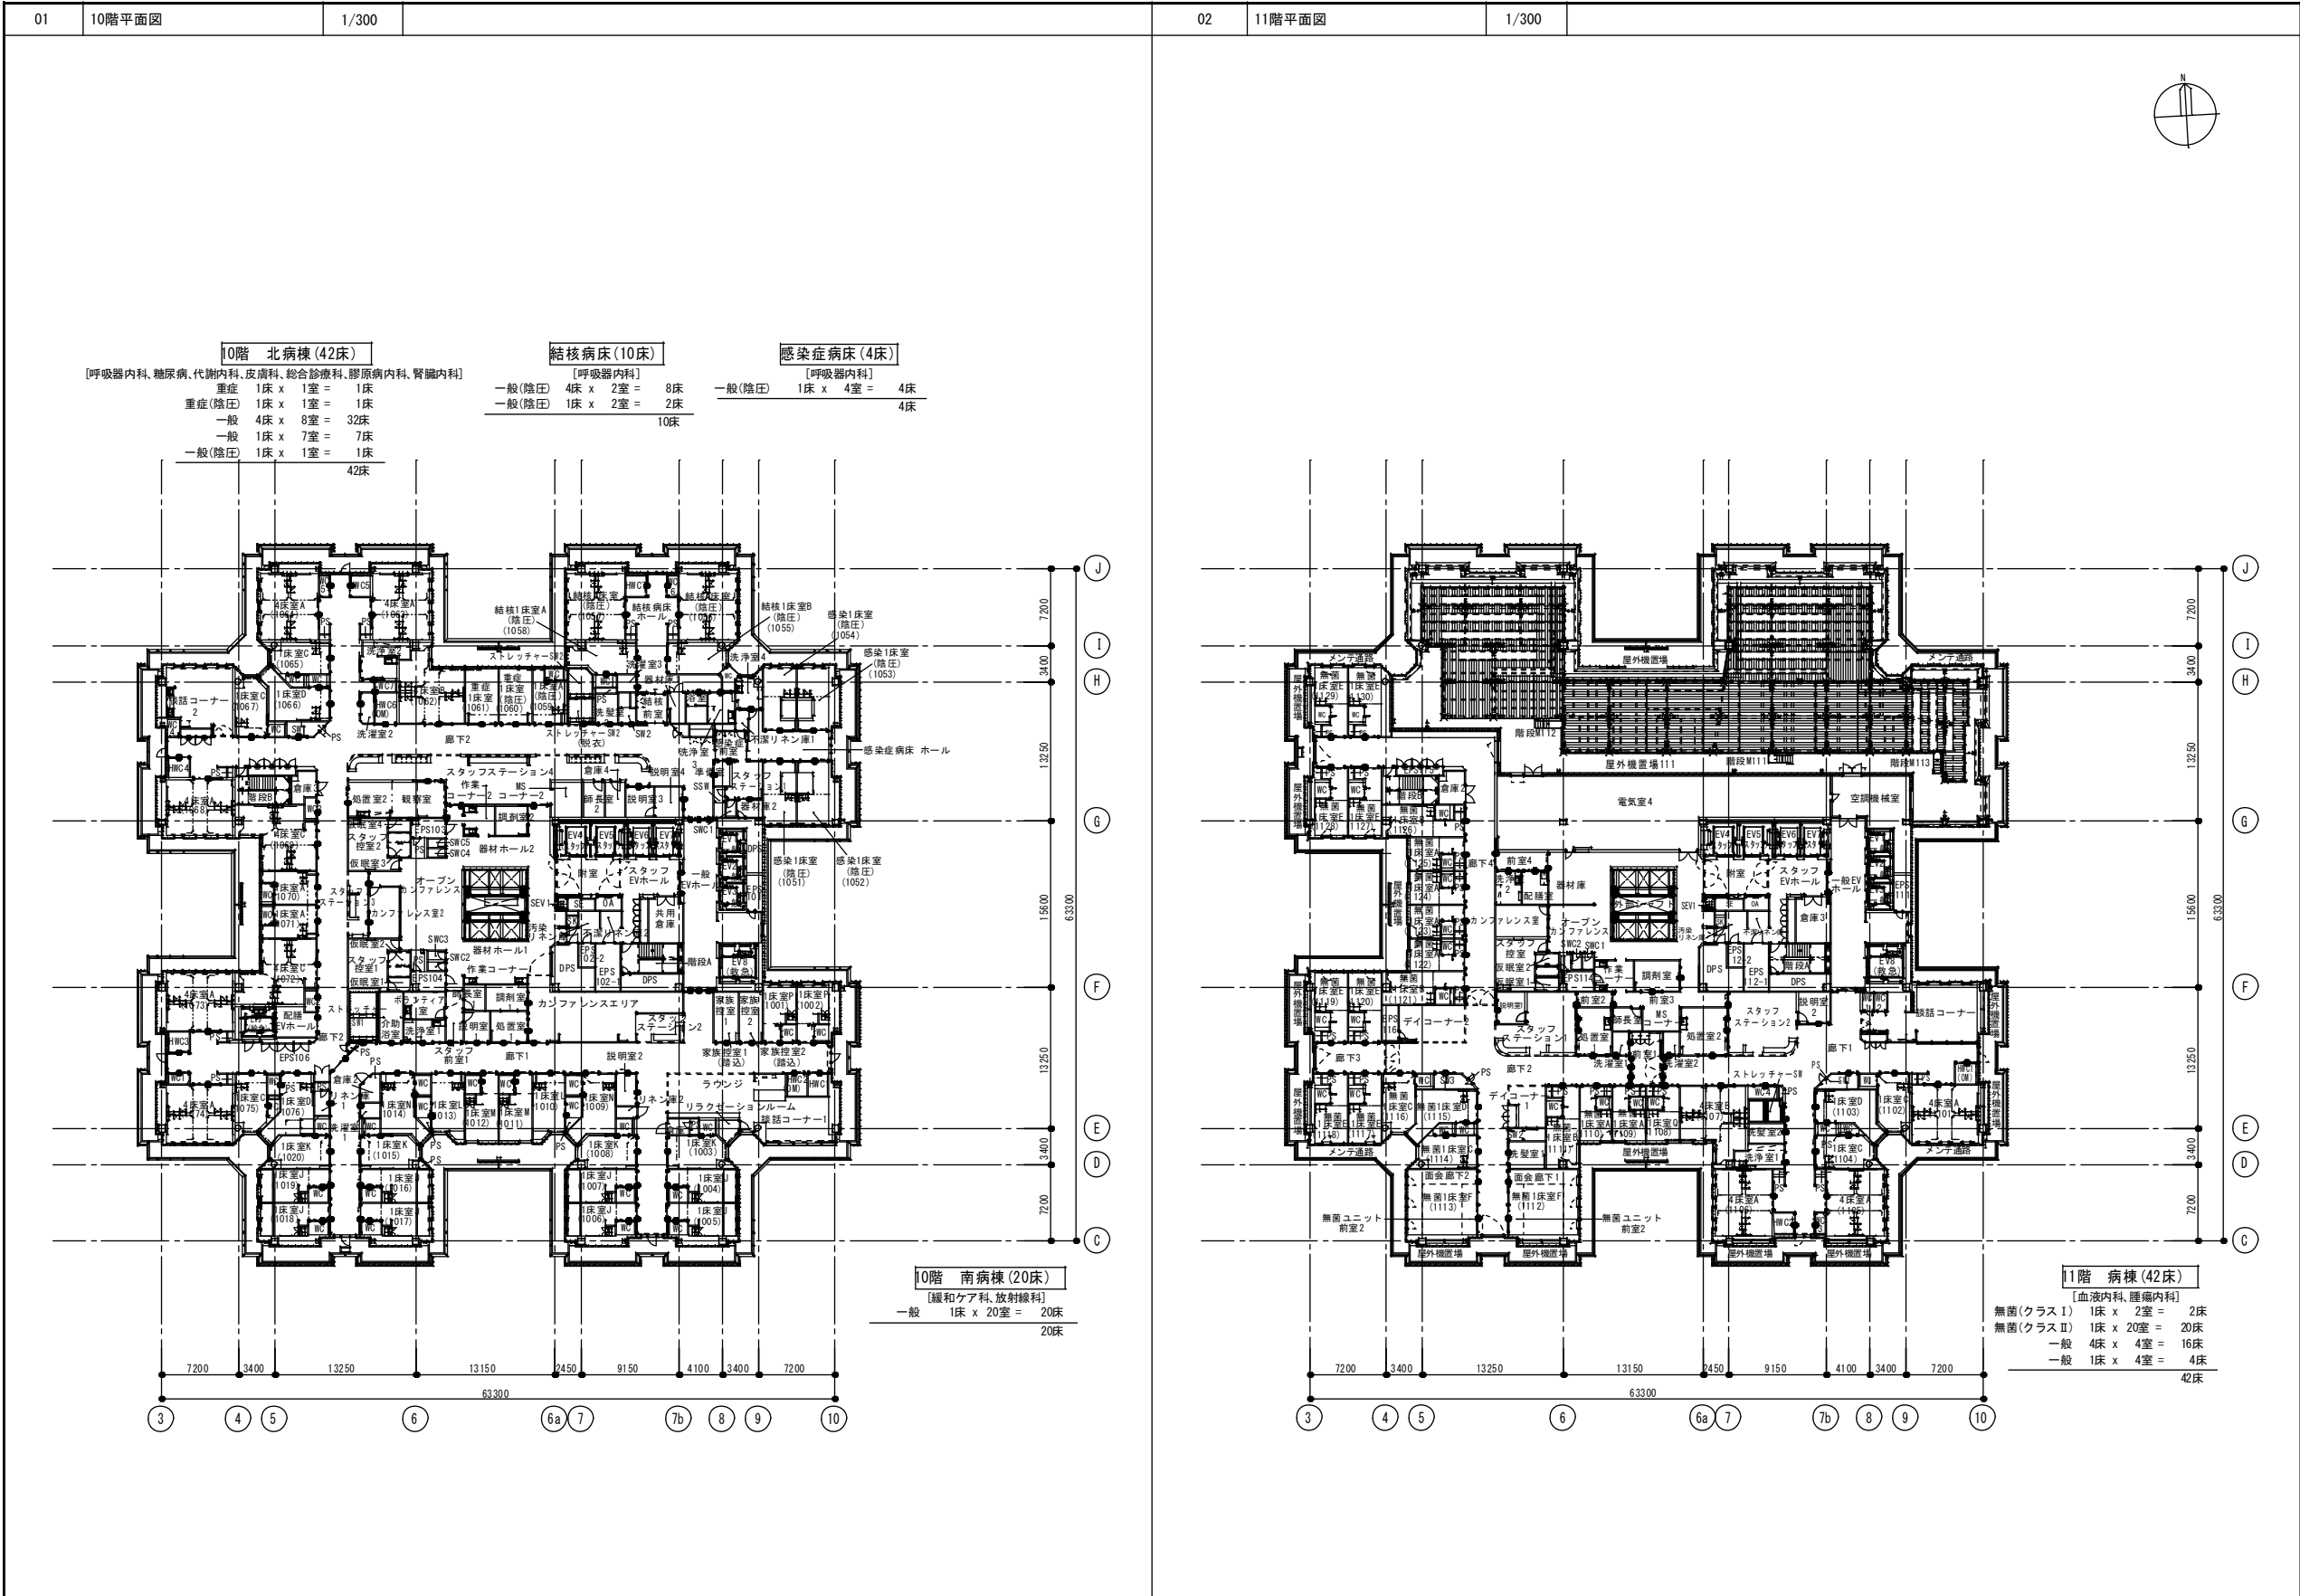

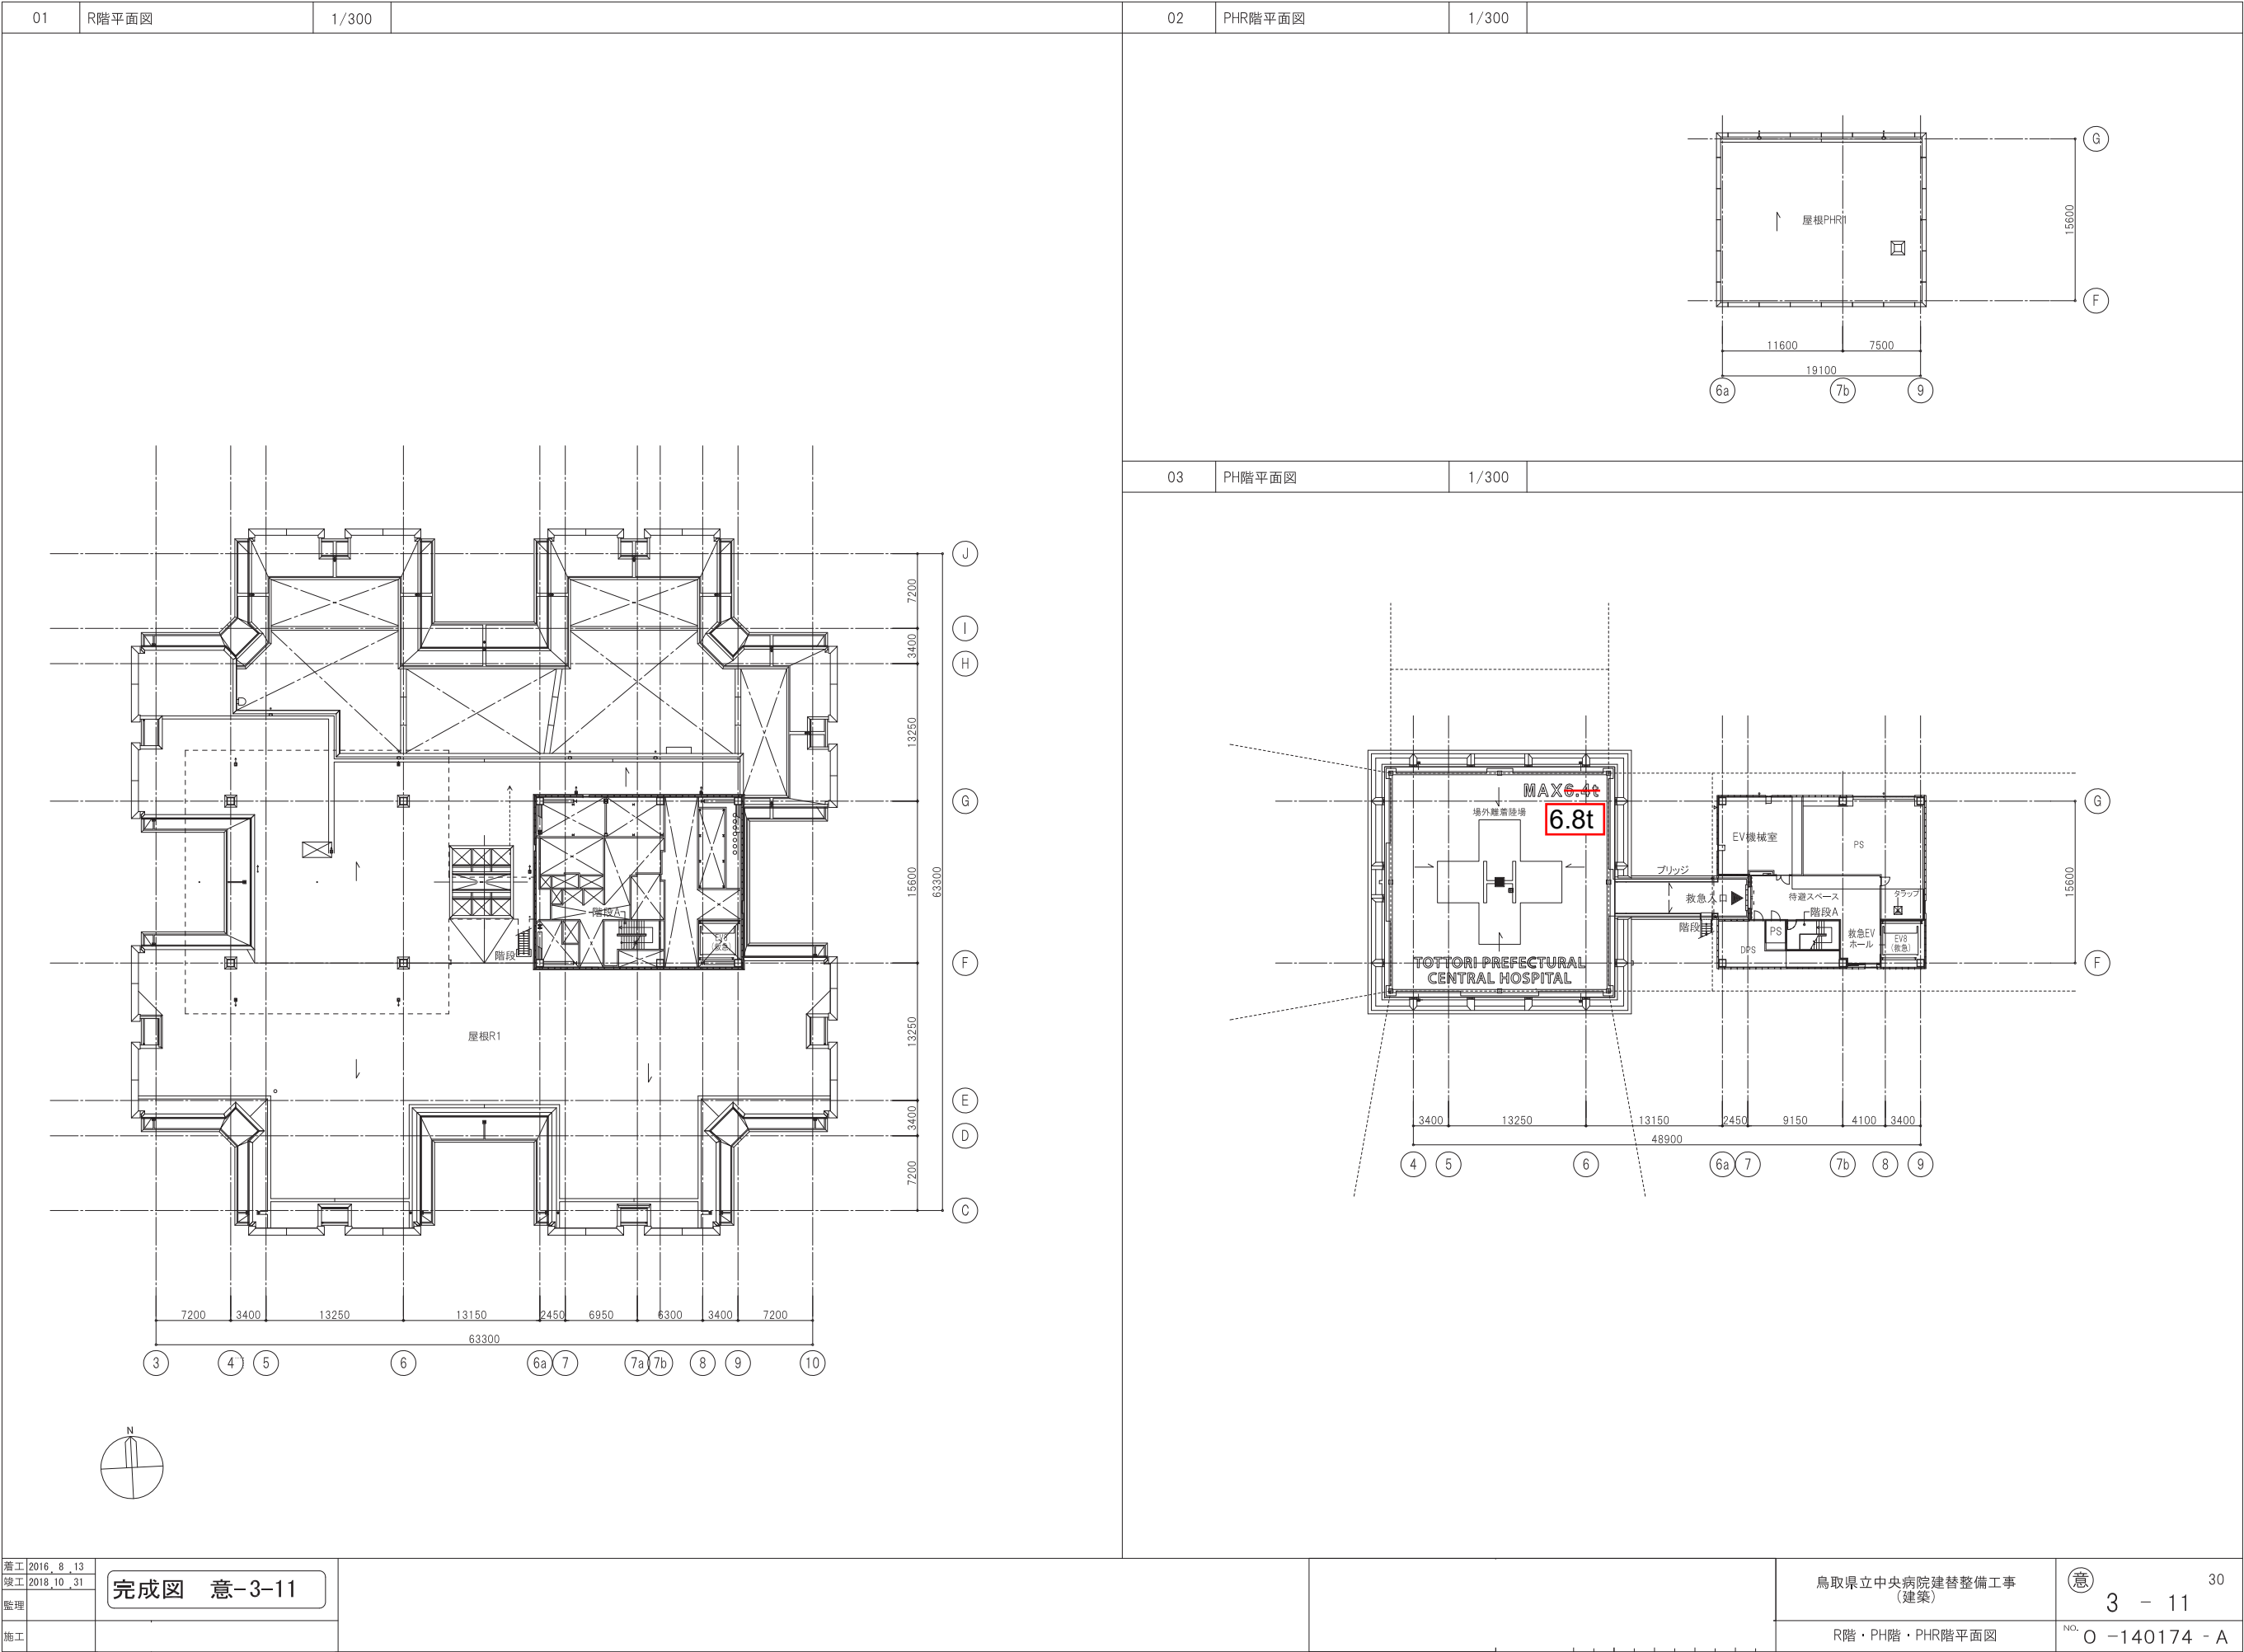



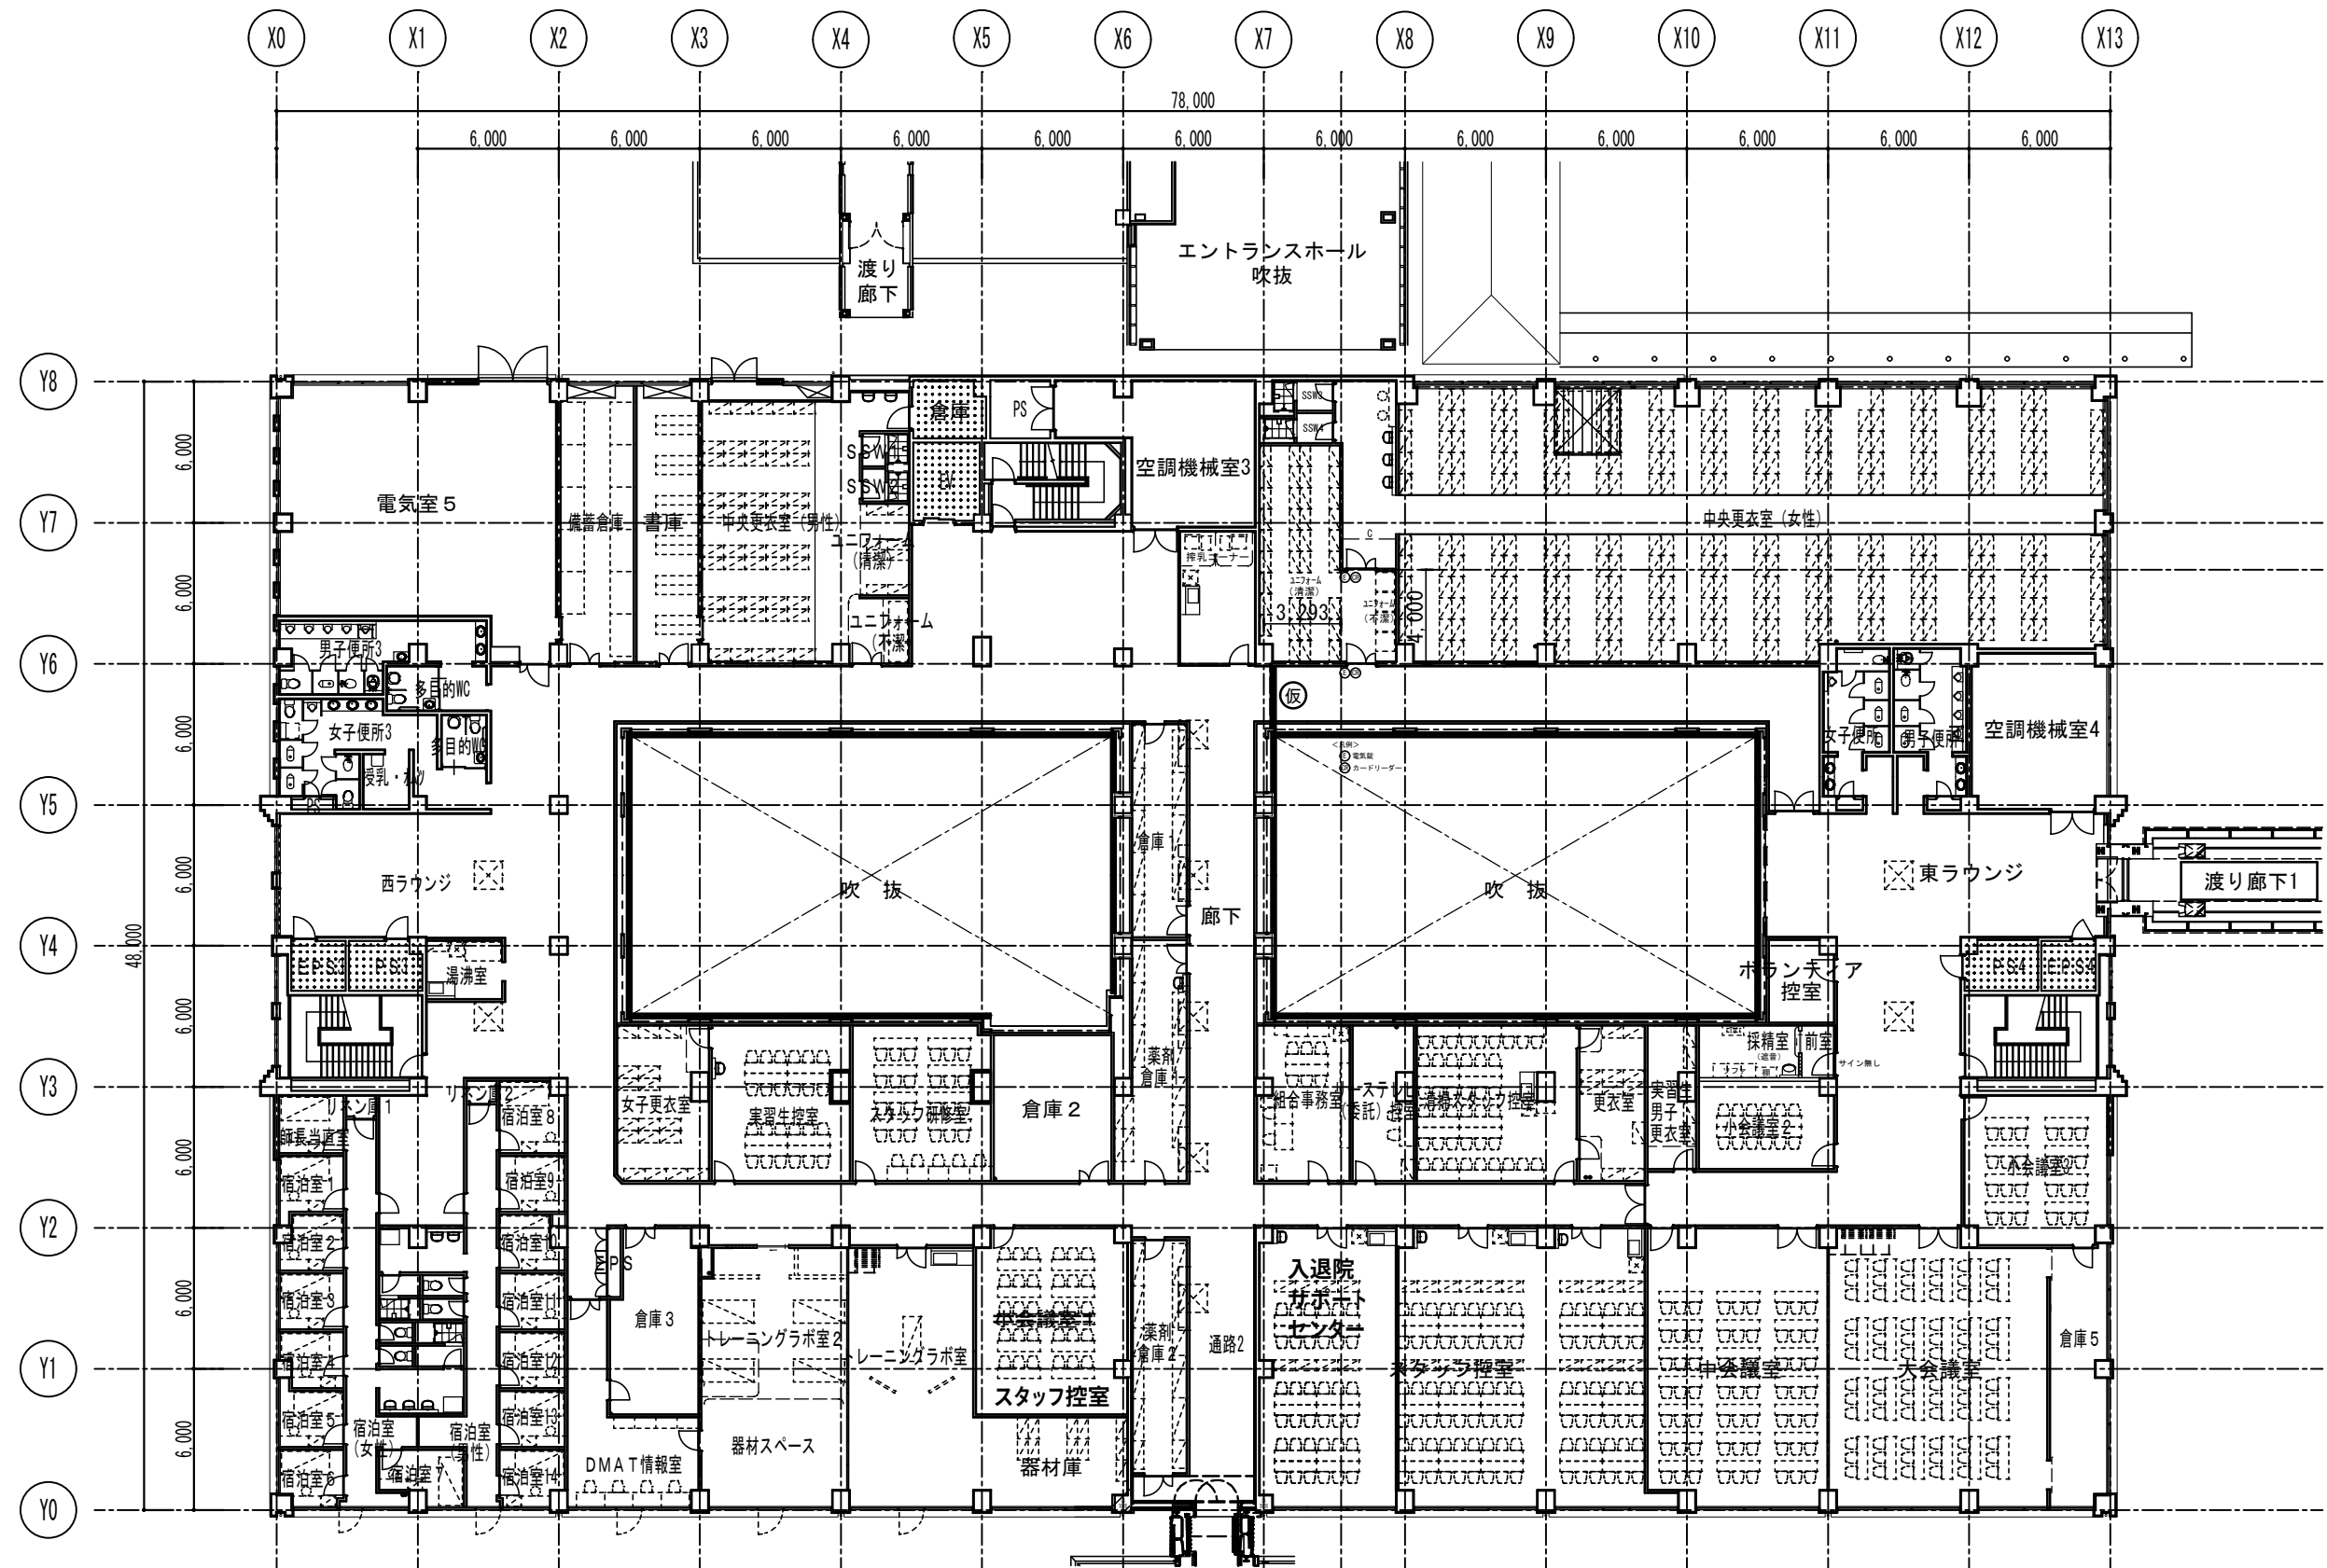

2階 平面図

渡り廊下2