


別紙1 「トイレ全体配置図・詳細図」

1. F 配置图

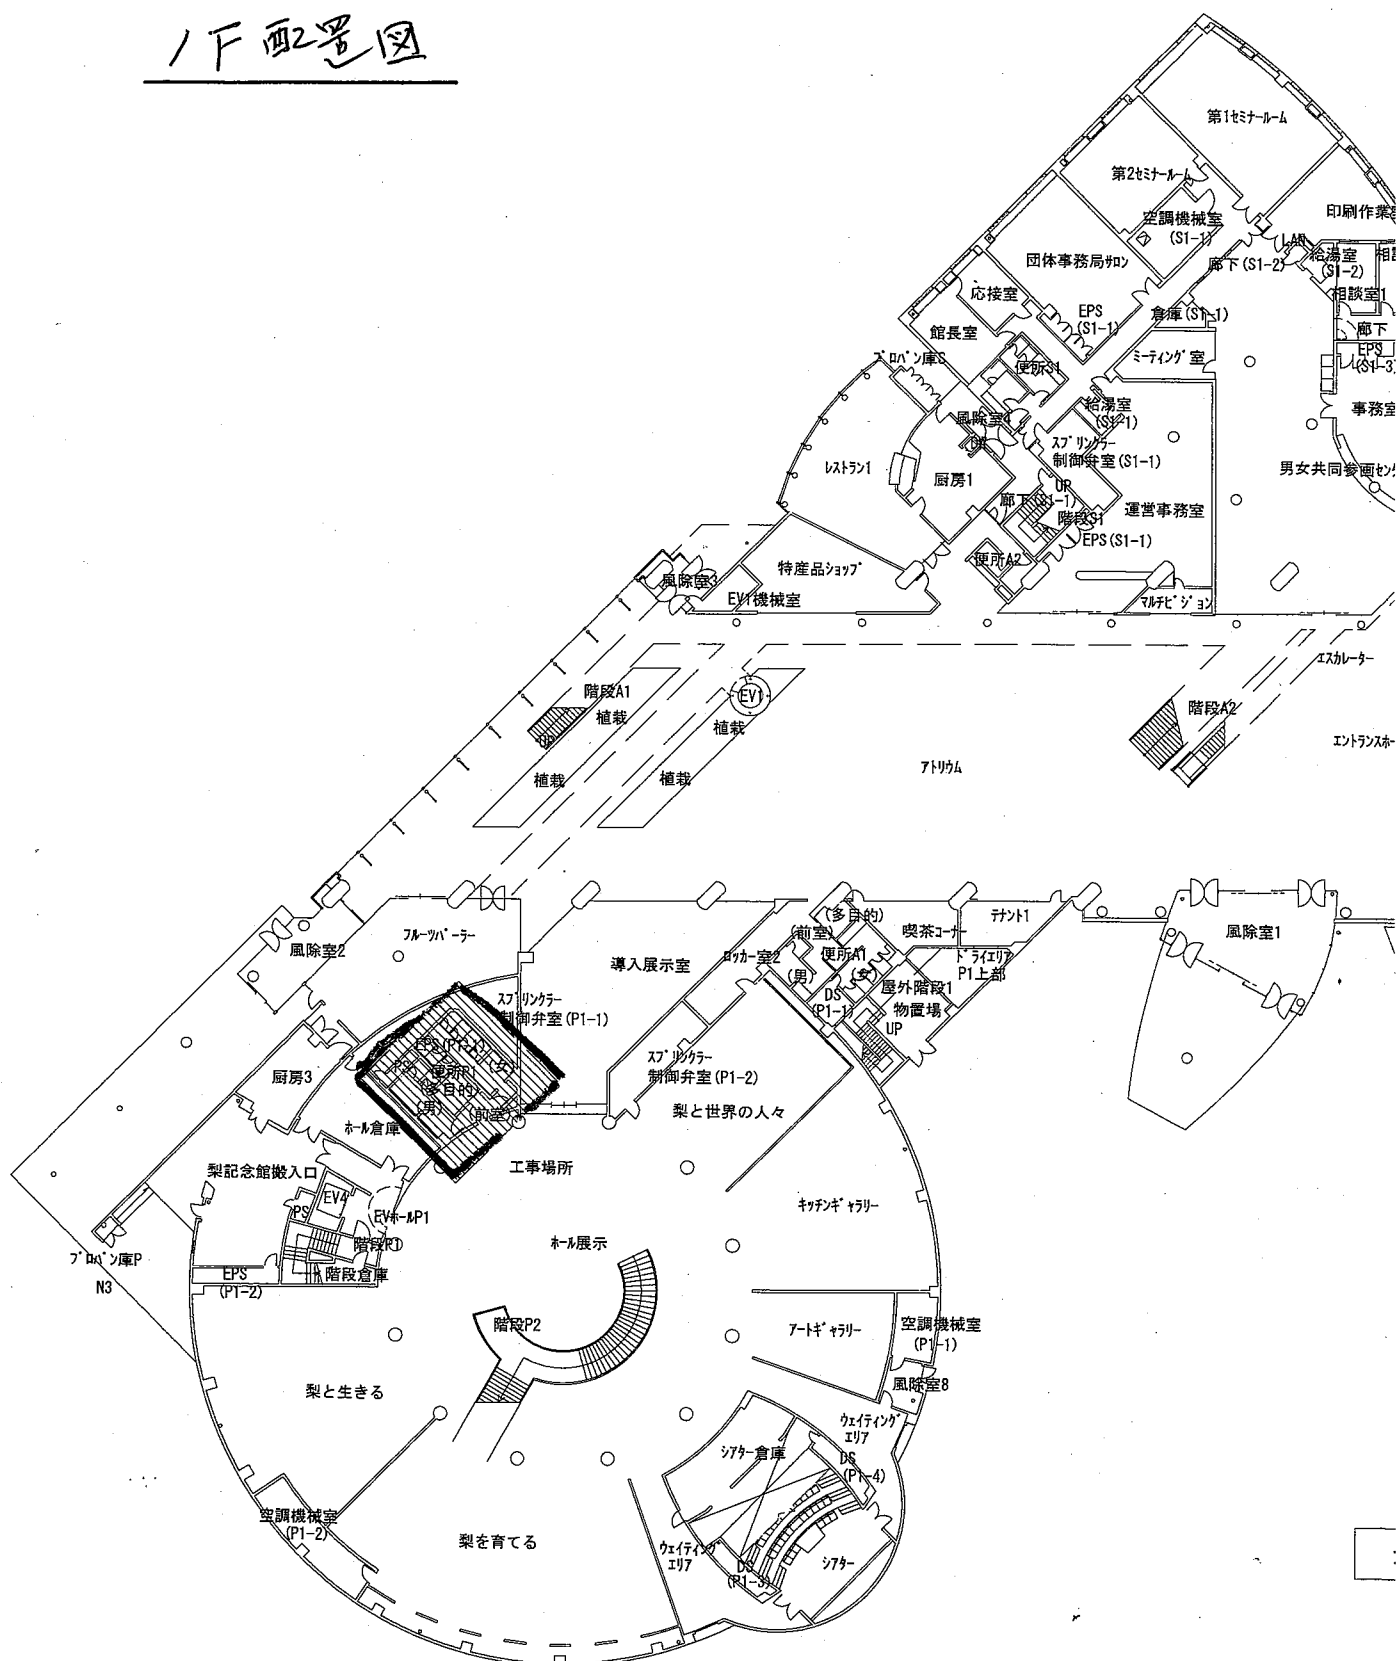


衛生器具表 (改修後)

名 称	型番・仕様 (参考品番: TOTO)	1階便所 (P1)	2階便所 (P2)	2階便所 (P3)	合計
洋風便器	CFS494MCHNS (リモデルタイプ, 掃除口付, 手動FV, 床給水対応), TCF589AU (擬音装置付温水便座), T56PH	4	3	1	8
L型手すり	T112CL9 (700L), トイレブース挟み込み固定	4	3	1	8
紙巻器	棚付二連紙巻器再取付	4	3	1	8


特 記


1. 図中の太線は新設機器及び配管・同付属品を示し、細破線は既設を示す。
2. 工事期間中は交通誘導員を配置すること。

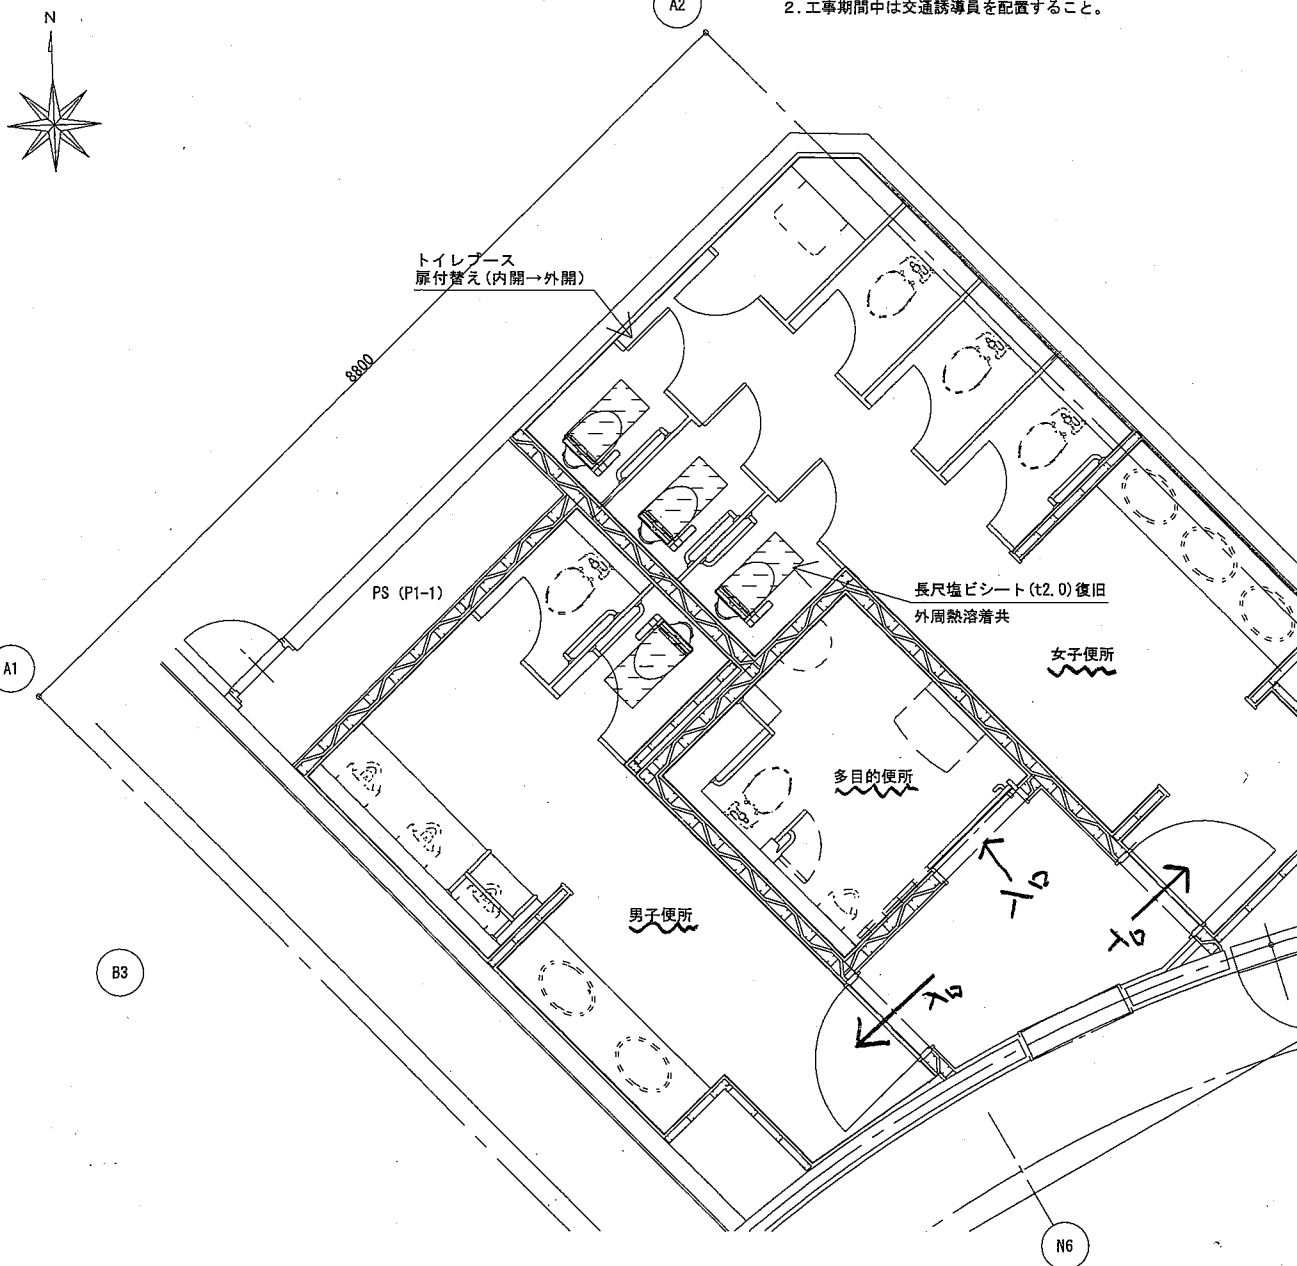

1階便所 (P1) 平面詳細図 (改修後) S=1/50

2F 配置図

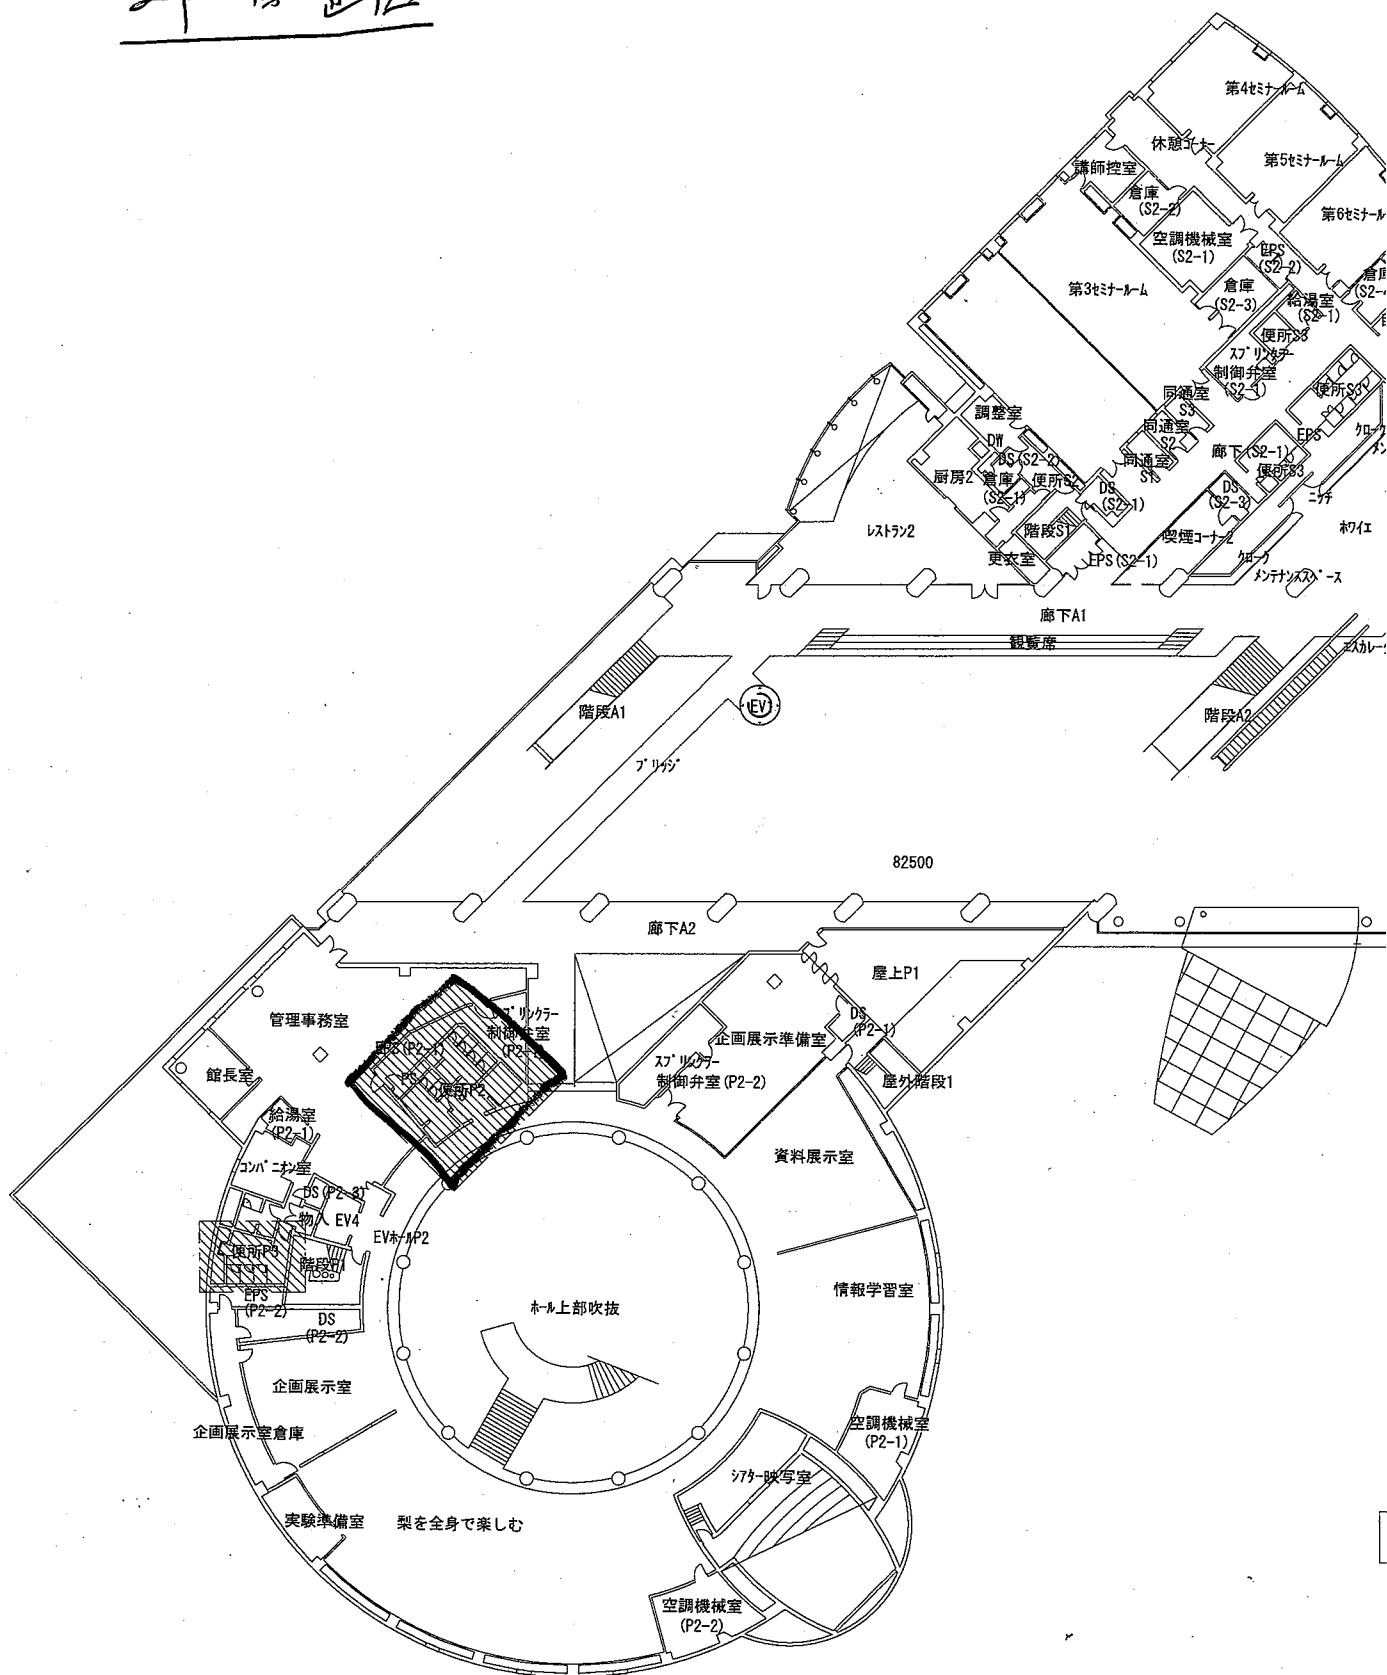

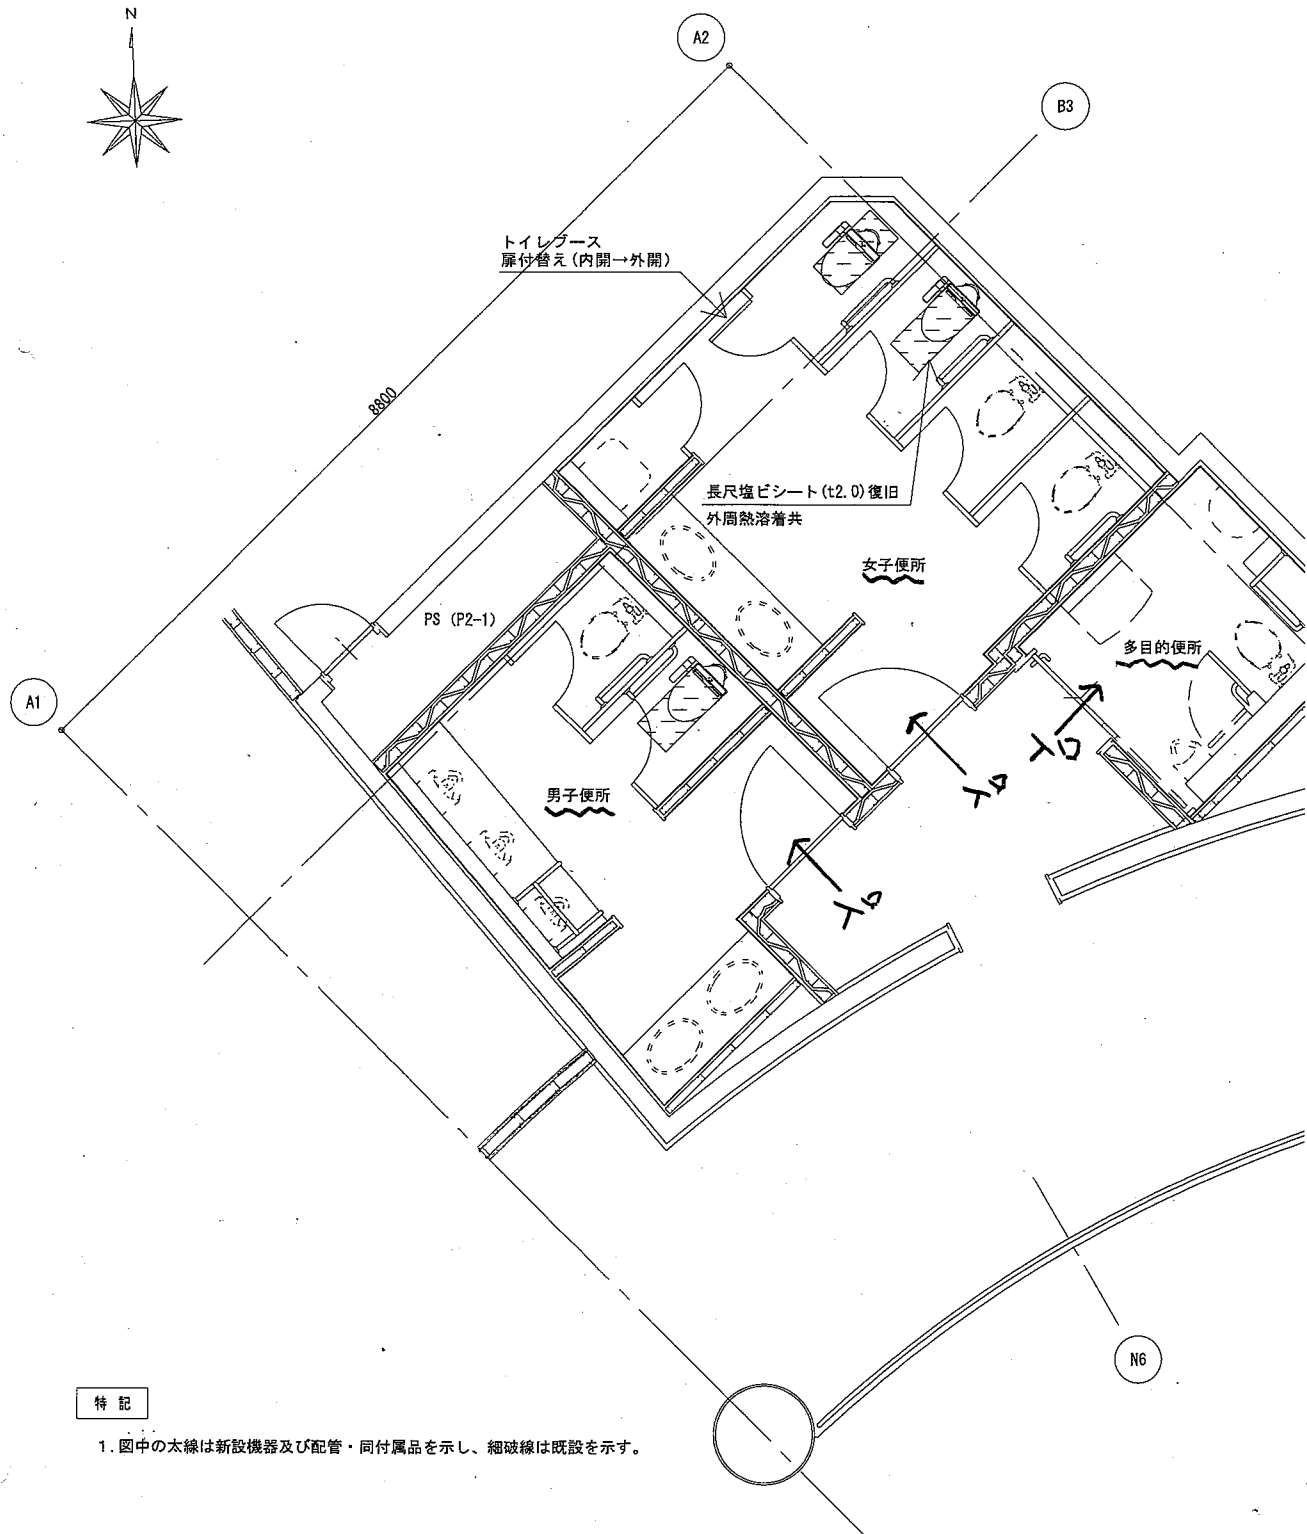

特記

1. 図中の太線は新設機器及び配管・同付属品を示し、細破線は既設を示す。

2階便所 (P2) 平面詳細図 (改修後) S=1/50