



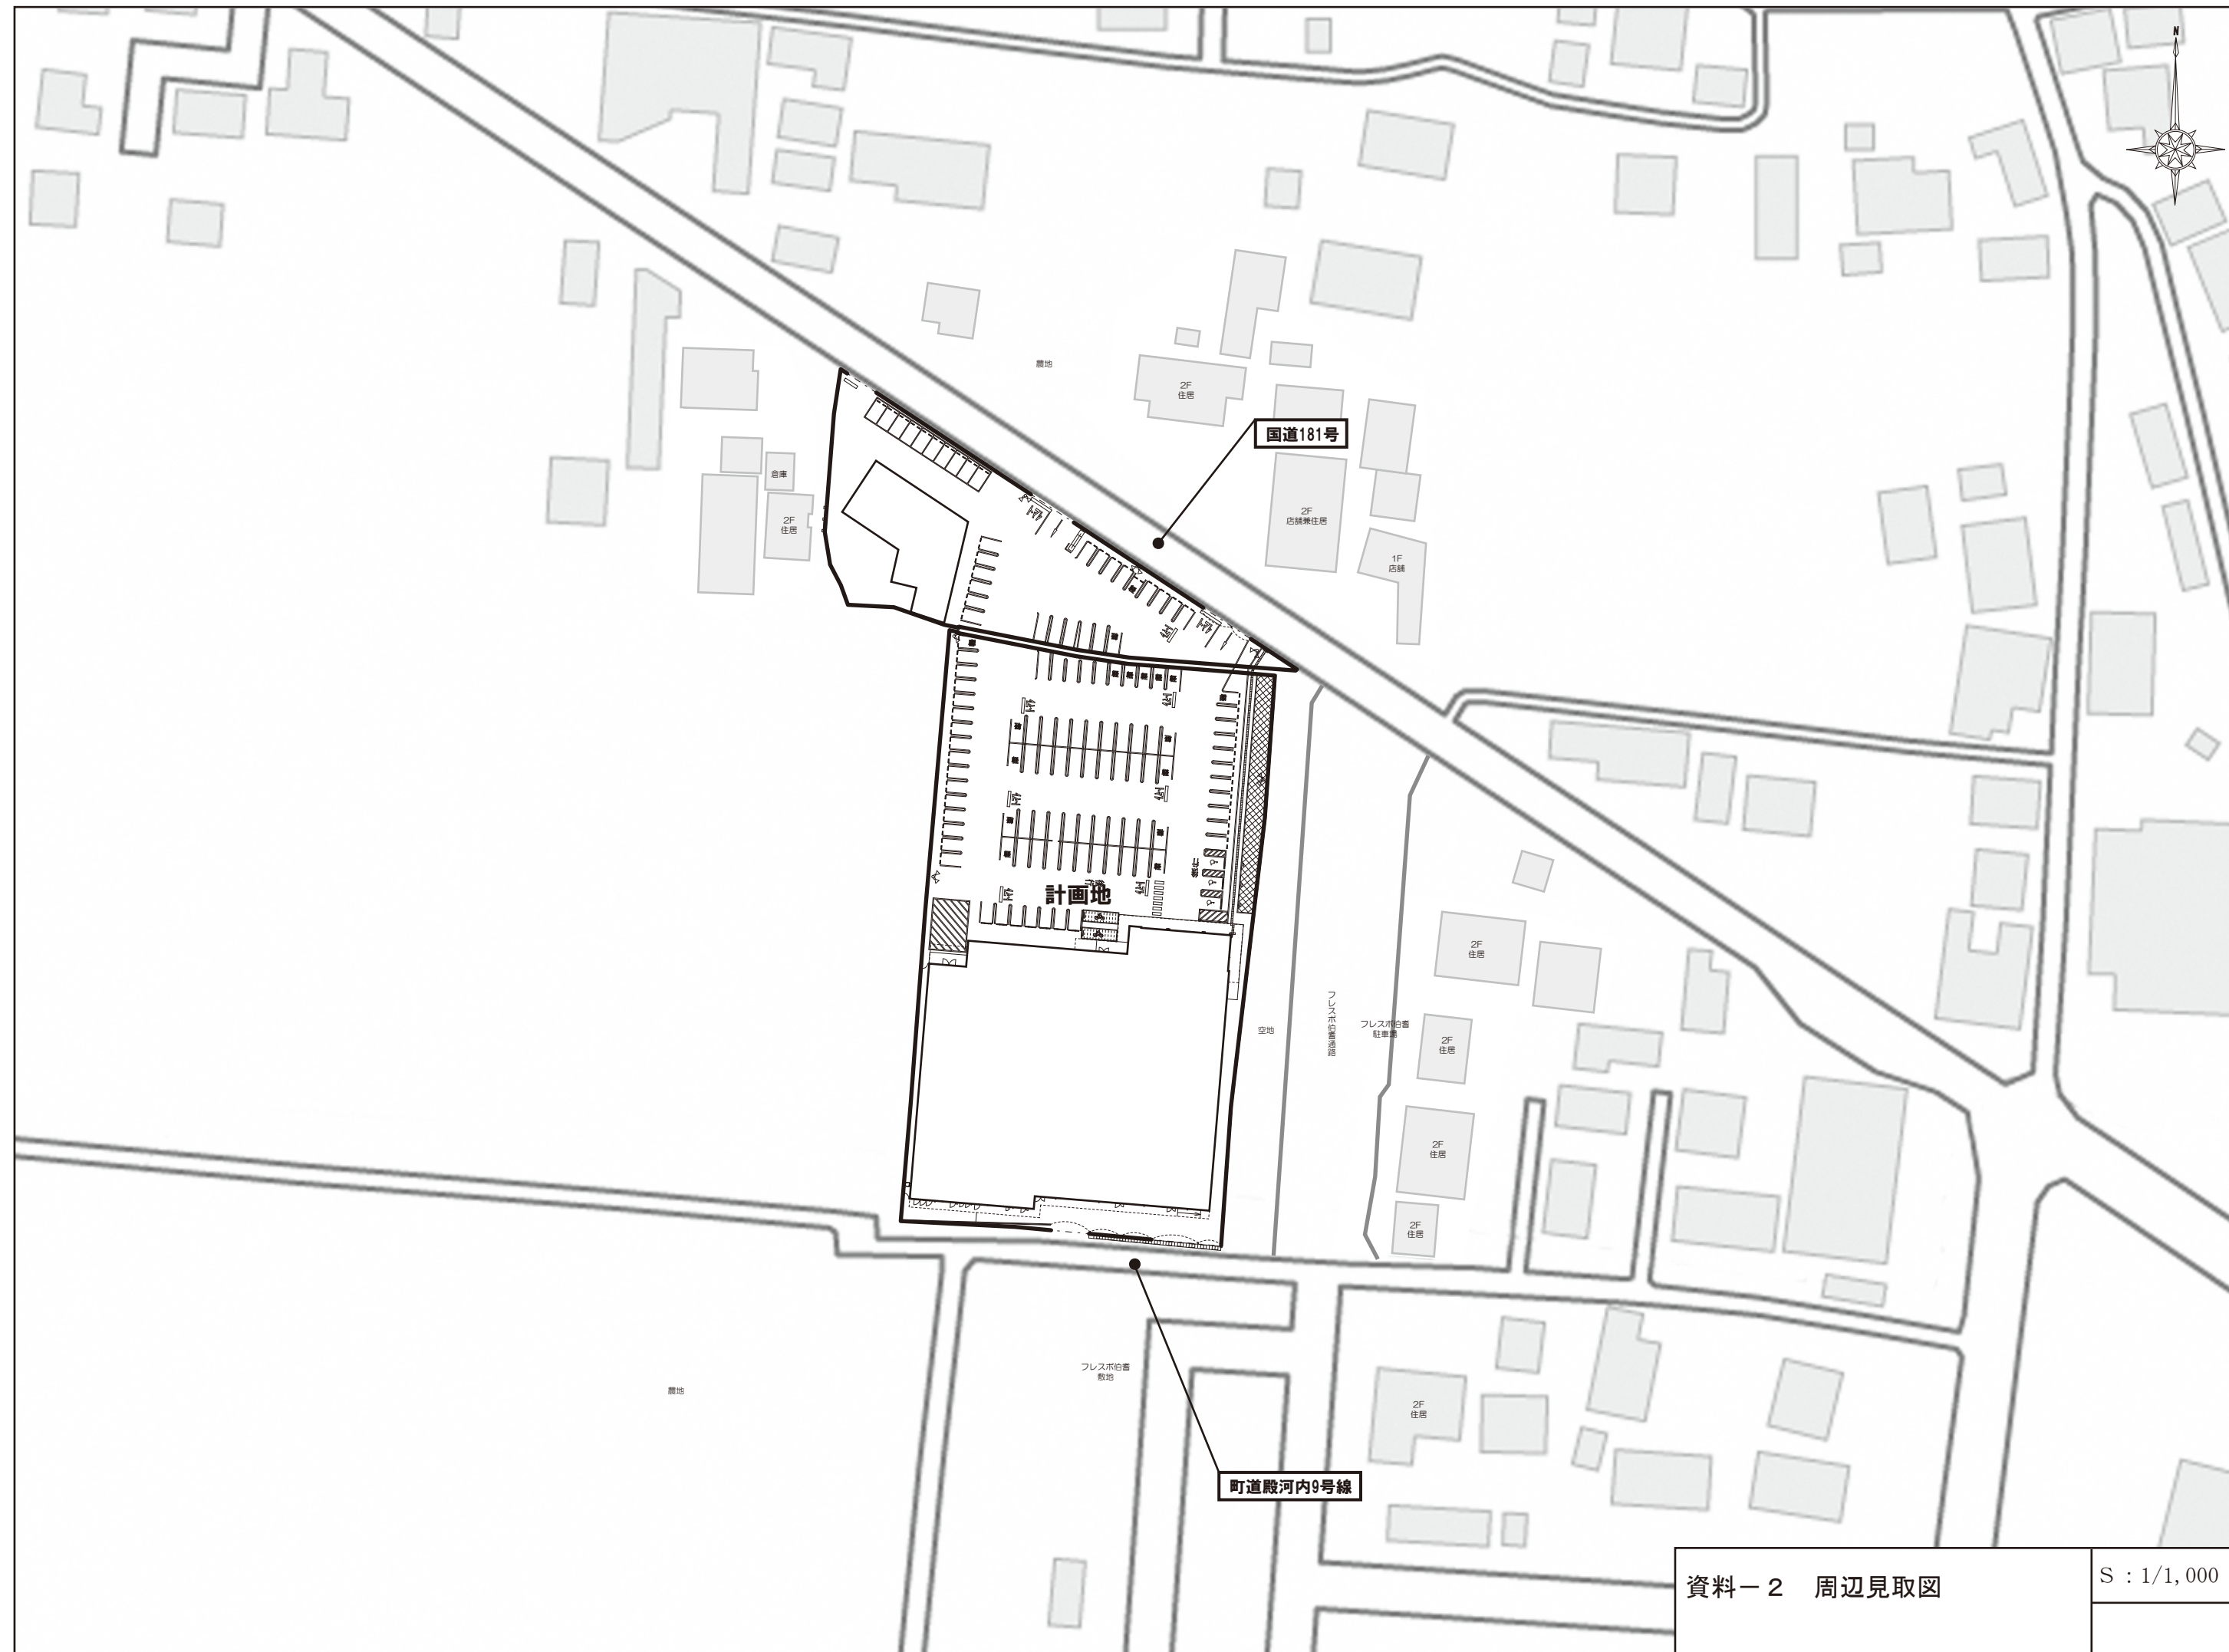



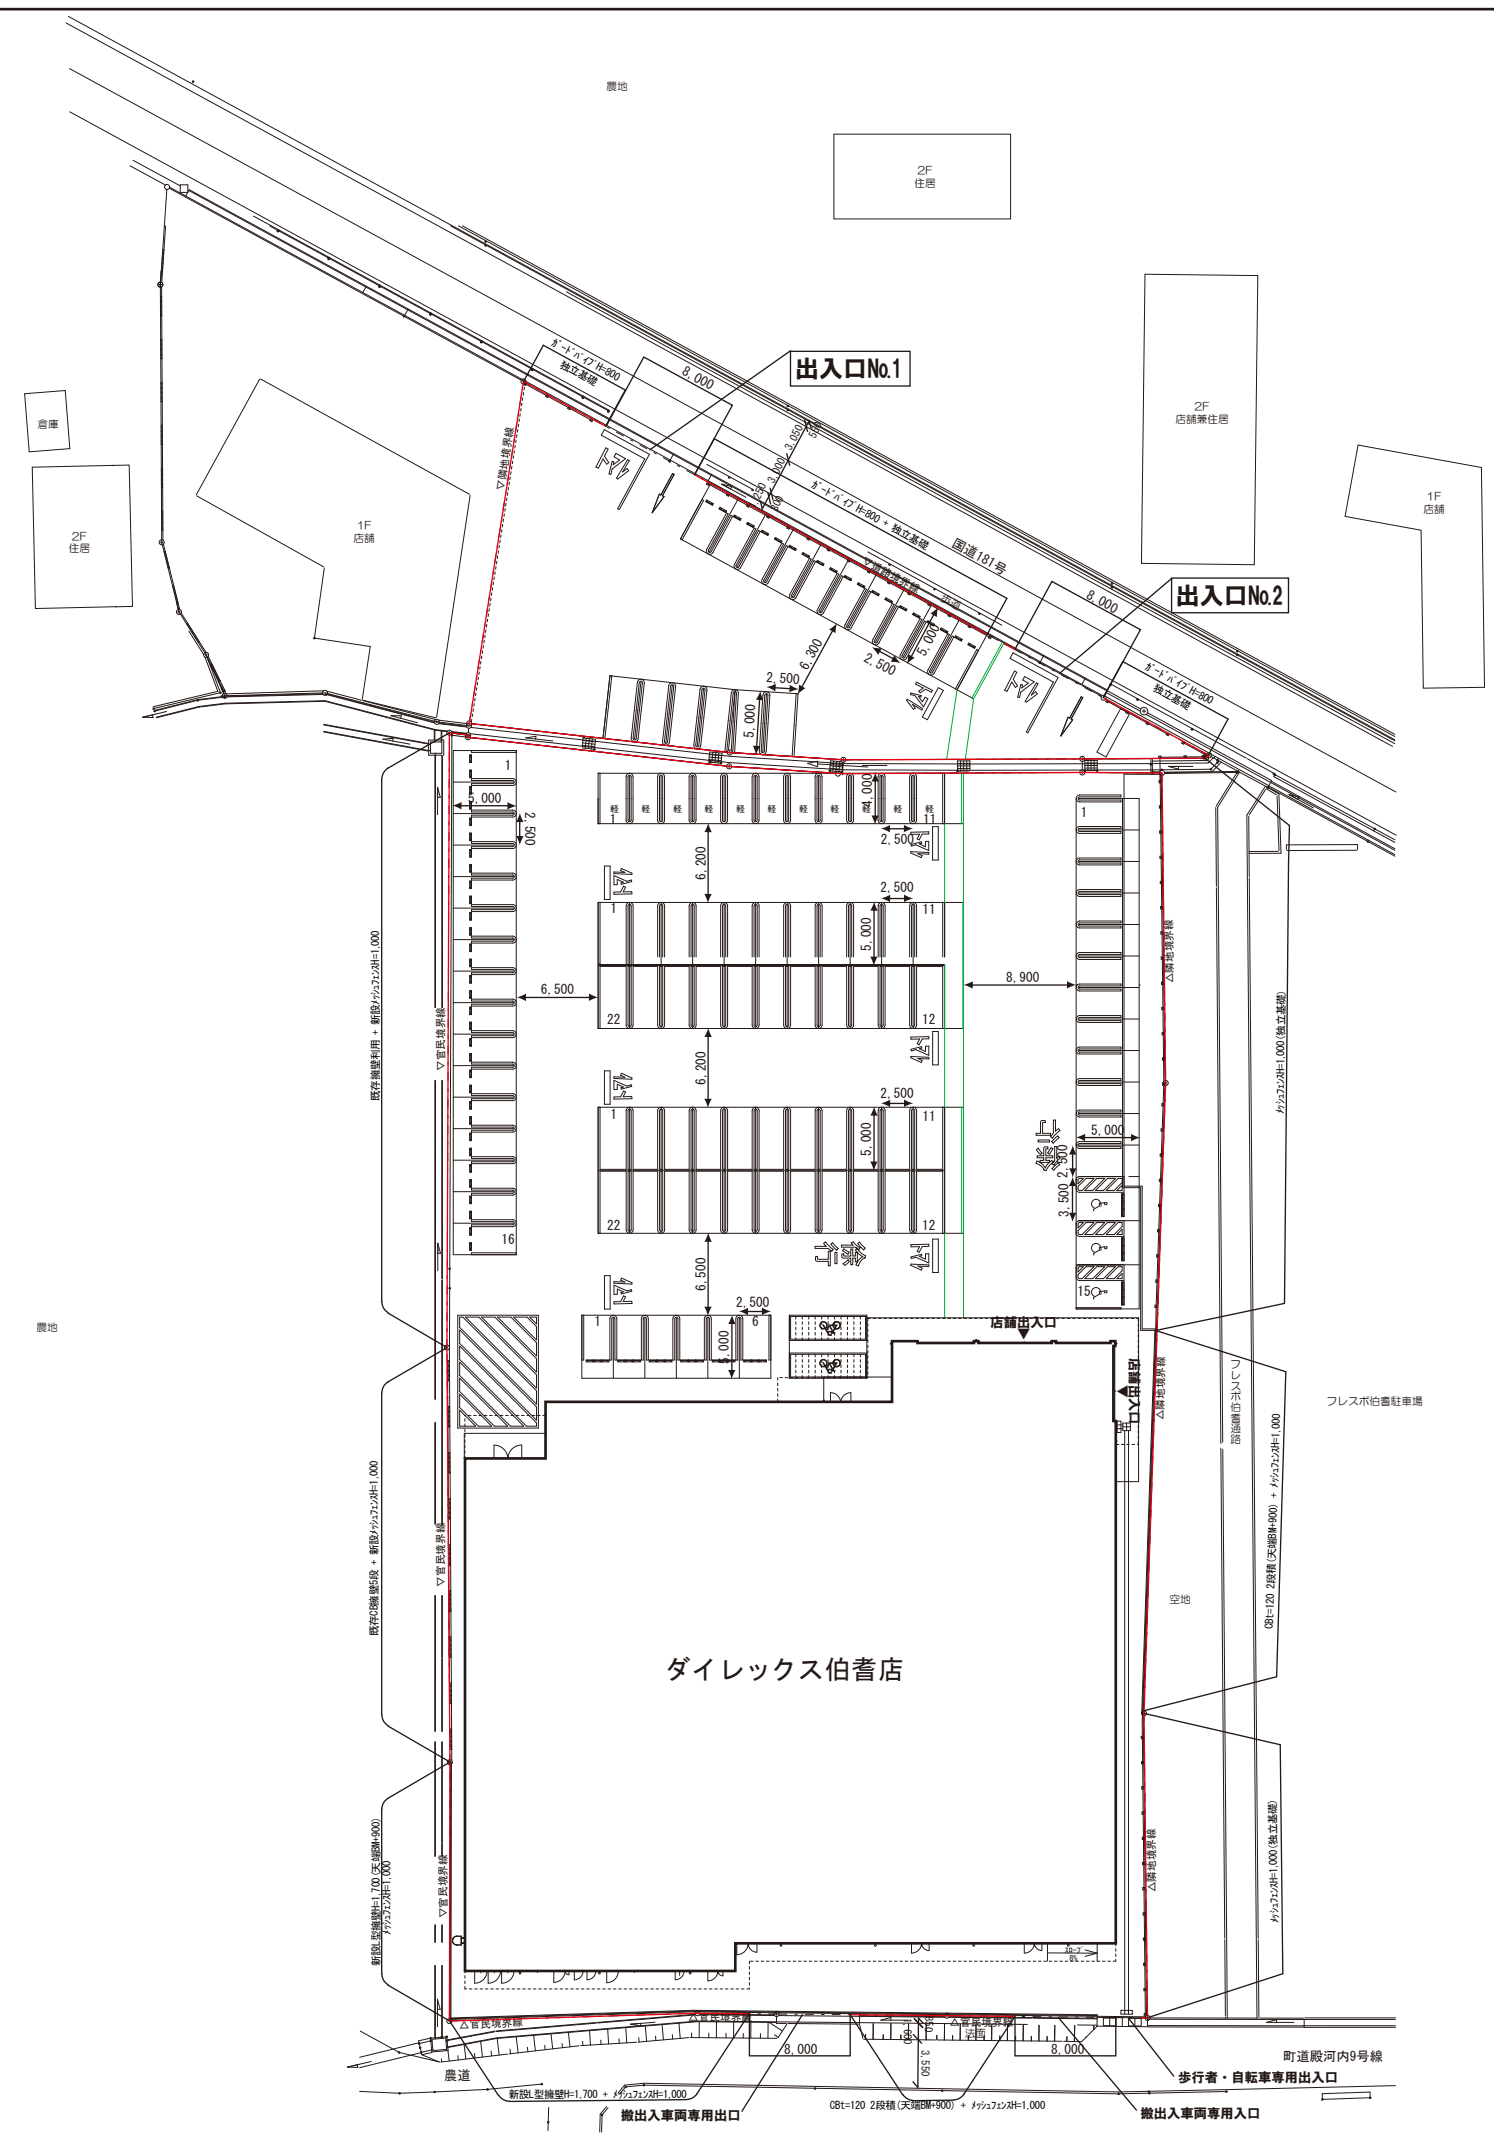


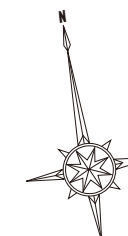

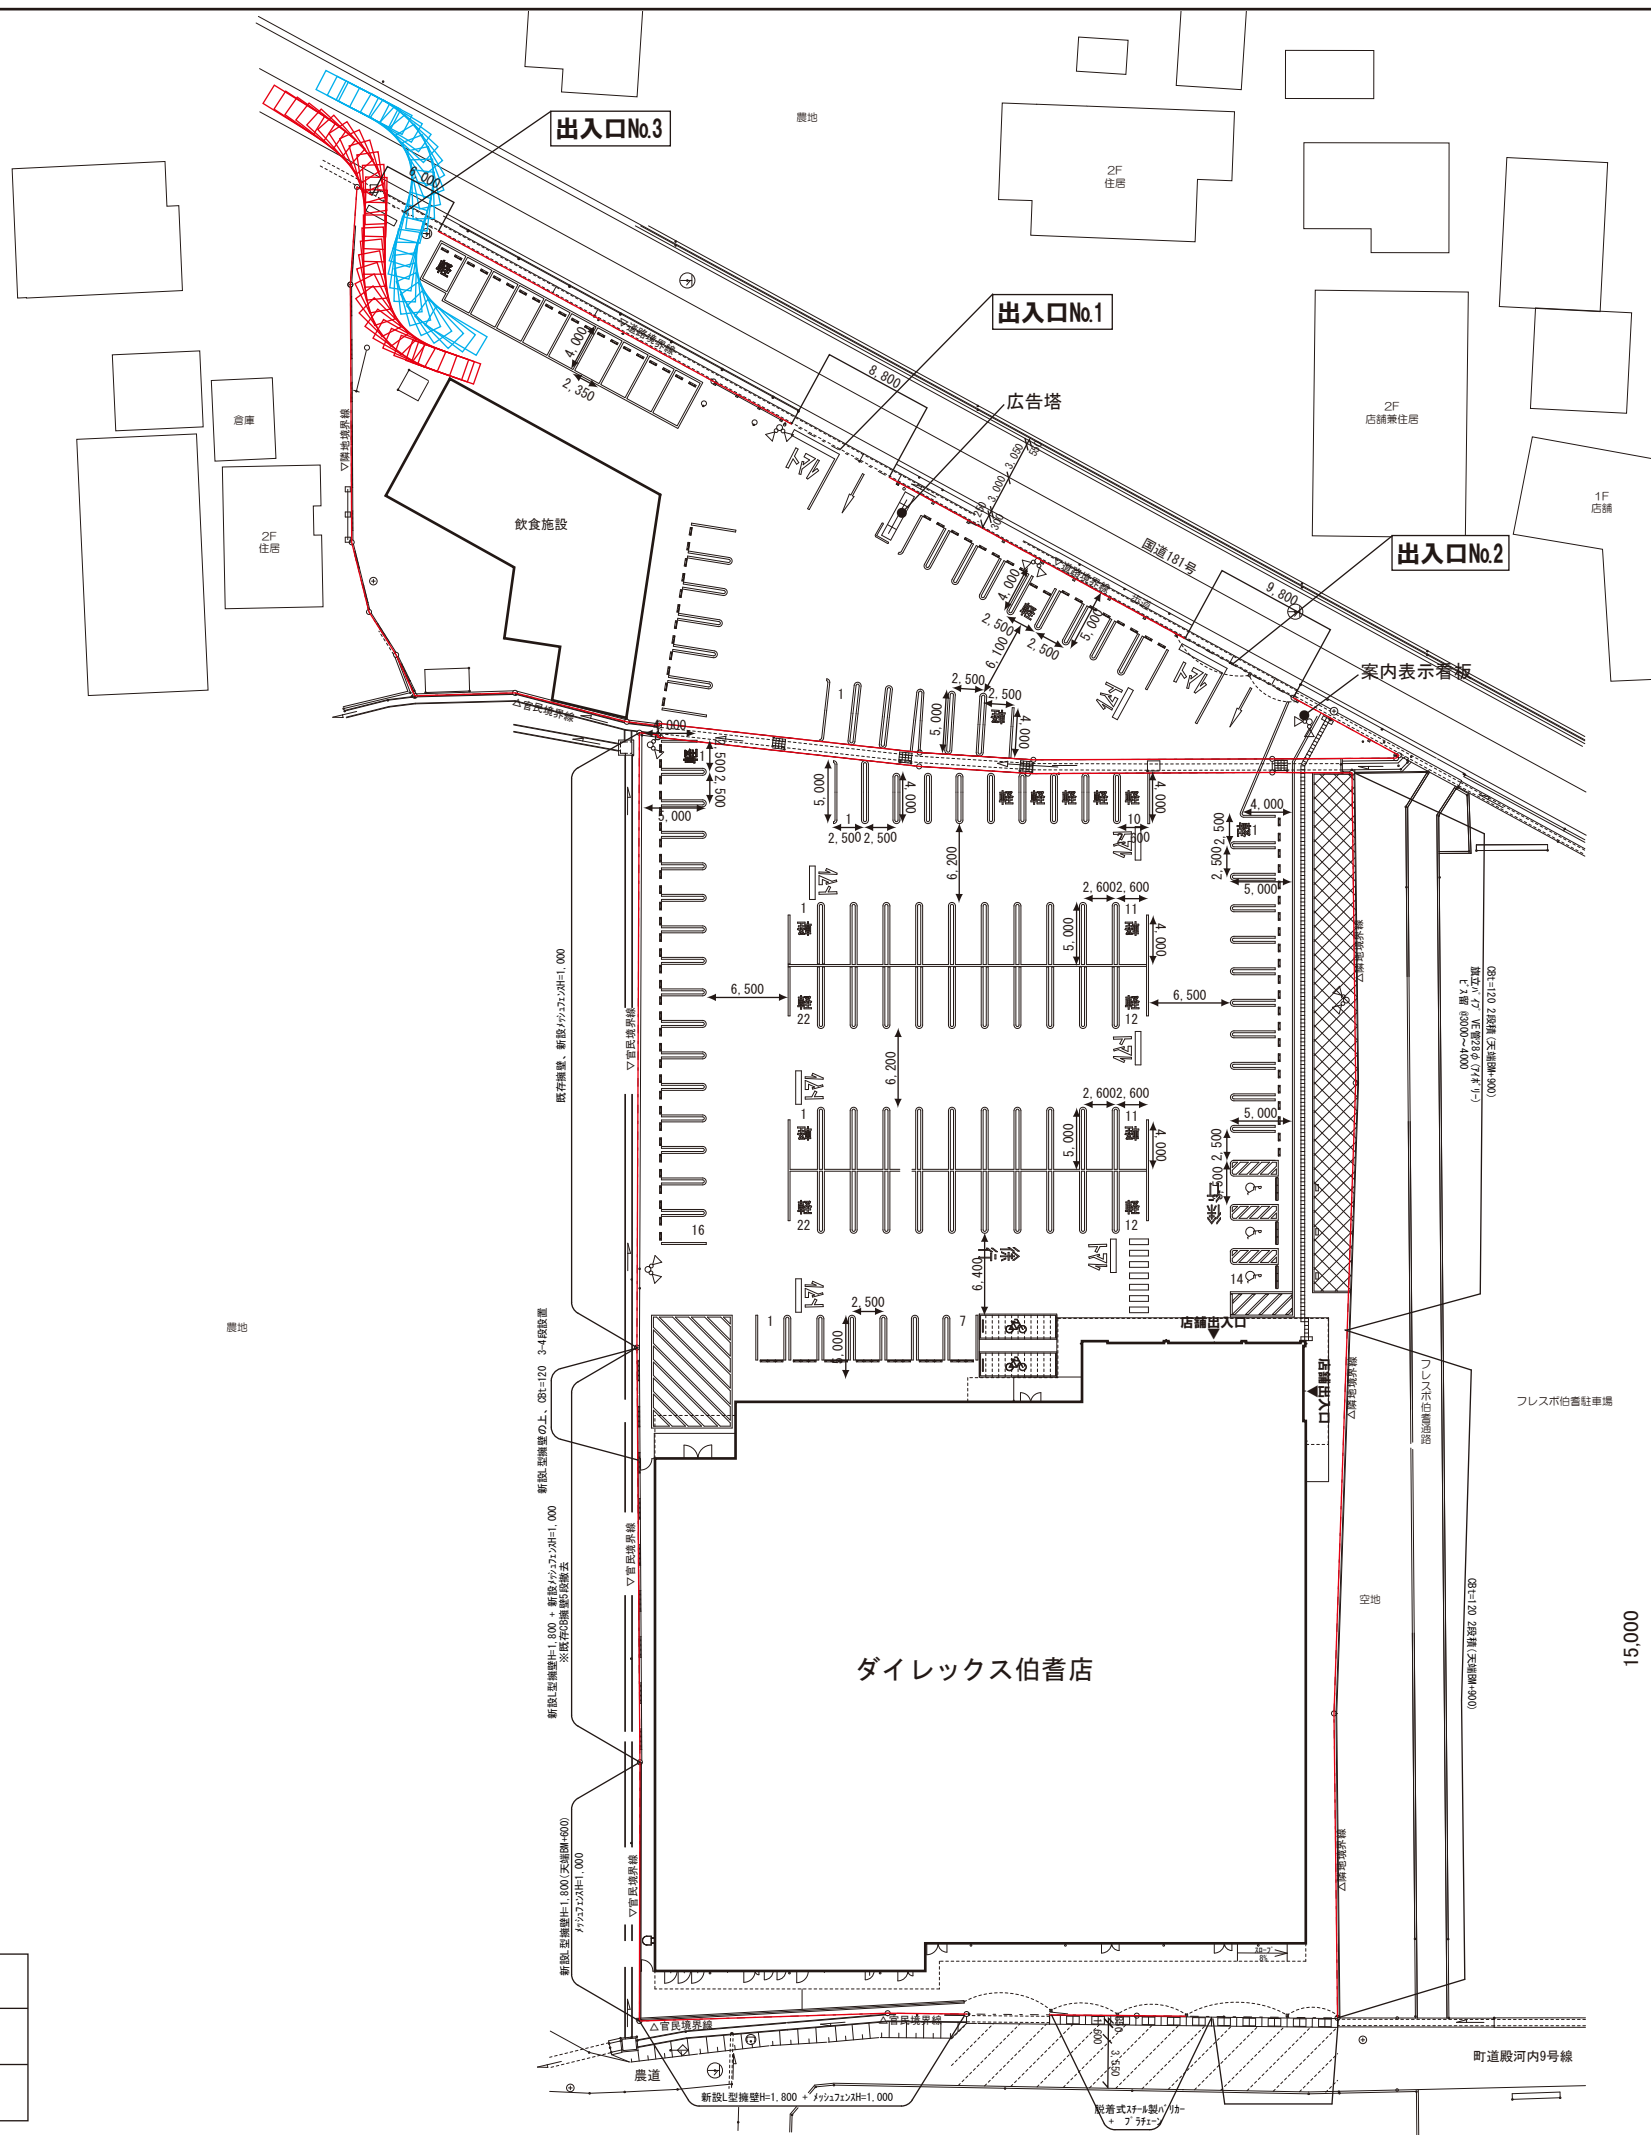

凡 例	
	来店車両入車経路
	来店車両出車経路

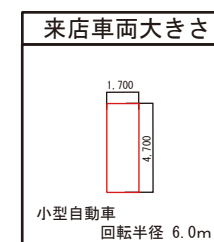

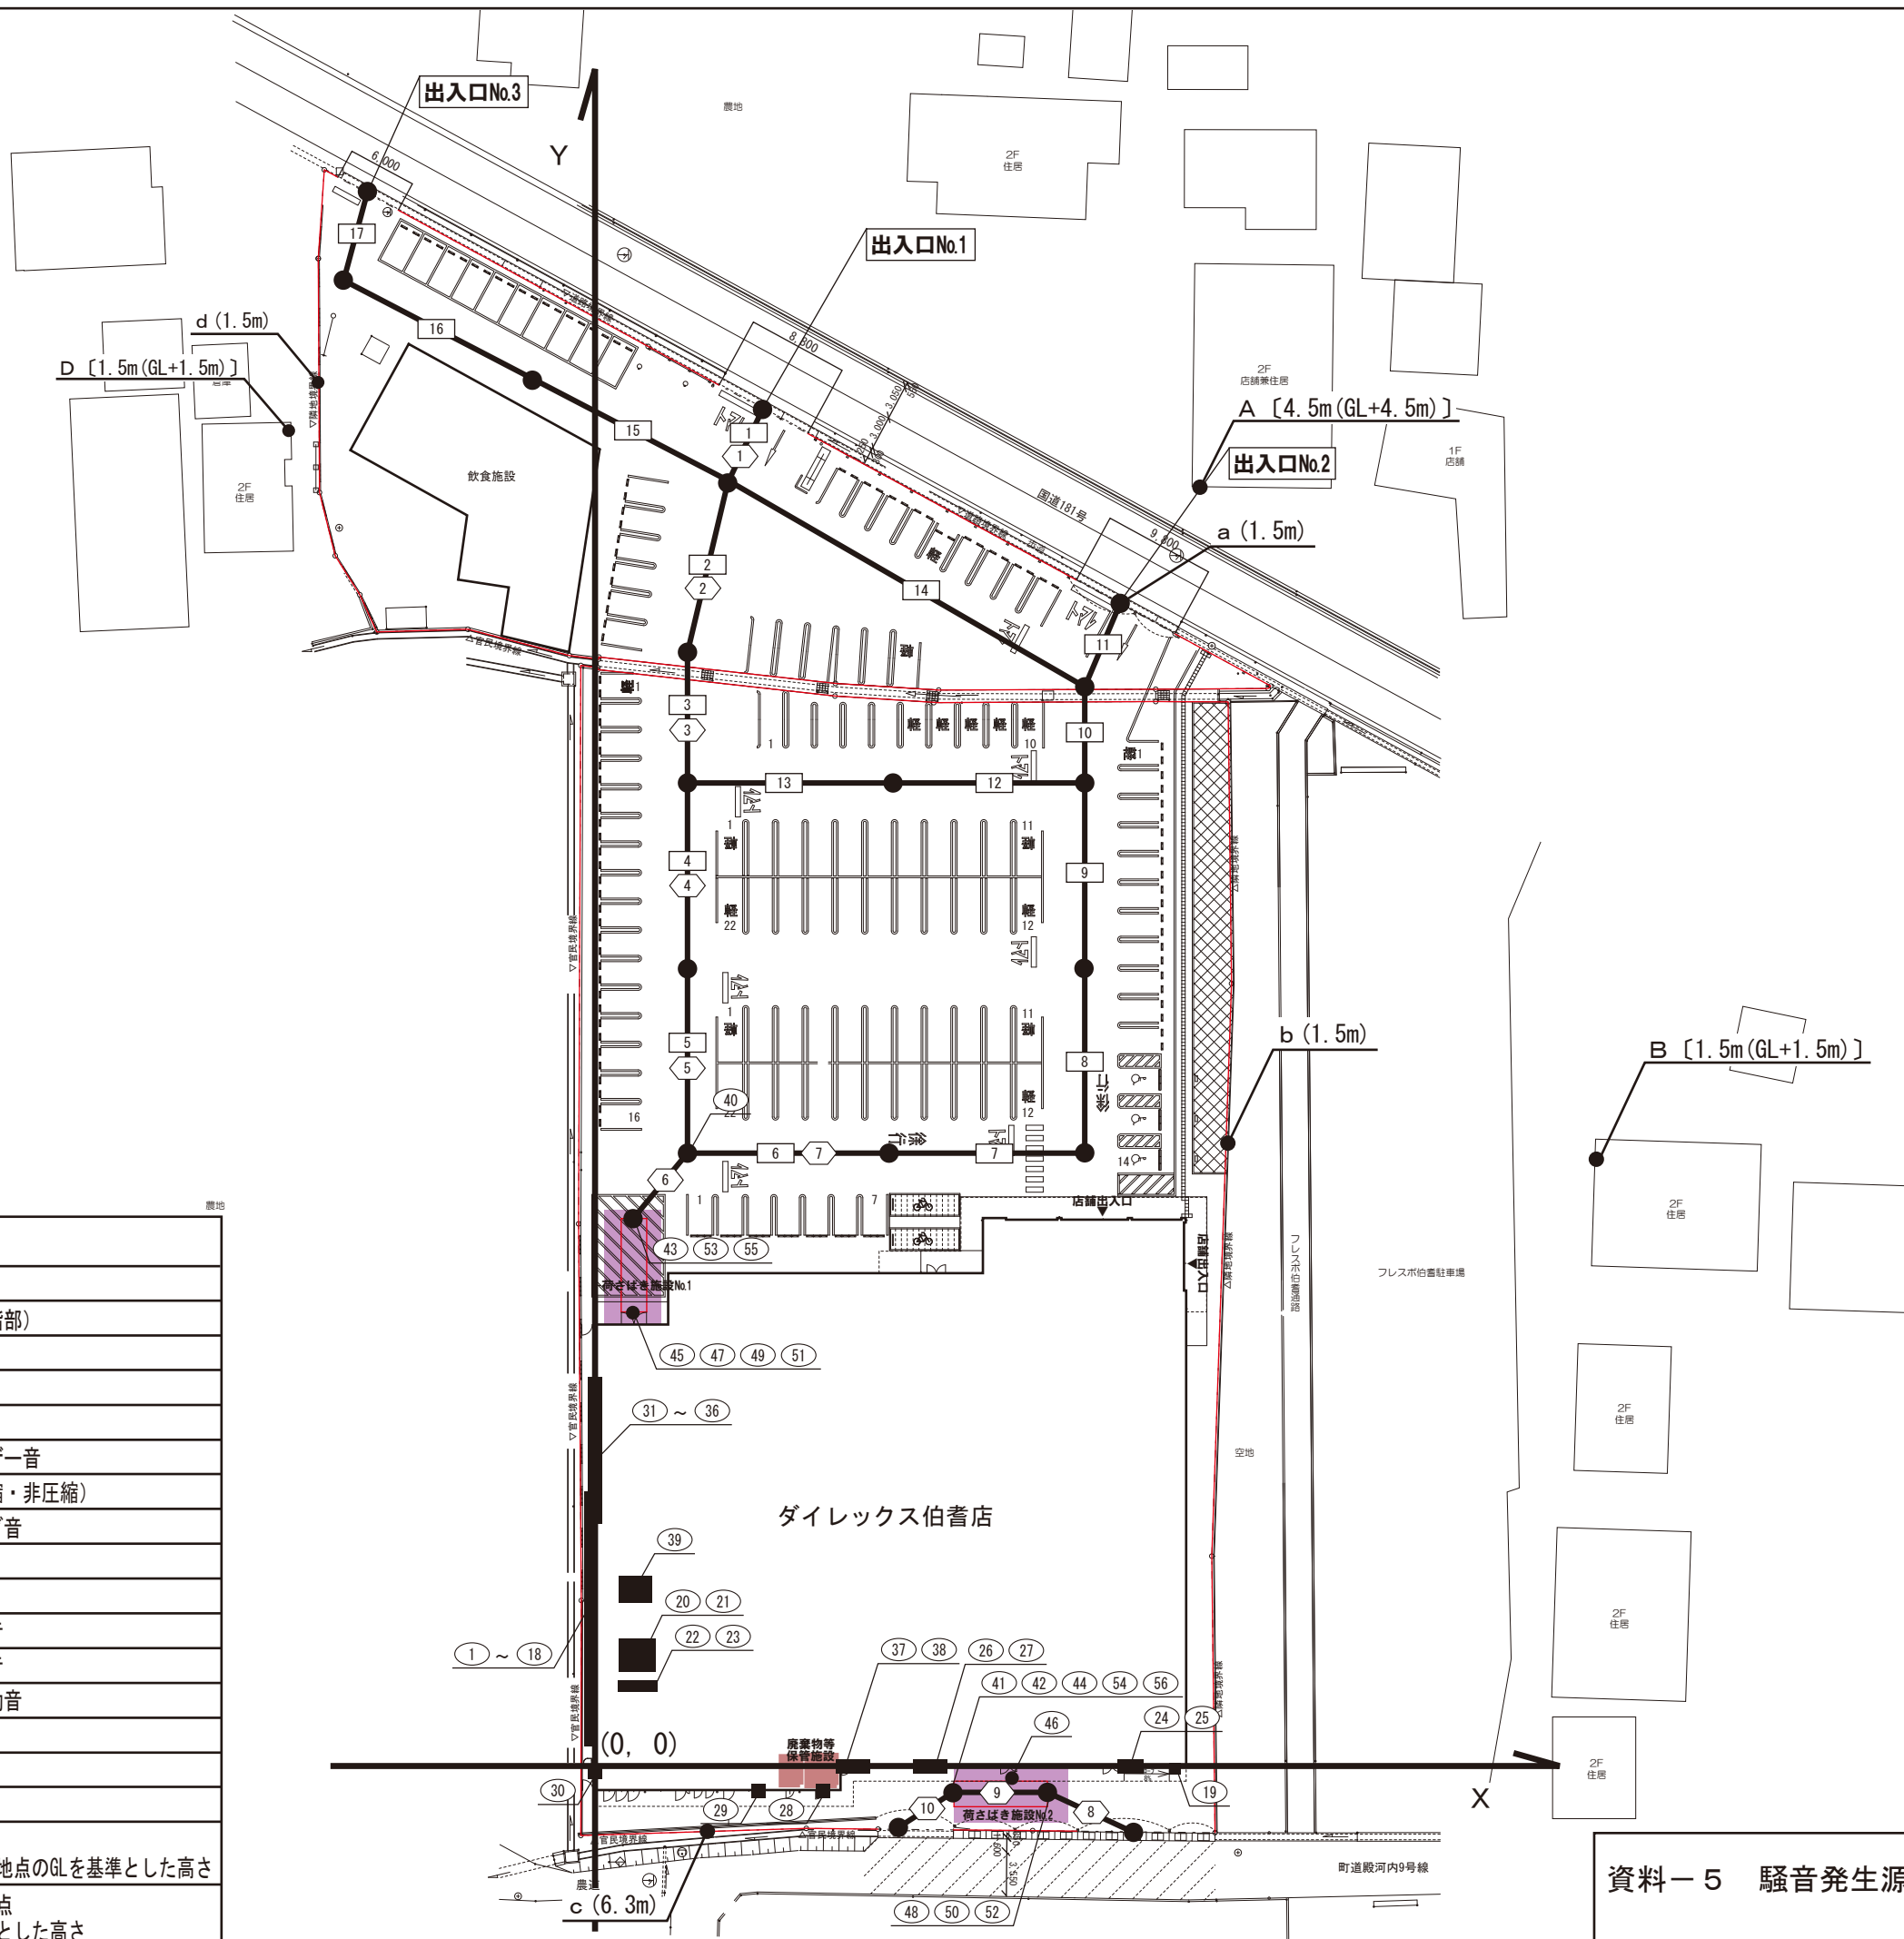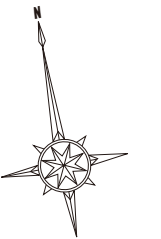

凡 例	
① ～ ⑱	室外機（1階部）
⑳ ～ ㉓	冷凍冷蔵庫屋外機（R階部）
㉔ ～ ㉖	排気口（1階部）
㉗ , ㉘	排気口（R階部）
㉙	キュービクル（R階部）
㉚	搬出入車両後進警報ブザー音
㉛ , ㉜	廃棄物収集作業音（圧縮・非圧縮）
㉝ , ㉞	搬出入車両アイドリング音
㉟ , ㊱	台車走行音
㊲ , ㊳	荷下ろし音
㊴ ～ ㊶	搬出入車両荷台扉開閉音
㊷ , ㊸	搬出入車両座席扉開閉音
㊹ , ㊺	搬出入車両エンジン始動音
㊻ ～ ㊽	来客車両走行音
㊾ ～ ㊿	搬出入車両走行音
㊿ ～ ㊿	廃棄物収集車両走行音
A, B, D	等価騒音レベル予測地点 〔 〕内の（ ）は予測地点のGLを基準とした高さ
a ～ d	騒音レベル最大値予測地点 （ ）内は店舗GLを基準とした高さ

