
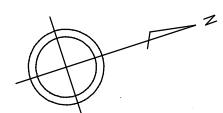


道 路 台 帳 平 面 図

鳥 取 県

調製年月	平成21年 6月	図面縮尺	1:1000	路線コード	15-180	道路種別	一般国道	路線名	180号	区間	103-3~103-3	図面番号	BP-1
------	----------	------	--------	-------	--------	------	------	-----	------	----	-------------	------	------

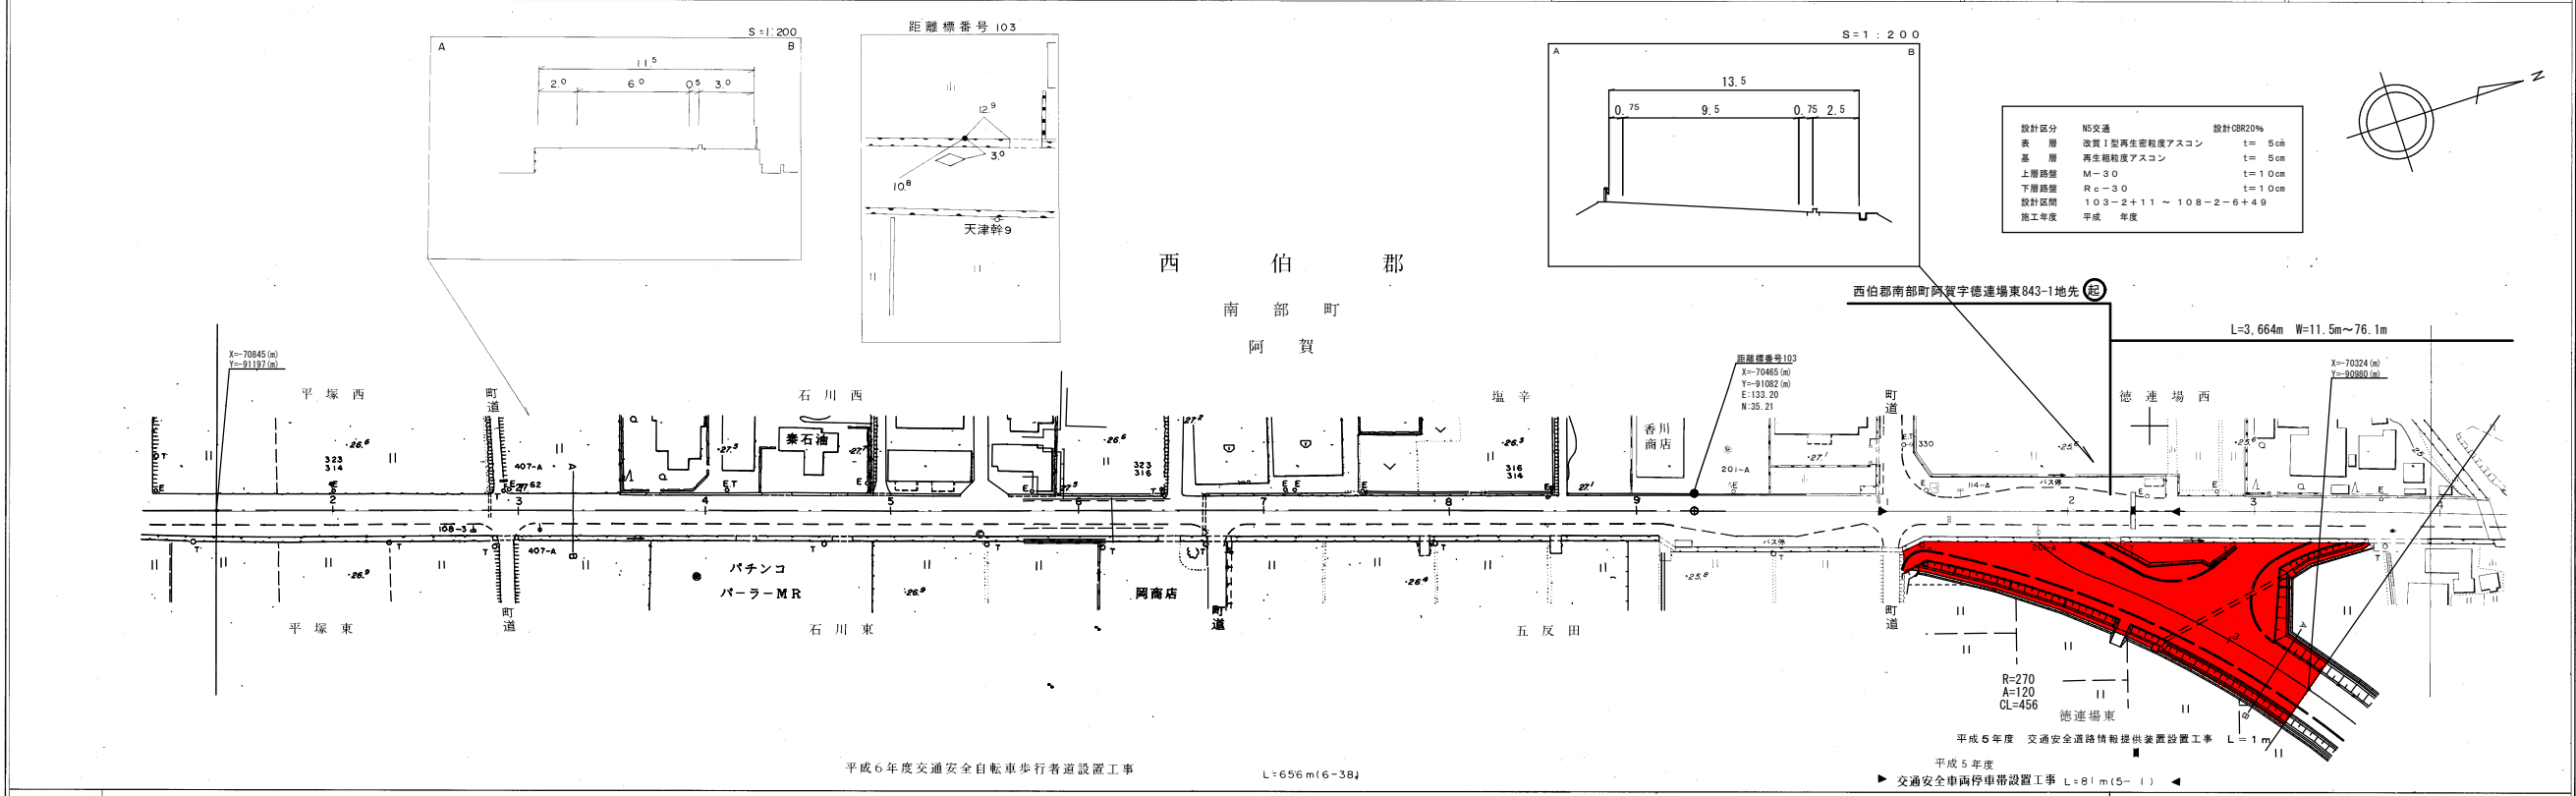

(有)江府技研コンサルタンツ 有限会社 久米測量

車道幅員	W=6.0	A	W=6.5
路面種類			
縦断勾配			
距離程			

この地図は、建設省国土院院長の承認を得て、同院所管の測量標及び測量成果を使用して調製したものである。(測量番号) 昭53. 中公第177号