


道 路 台 帳 平 面 図

鳥 取 県

| | | | | | | | | | | | | | |
|------|----------|------|--------|-------|--------|------|------|-----|------|----|-------------|------|------|
| 調整年月 | 平成21年 6月 | 図面縮尺 | 1:1000 | 路線コード | 15-180 | 道路種別 | 一般国道 | 路線名 | 180号 | 区間 | 106-5~107-5 | 図面番号 | BP-5 |
|------|----------|------|--------|-------|--------|------|------|-----|------|----|-------------|------|------|

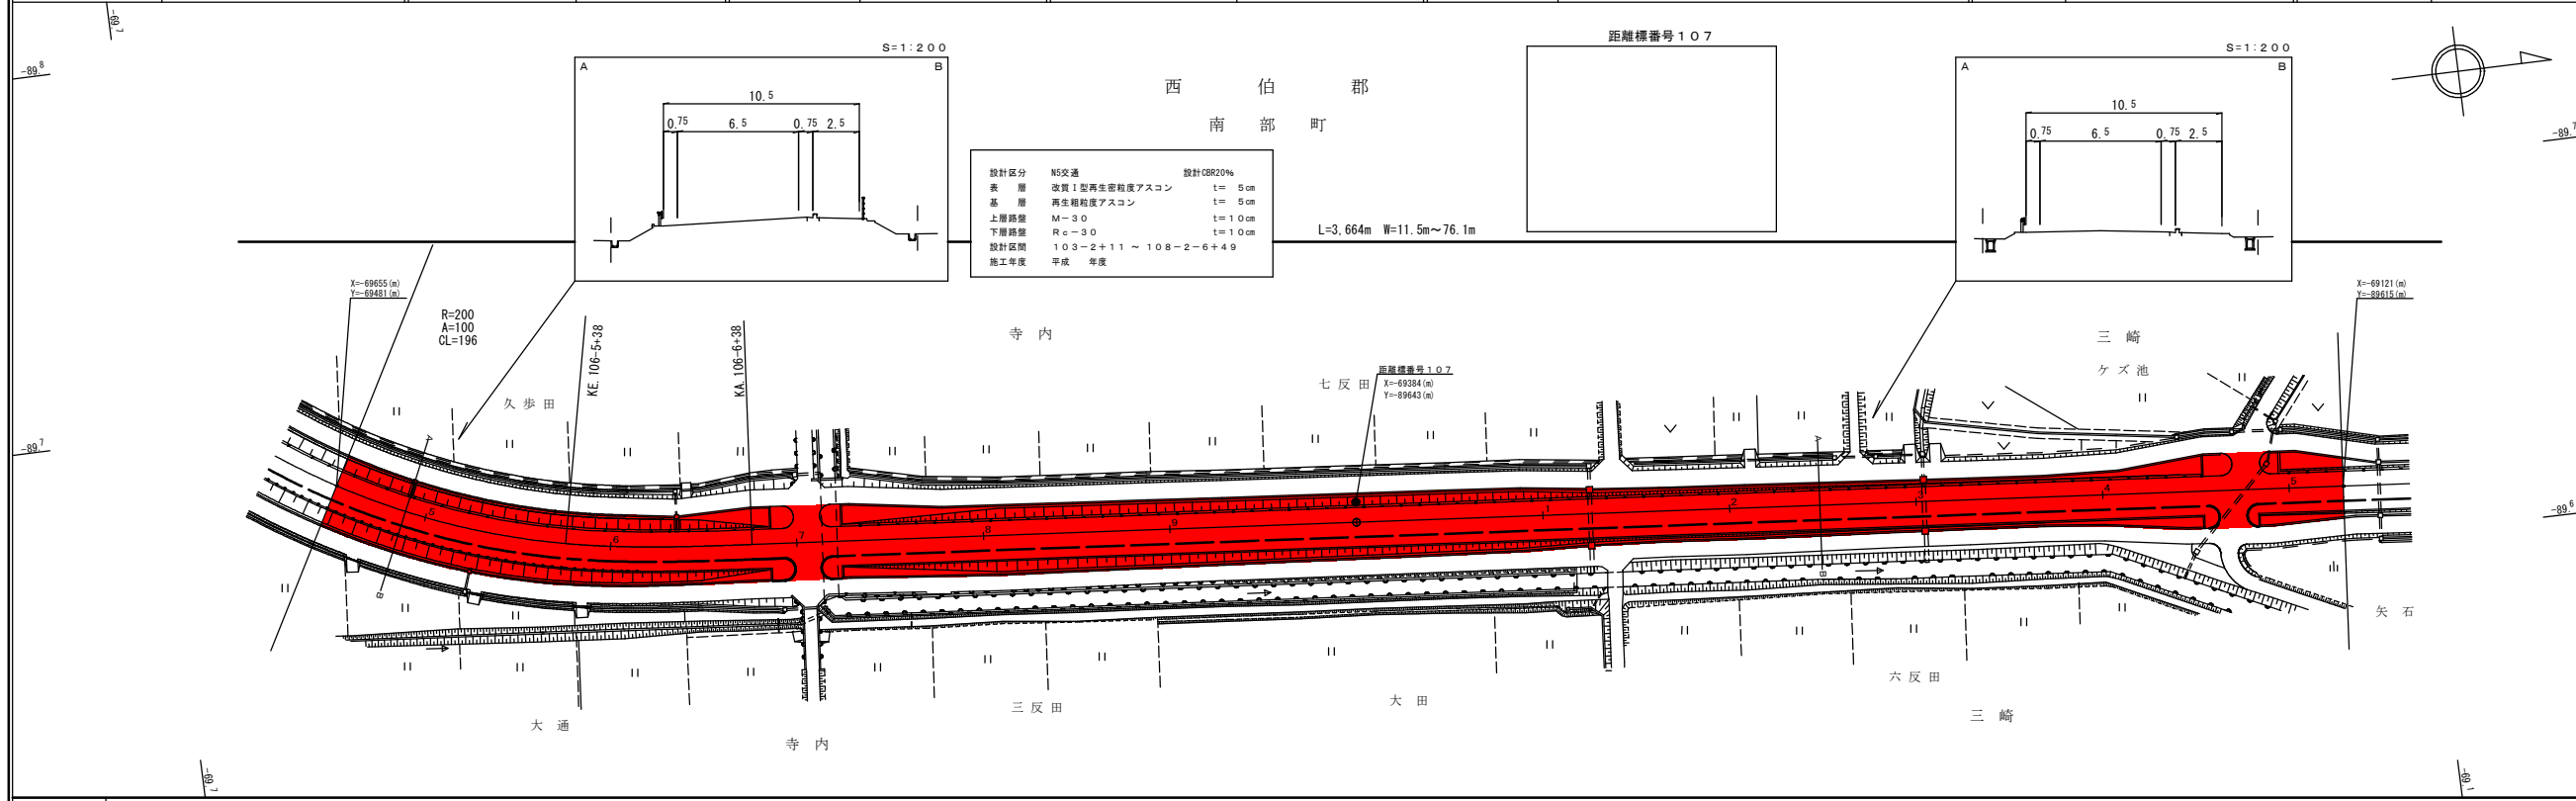

| | | | |
|------|------------------------|--------|----------|
| 設計区分 | N5交通 | | 設計CBR20% |
| 表層 | 改質1型再生密粒度アスコン | t=5cm | |
| 基層 | 再生密粒度アスコン | t=5cm | |
| 上層路盤 | M-30 | t=10cm | |
| 下層路盤 | Rc-30 | t=10cm | |
| 設計区間 | 103-2+11 ~ 108-2-6+4.9 | | |
| 施工年度 | 平成 年度 | | |

L=3,664m W=11.5m~76.1m

(有)江府技研コンサルタント

| | |
|------|-------------|
| 車道幅員 | W=6.5 |
| 路面種別 | A |
| 縦断勾配 | 0.2% |
| 距離程 | 107-4+44.20 |