


道 路 台 帳 平 面 図


鳥 取 県

調整年月	平成21年 6月	図面縮尺	1:1000	路線コード	15-180	道路種別	一般国道	路線名	180号	区間	108-6~108-1-6	図面番号	BP-7
------	----------	------	--------	-------	--------	------	------	-----	------	----	---------------	------	------

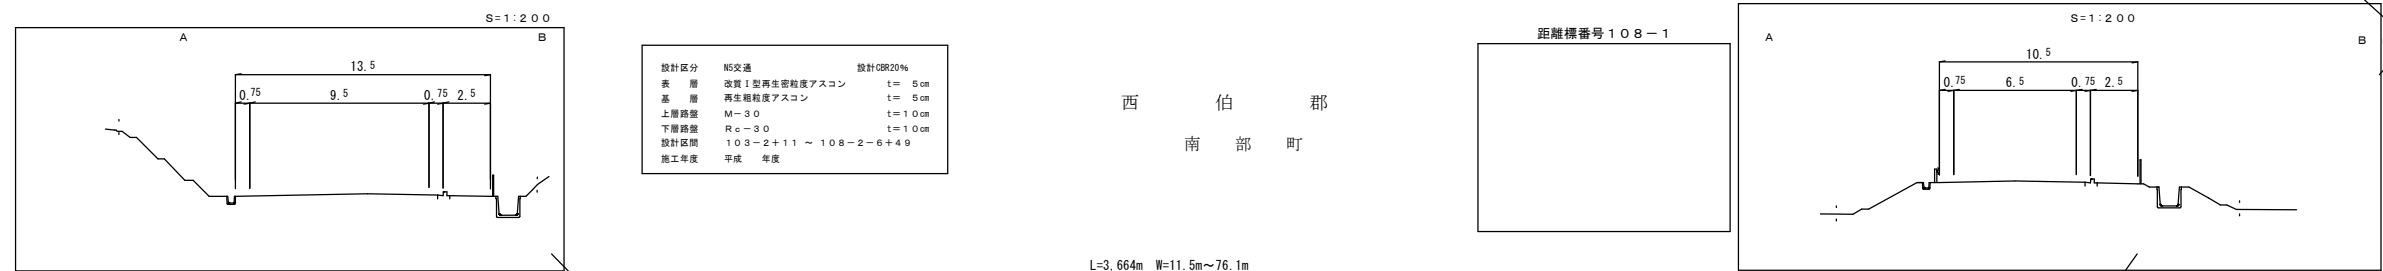

西 伯 郡
南 部 町

L=3,664m W=11.5m~76.1m

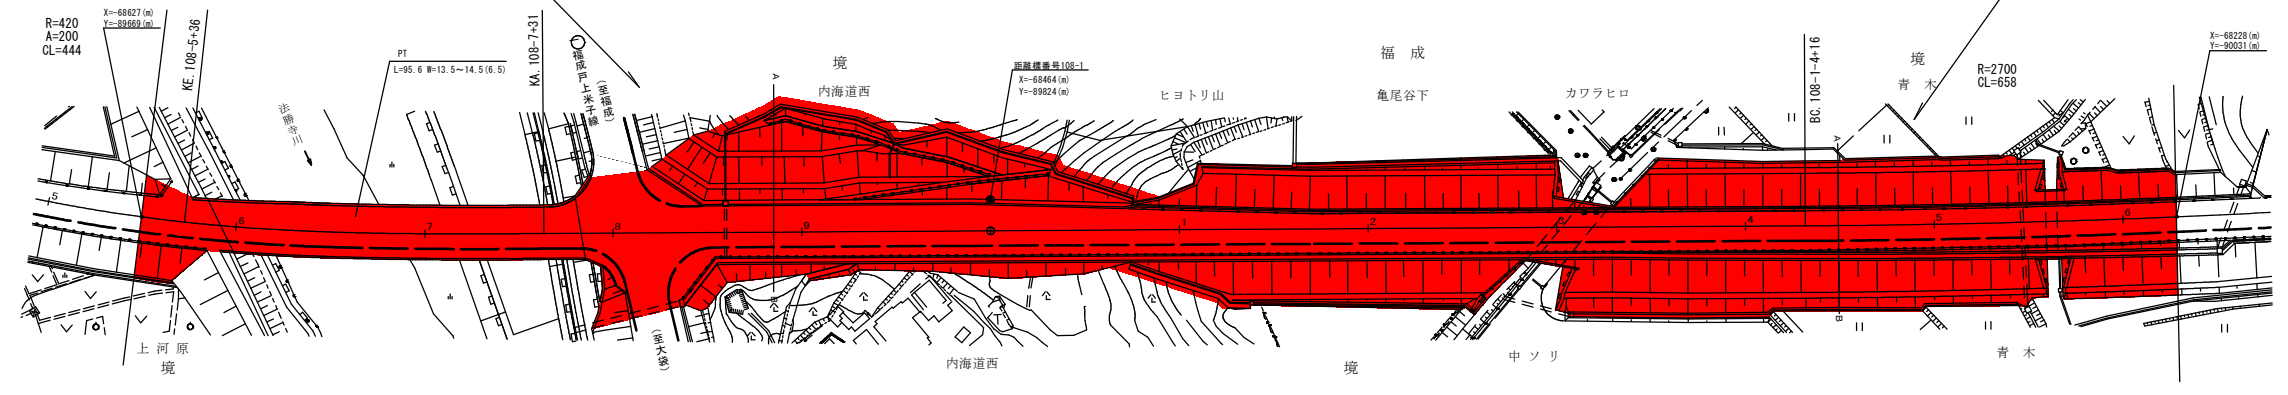

〔有〕江府技研コンサルタント

車道幅員	W=6.5
路面種別	A
縦断勾配	0.5%
距離程	