


道 路 台 帳 平 面 図

修正後 鳥取県

調製年月	平成 21 年 9 月	図面縮尺	1:1,000	路線コード	21-031	道路種別	主要地方道	路線名	鳥取国府岩美線	区間	21-7 ~ 22-8	図面番号	45-20(旧道)
------	-------------	------	---------	-------	--------	------	-------	-----	---------	----	-------------	------	-----------

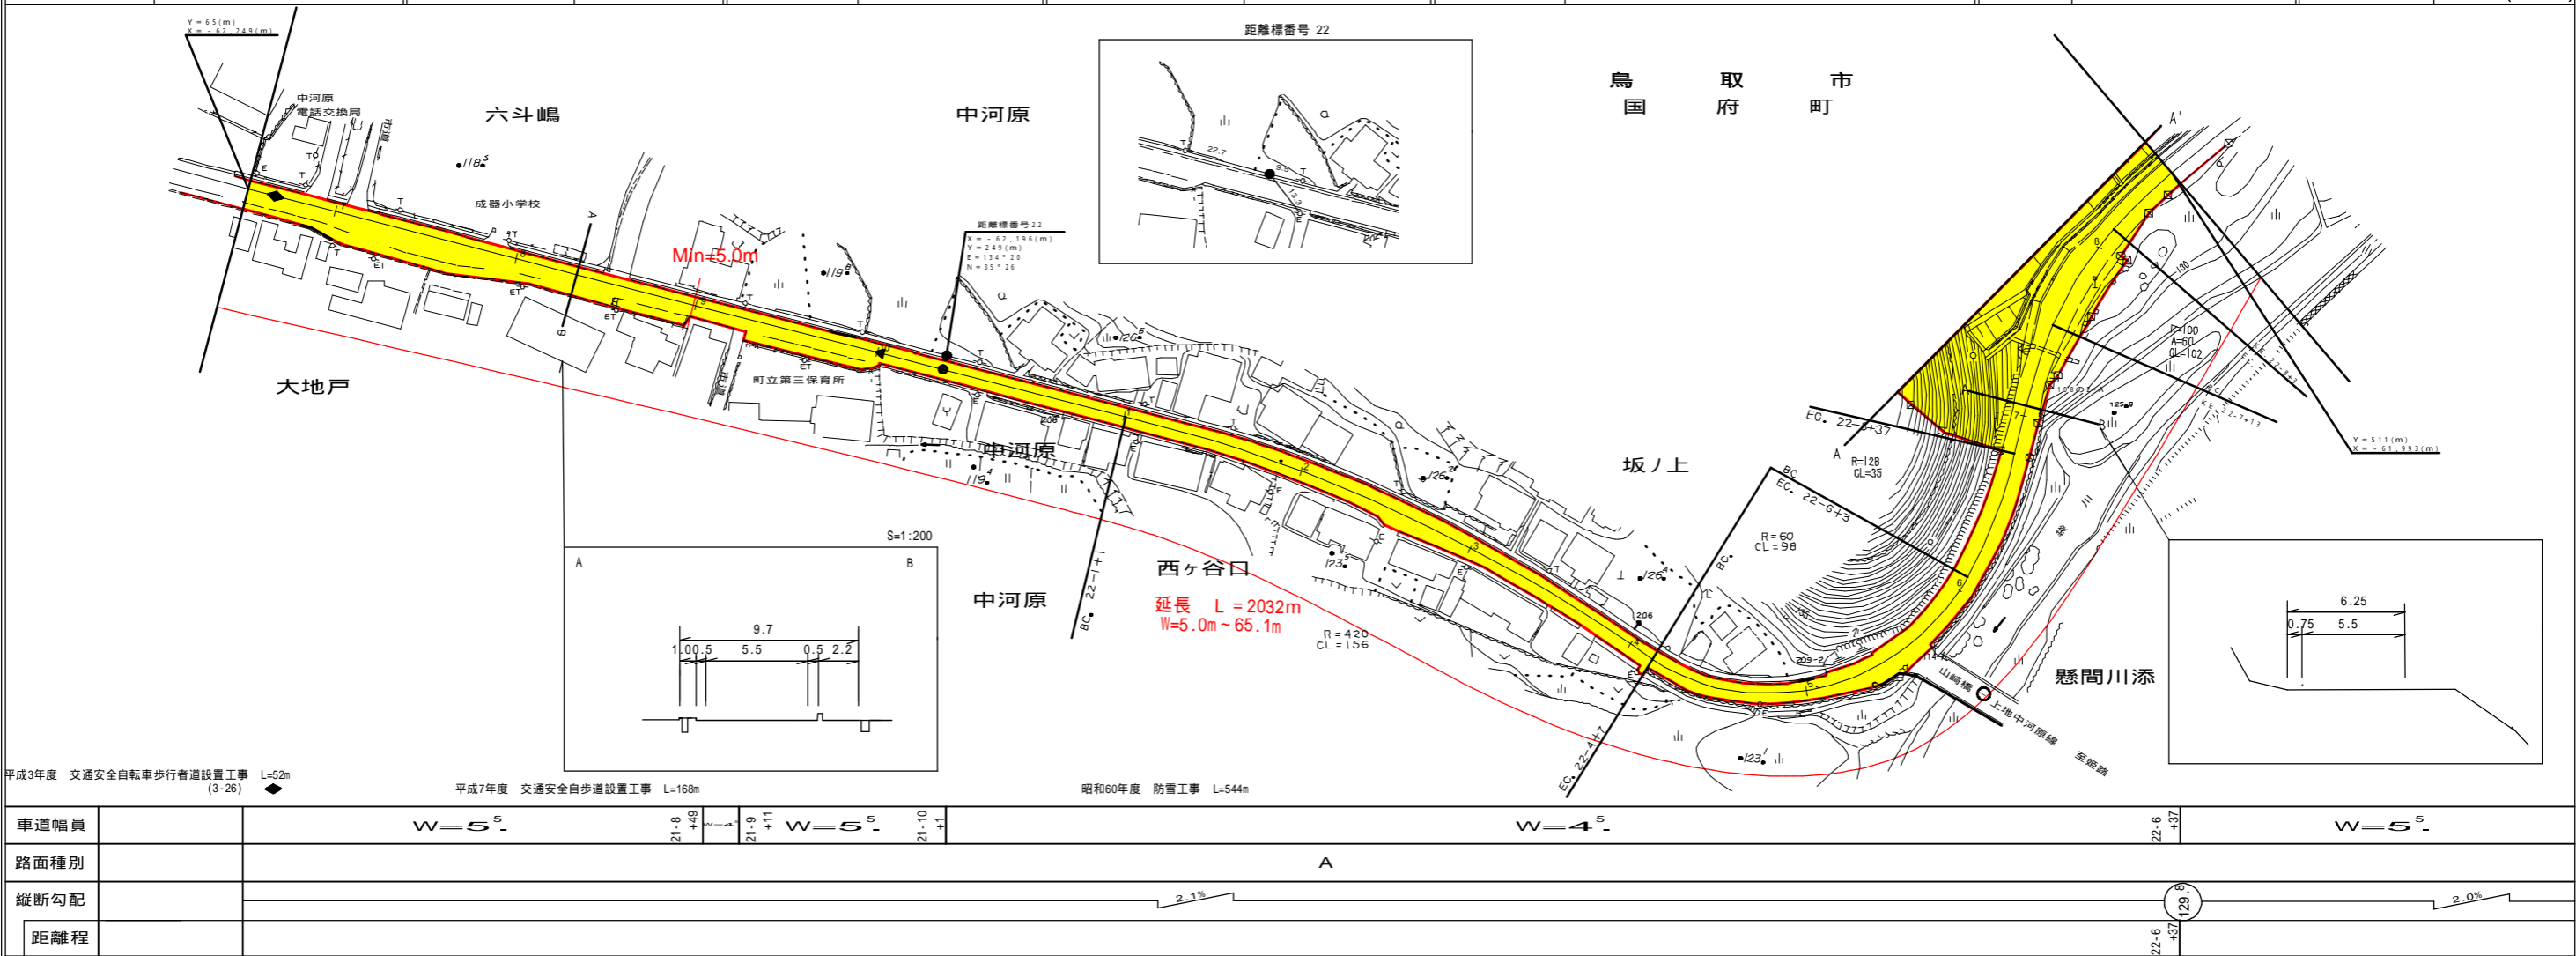

平成3年度 交通安全自転車歩行者道設置工事 L=52m (3-26) ◆
 平成7年度 交通安全自歩道設置工事 L=168m
 昭和60年度 防雪工事 L=544m

車道幅員		$W=5.5$	21-8 +49	21-9 +11	$W=5.5$	21-10 +1	$W=4.5$	22-6 +37	$W=5.5$
路面種別		A							
縦断勾配		2.1%							
距離程		2.0%							

この図面は、建設省国土地理院長の承認を得て、同院所管の測量標及び測量成果を
使用して作成したものである。(承認番号) 昭60. 中法第41号。