


道 路 台 帳 平 面 図

修正後 鳥取県

調製年月	平成 21 年 9 月	図面縮尺	1:1,000	路線コード	21-031	道路種別	主要地方道	路線名	鳥取国府岩美線	区間	22-21 ~ 24-0	図面番号	45-21(旧道)
------	-------------	------	---------	-------	--------	------	-------	-----	---------	----	--------------	------	-----------

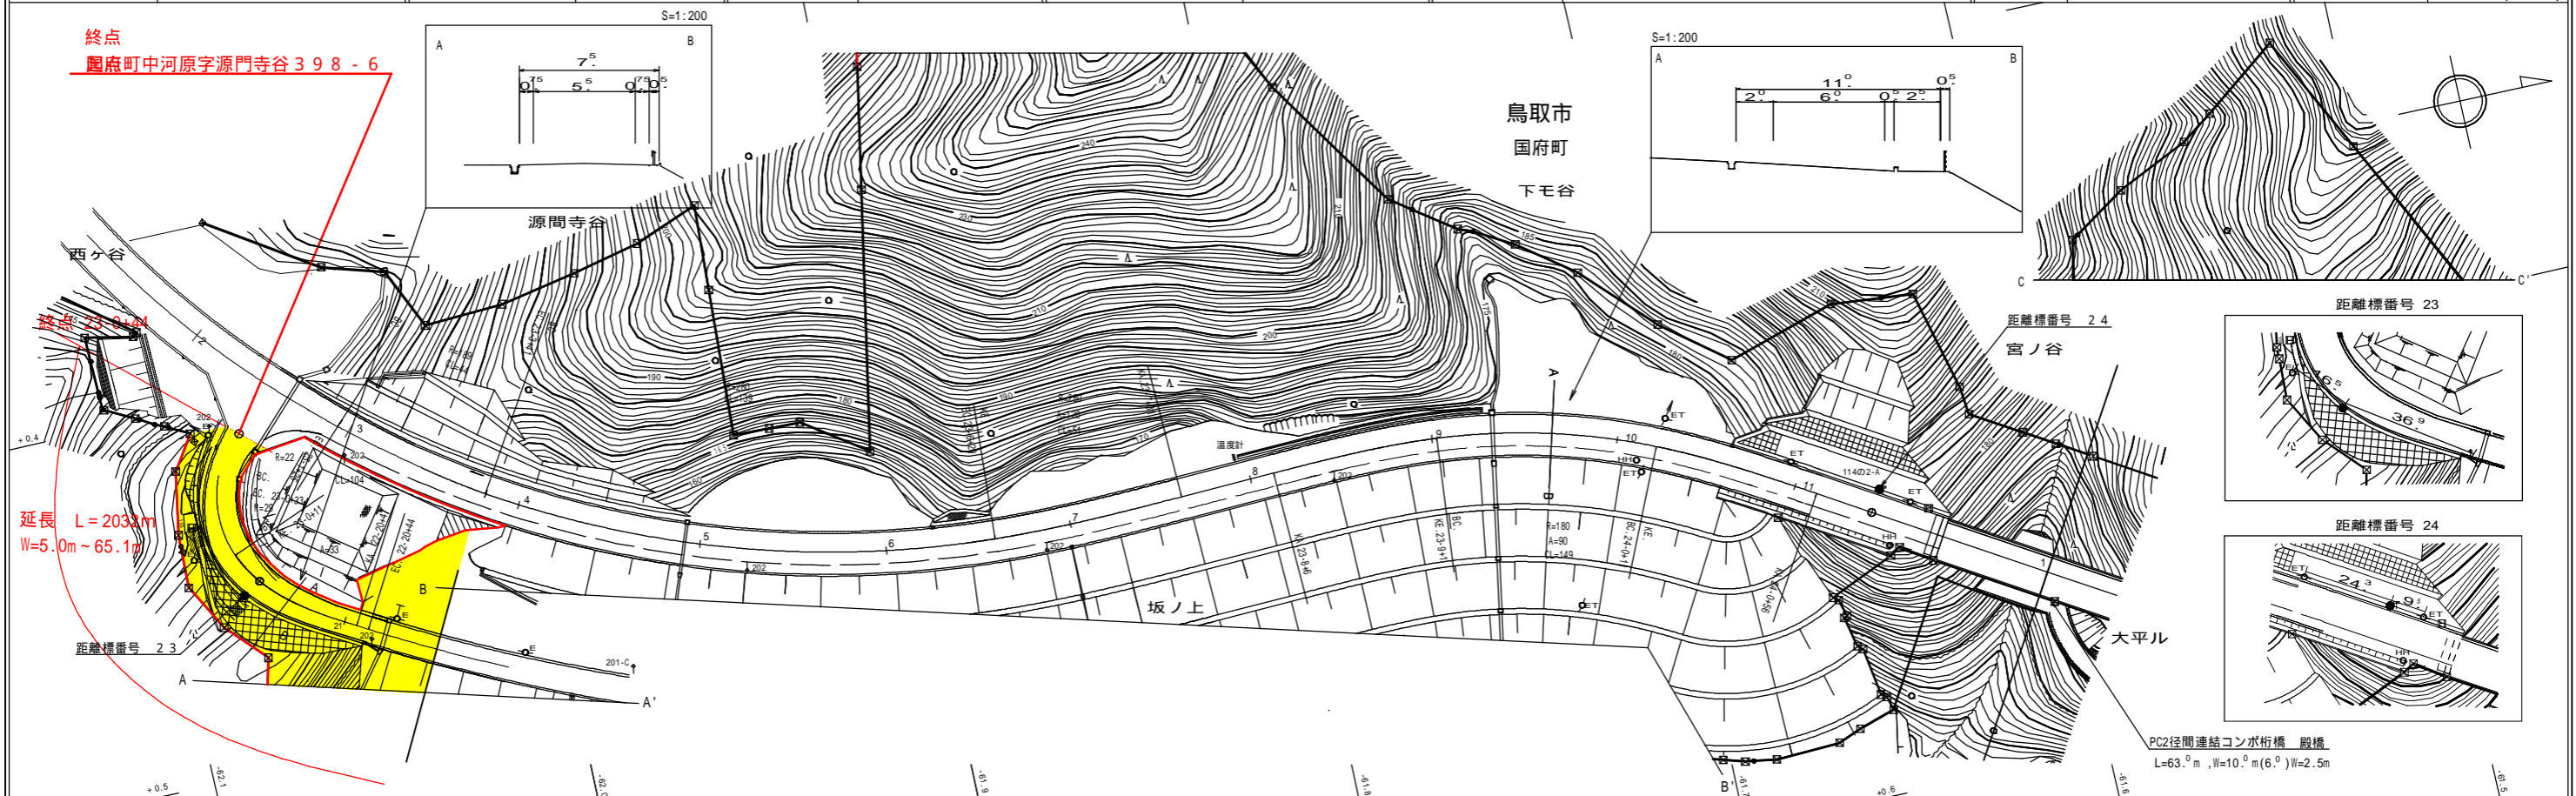

車道幅員		W=5.5											
路面種別	A												
縦断勾配													
距離程	22+20 +25	23+0 +21	23+0 +44										

PC2径間連結コンボ桁橋 設橋
L=63.0m , W=10.0m(6.0)W=2.5m

この図面は、建設省国土院の承認を得て、同院所管の測量標及び測量成果を使用して図製したものである。(承認番号) 昭57.平公第44号