


道 路 台 帳 平 面 図

修正前 鳥 取 県

調製年月	平成 15 年 3 月	図面縮尺	1:1,000	路線コード	21-031	道路種別	主要地方道	路線名	鳥取国府岩美線	区間	20-5~21-6	図面番号	45-19
------	-------------	------	---------	-------	--------	------	-------	-----	---------	----	-----------	------	-------

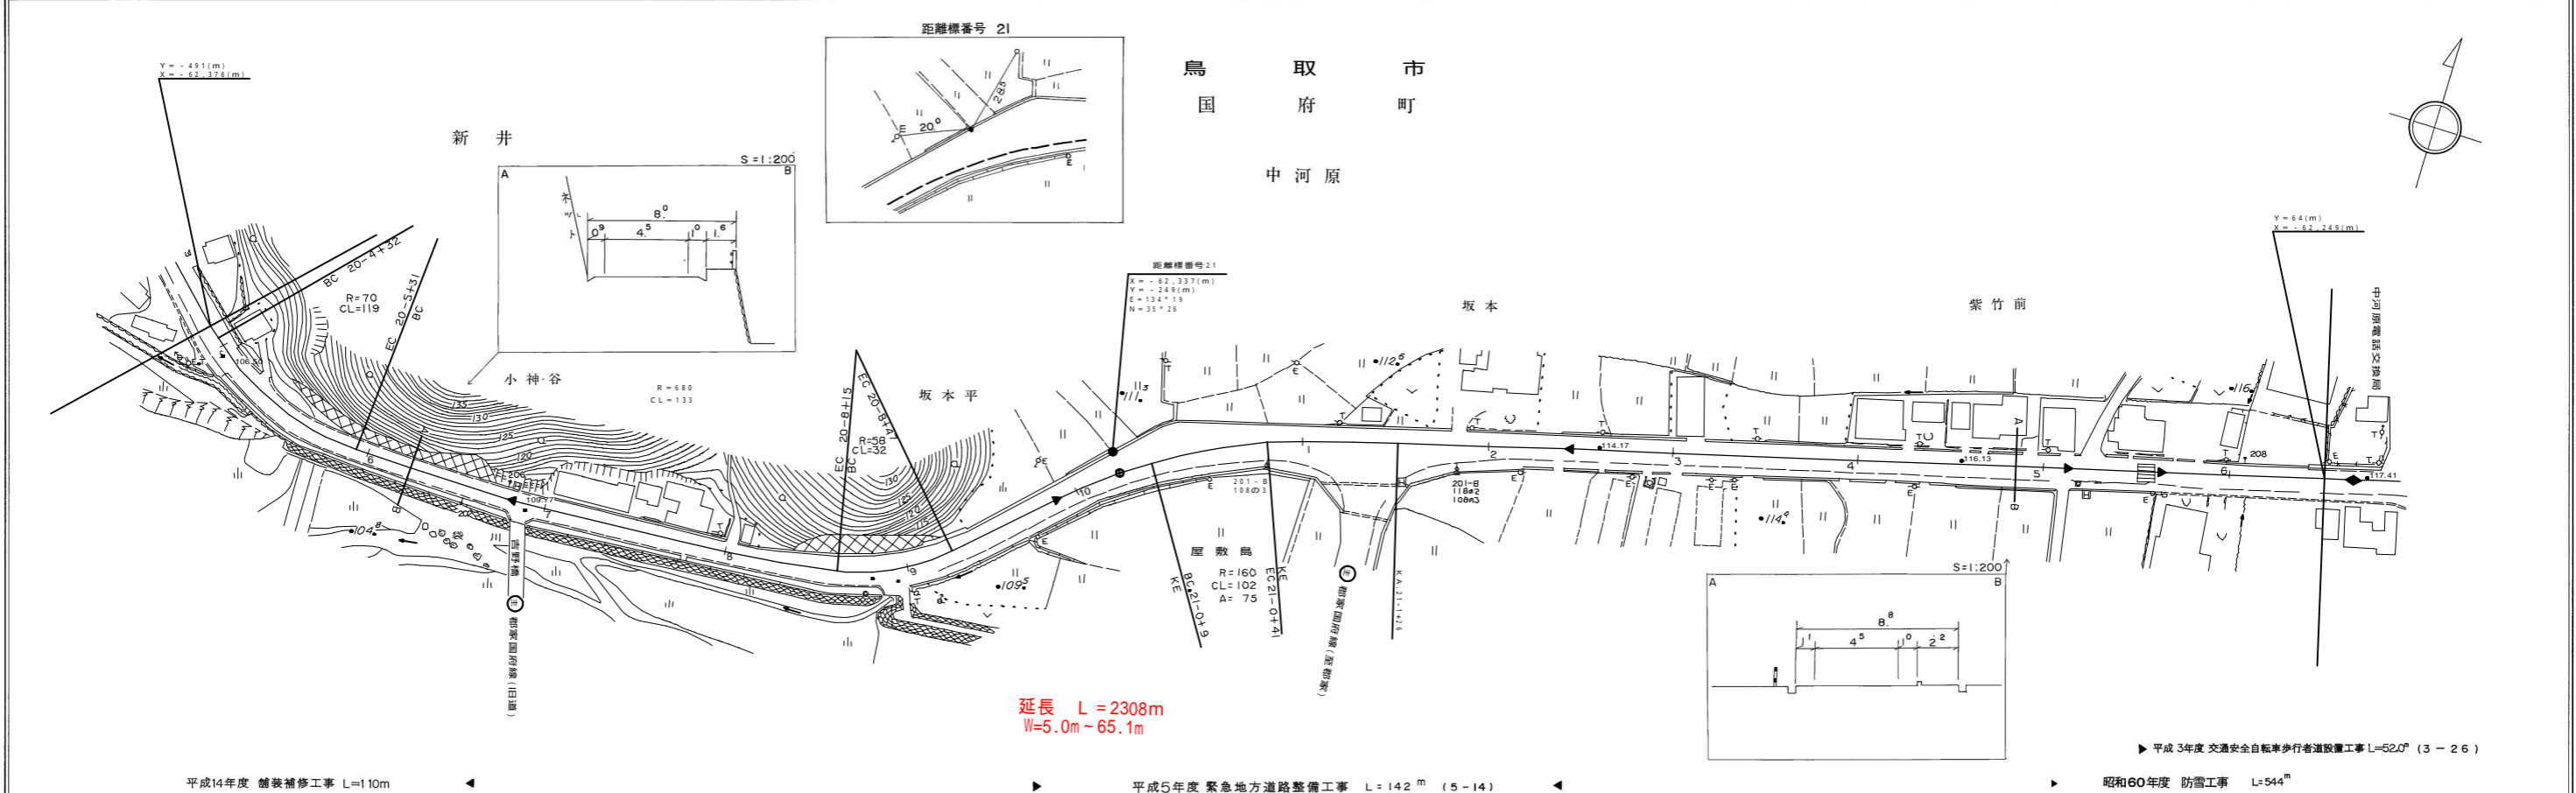

車道幅員	W = 4.5	20-9 +2.1	W = 5.5	21-2 +2.0	W = 4.5	W = 5.5
路面種類	A					
縦断勾配						
距離程	20-5 +18	20-6 +16	20-7 +16	20-8 +16	21-2 +16	

▶平成3年度交通安全自転車歩行者道設置工事 L=62.0^m (3-26)

平成14年度 舗装補修工事 L=110m

平成5年度 緊急地方道路整備工事 L=142^m (5-14)

昭和60年度 防雪工事 L=544^m

この地図は、建設省国土地理院長の承認を得て、同院所管の測量表及び測量成果を使用して編製したものである。(測図番号) 昭55 中公第 77 号