


# 鳥 取 県 西 伯 根 雨 濘 区 間 14-3 ~ 15-3 図 面 番 号 34-13

調 製 年 月 平 成 13 年 3 月 図 面 縮 尺 1 : 1000 路 線 コー プ 21 - 035 道 路 種 別 主 要 地 方 道 路 線 名 西 伯 根 雨 濘 区 間 14-3 ~ 15-3 図 面 番 号 34-13

修 正 前

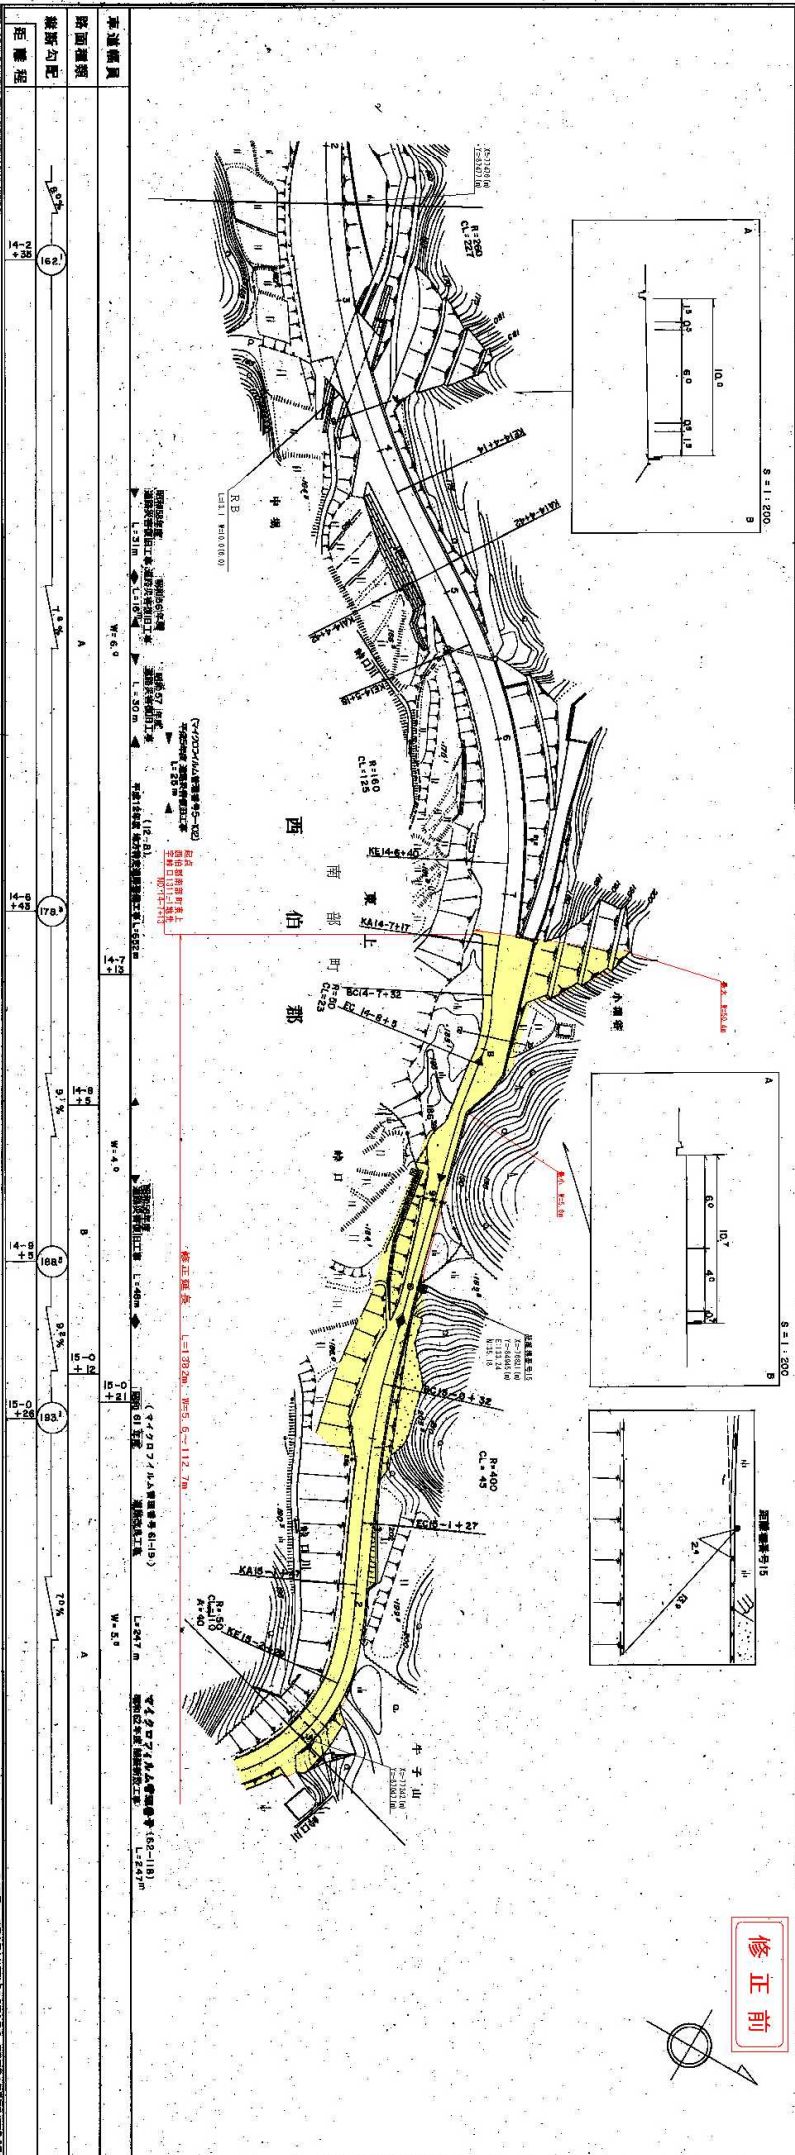

鳥取県建設部 道路課 西伯根雨濘区間 14-3 ~ 15-3 図面番号 34-13  
 平成13年3月 修正前