道路台帳平面図　鳥取県

調製年月		図面縮尺	1：1000	路線コード	21－035	道路種別	主要地方道	路線名	西伯根雨線	区間	15－0 ～ 16－2	図面番号	3－1

旧道

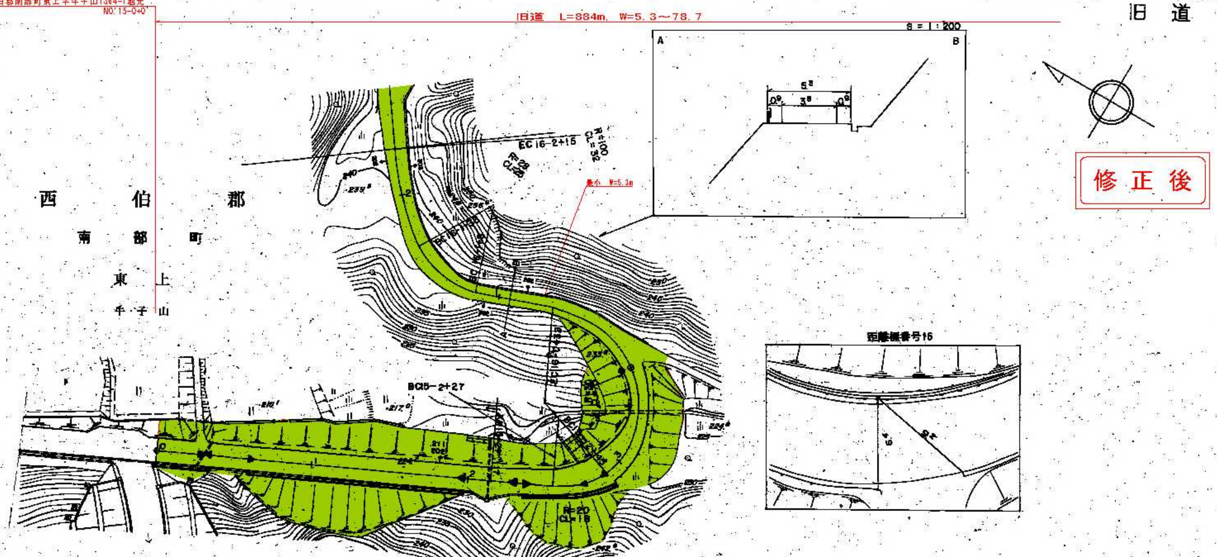

(07-3) 平成7年度　道路災害防除工事　L=172m

(マイクロフィルム管理番号 61-18)

(07-3) 平成8年度道路災害防除工事　L=70m

(07-3) 平成8年度　道路災害防除工事　L=25m

昭和61年度 舗装新設工事 L=200m

(マイクロフィルム管理番号 60-54) 昭和60年度　道路改良工事　L=200m

(マイクロフィルム管理番号 59-46) 昭和59年度　道路改良工事　L=126m

車道幅員	W=5.3	15-2+36	W=3.6	
路面種類	A	15-2+18	B	
縦断勾配	217.5　8.6%	226.8　7.4%	229.8　6.7%	238.8
距離程	15-0	15-1+43	15-2+36	16-2+3

有限会社 久米測量

株式会社 ウィパス

この地図は、国土地理院長の承認を得て、同院発行の数値地図を使用して調製したものである。