


道 路 台

調製年月 平成 20 年 3 月 図面縮尺 1 : 1000 路線コード 22-316 道路種別

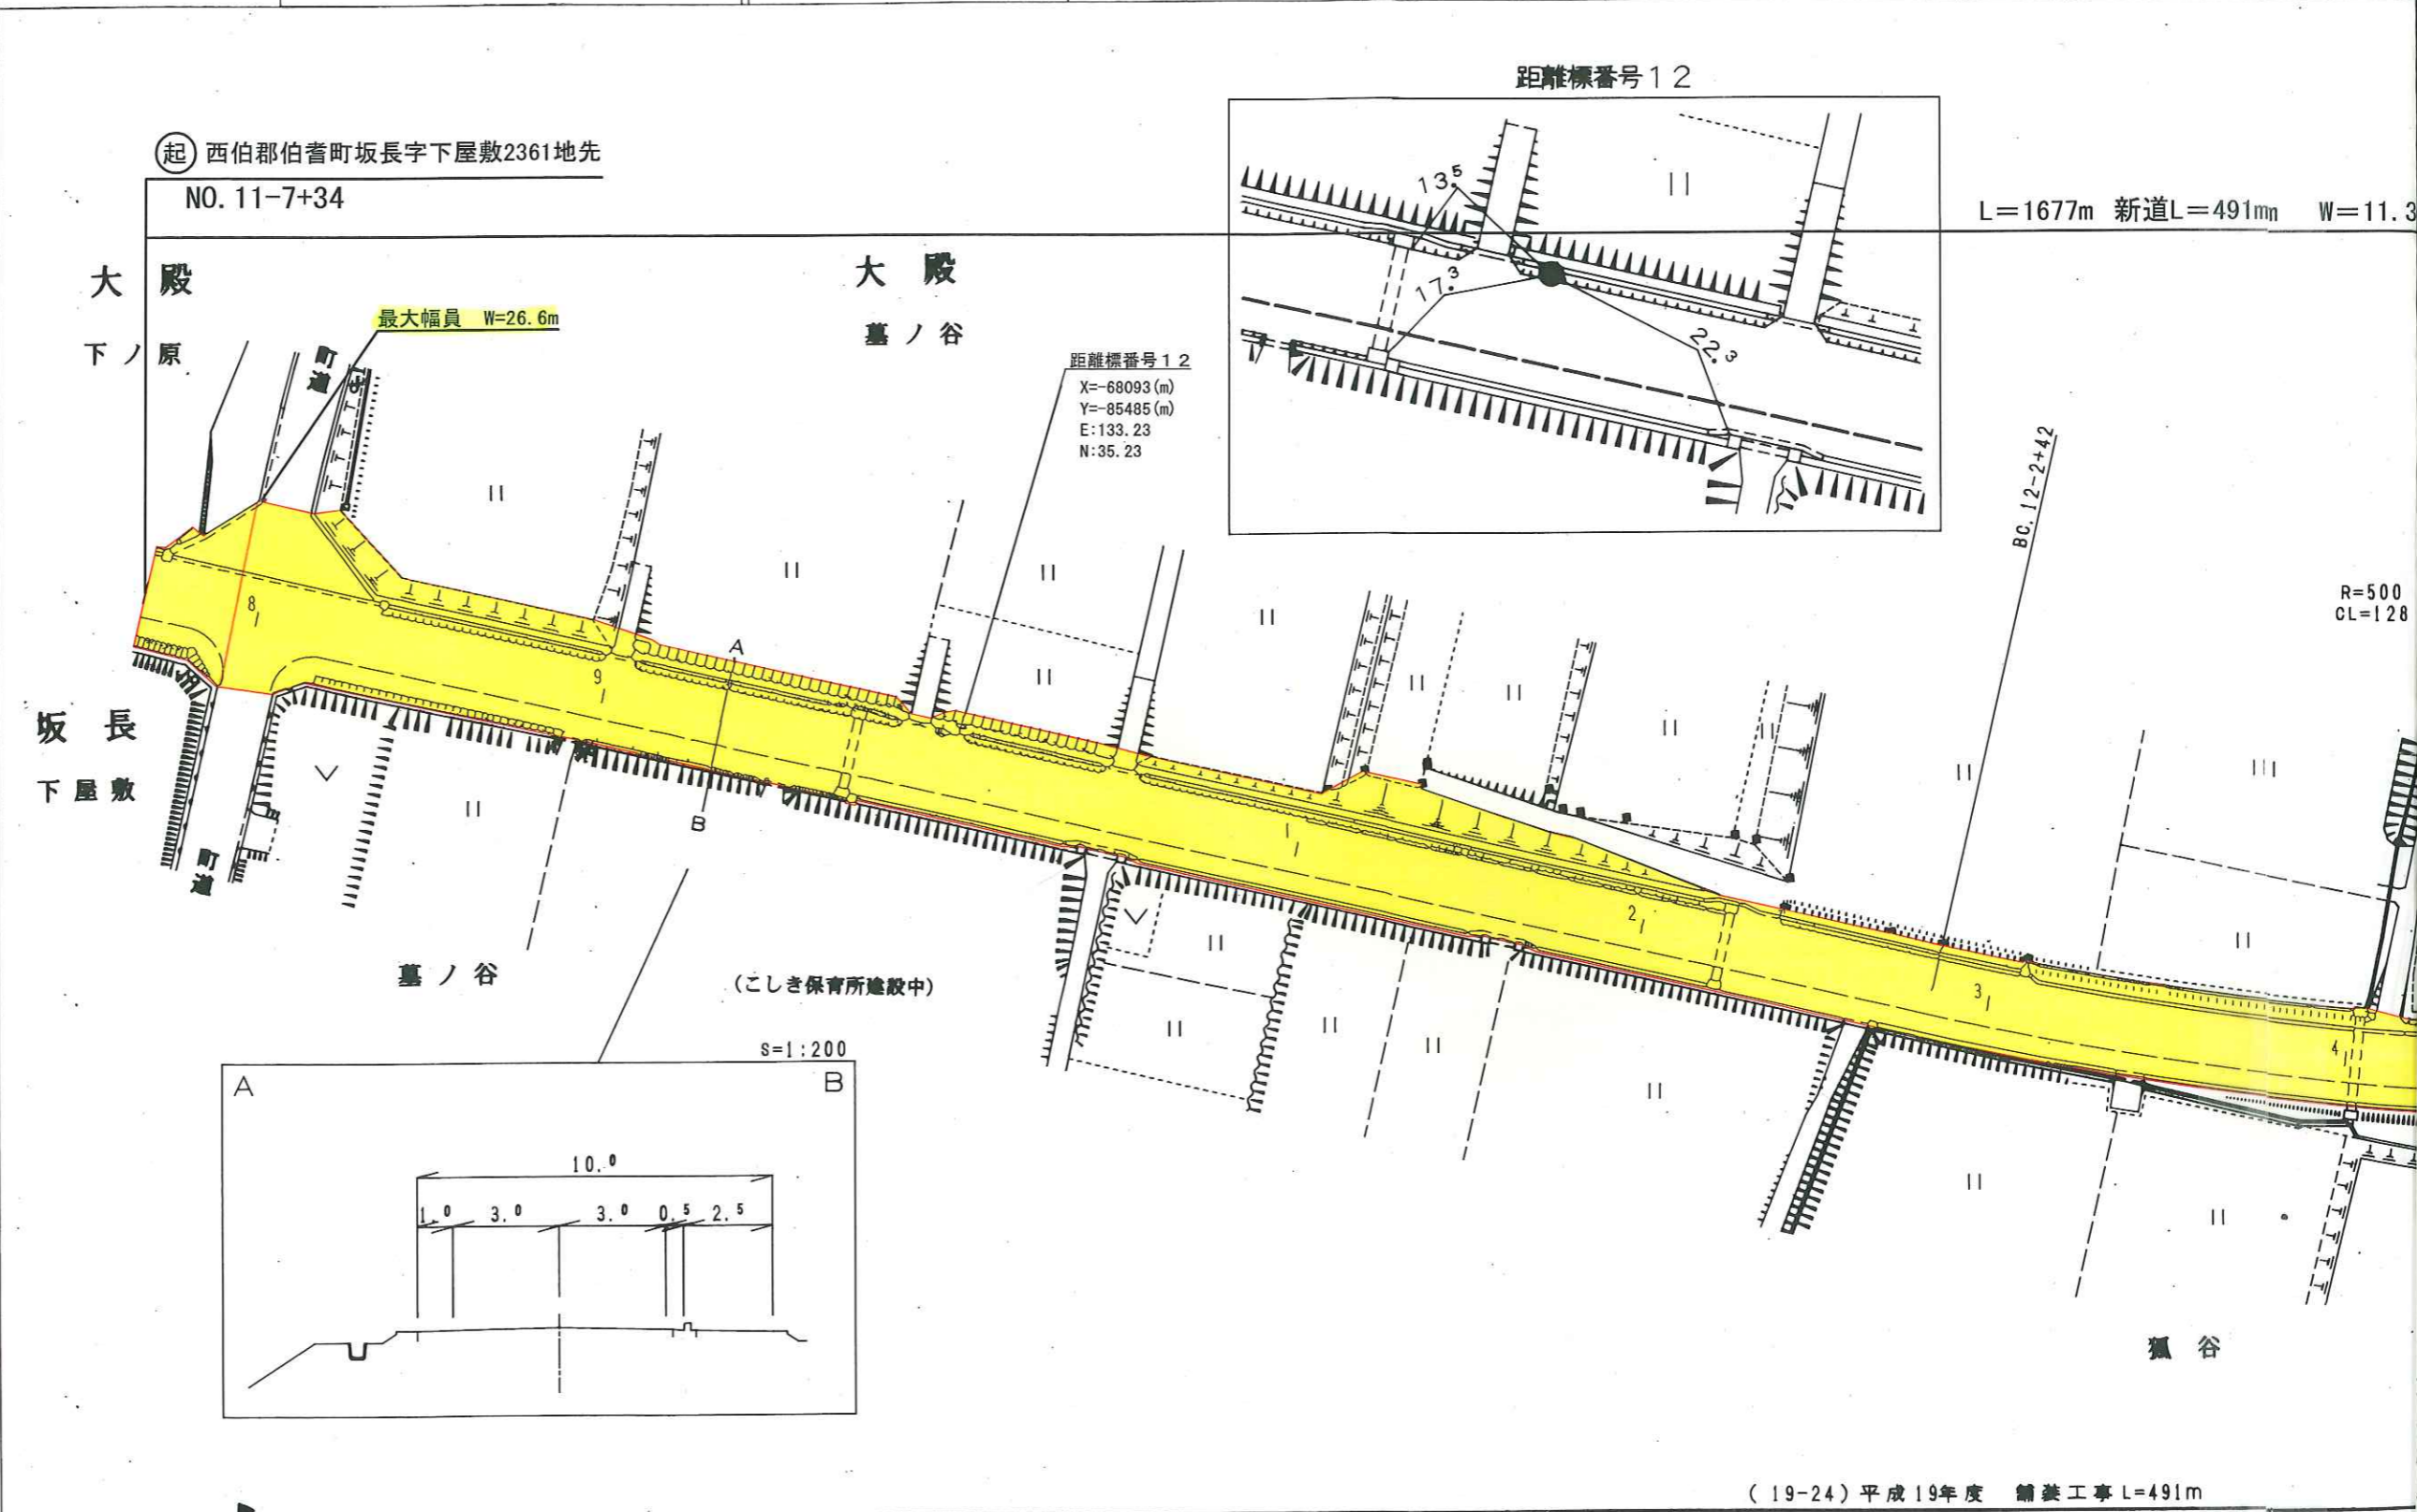

(有) 江府技研コンサルタント




(19-24) 平成 19 年度 舗装工事 L=491m

車道幅員	11-7 +34		W=6.0
路面種別	11-7 +34		A
縦断勾配	57.0	0.1%	
距離程	11-7 +34		


図面平面

鳥取県

一般県道 路線名 米子岸本線 区間 11-8 ~ 12-7 図面番号 BP.1

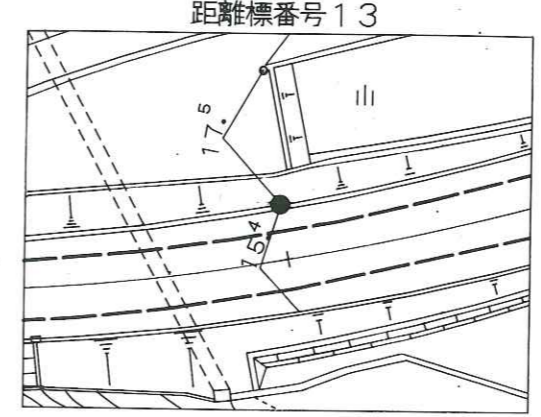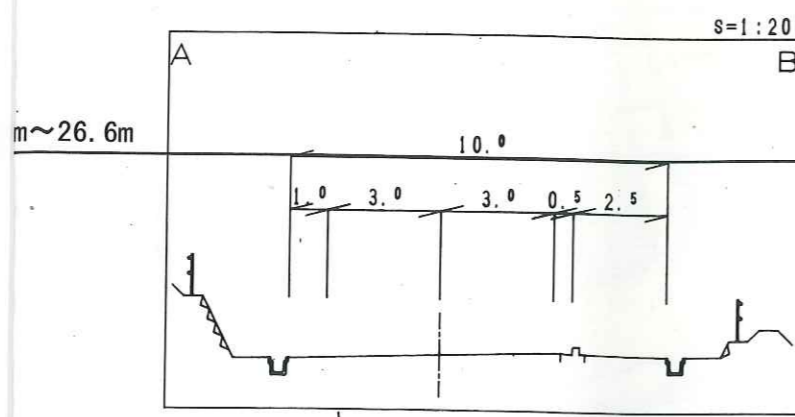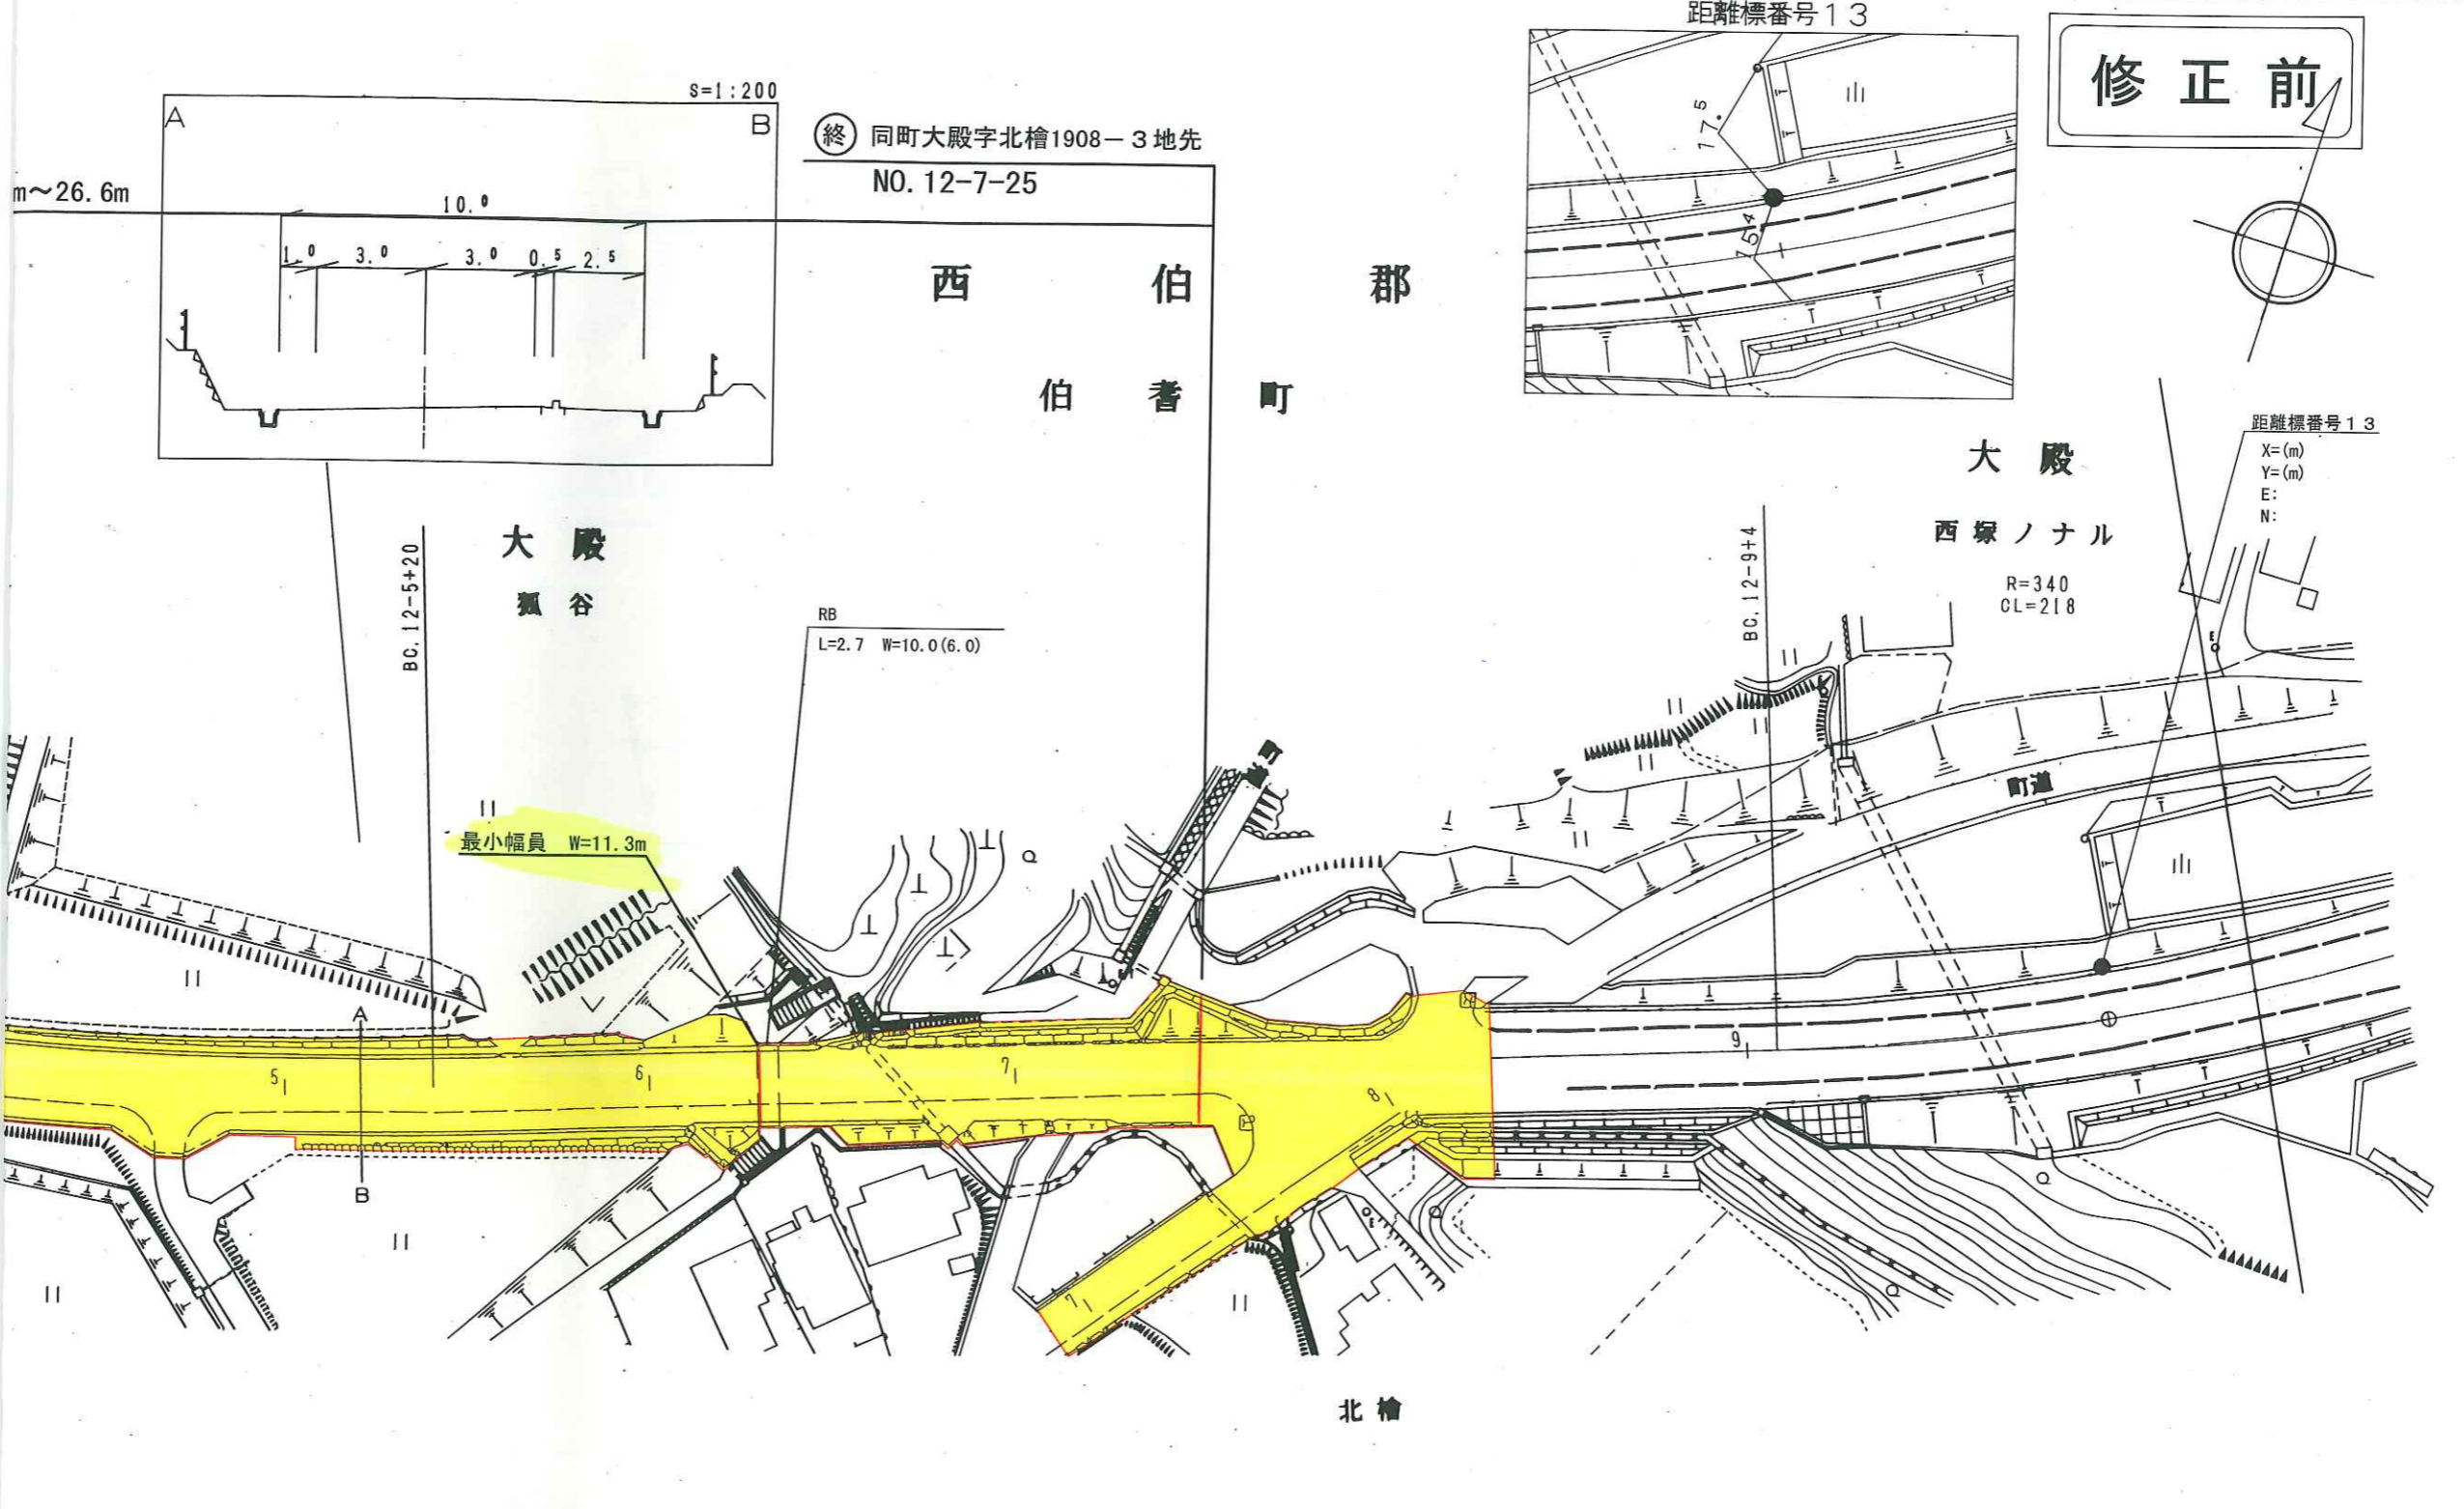

修正前

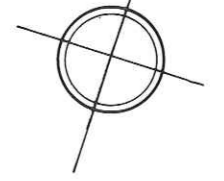

距離標番号13
 X=(m)
 Y=(m)
 E:
 N:

大殿
 西塚ノナル
 R=340
 CL=218

