


道 路 台 帳 平 面 図


鳥 取 県

調製年月 平成21年12月 図面縮尺 1:1000 路線コード 22-160 道路種別 一般県道 路線名 福頼市山伯耆大山停車場線 区間 17-1 ~ 18-3 図面番号 27-18

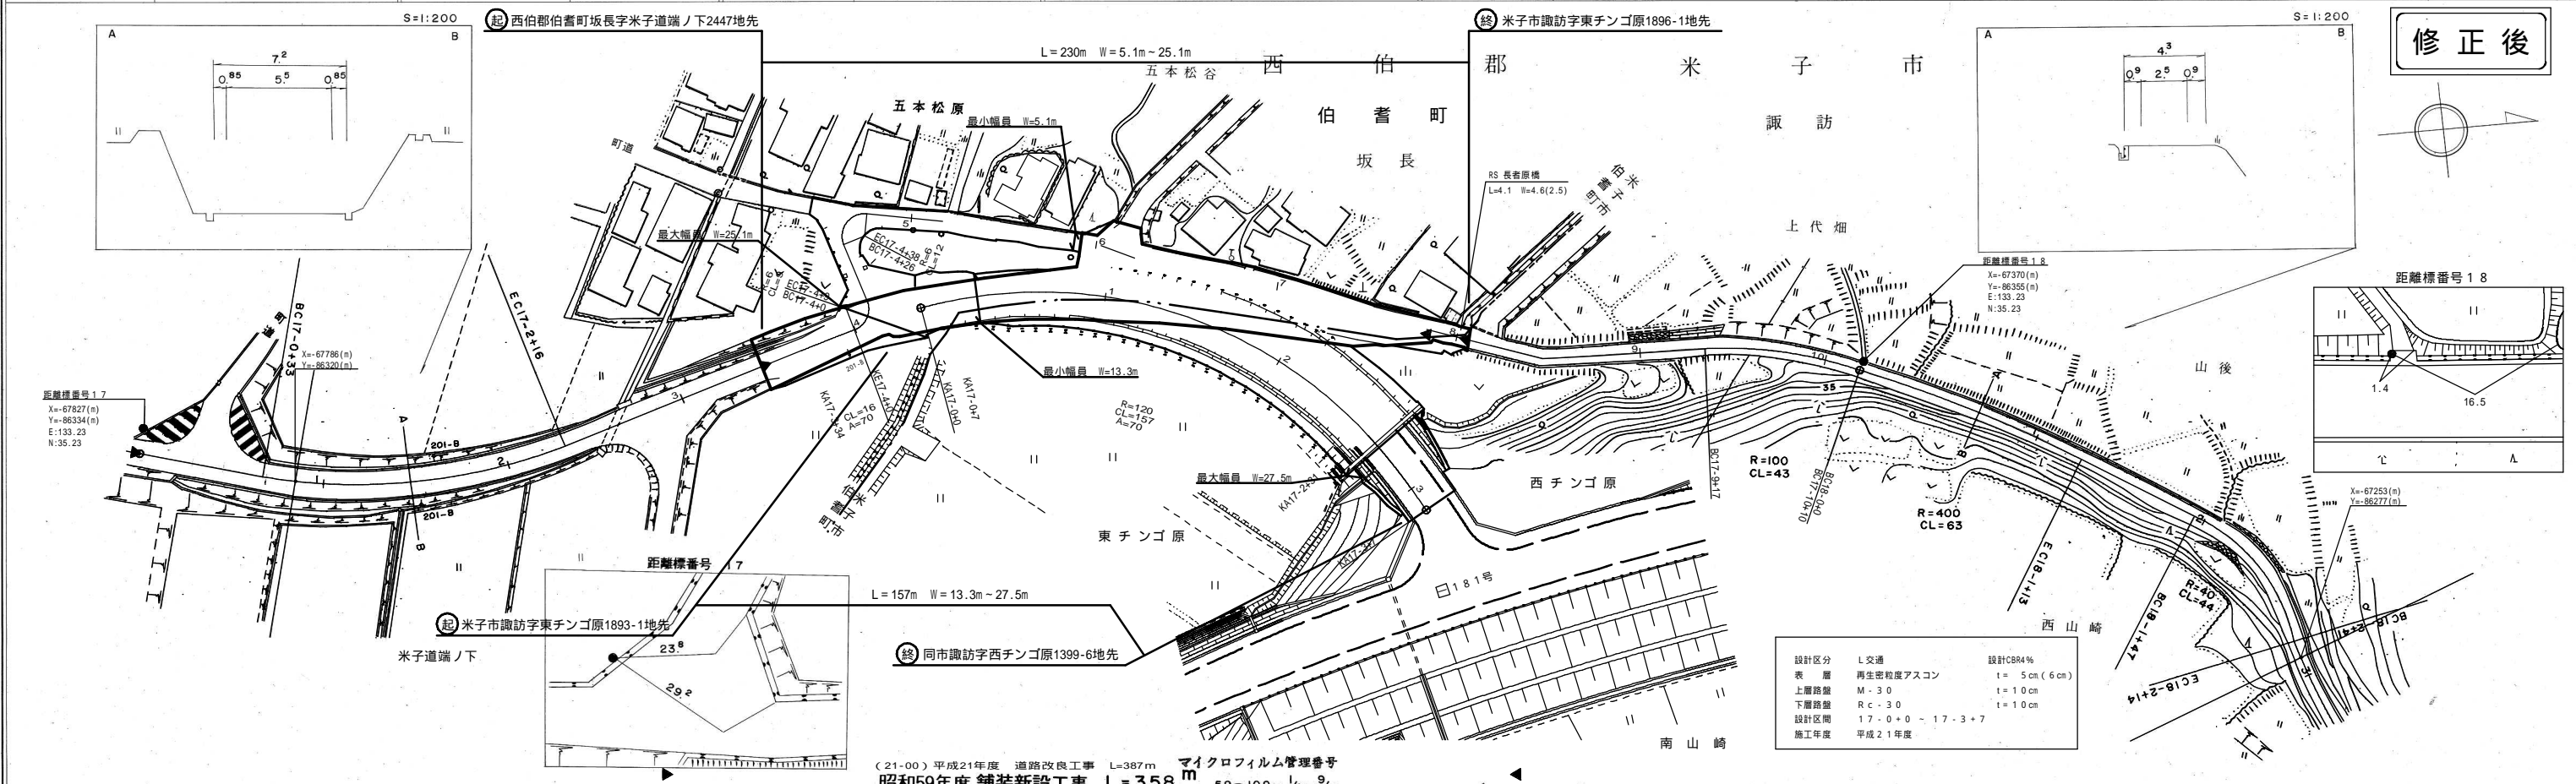

設計区分	L交通	設計CBR%
表層	再生密砕度アスコン	t = 5cm (6cm)
上層路盤	M-30	t = 10cm
下層路盤	Rc-30	t = 10cm
設計区間	17-0+0 - 17-3+7	
施工年度	平成21年度	

(21-00) 平成21年度 道路改良工事 L=387m マイクロフィルム管理番号 59-109-19-9/9
 昭和59年度 舗装新設工事 L=358m

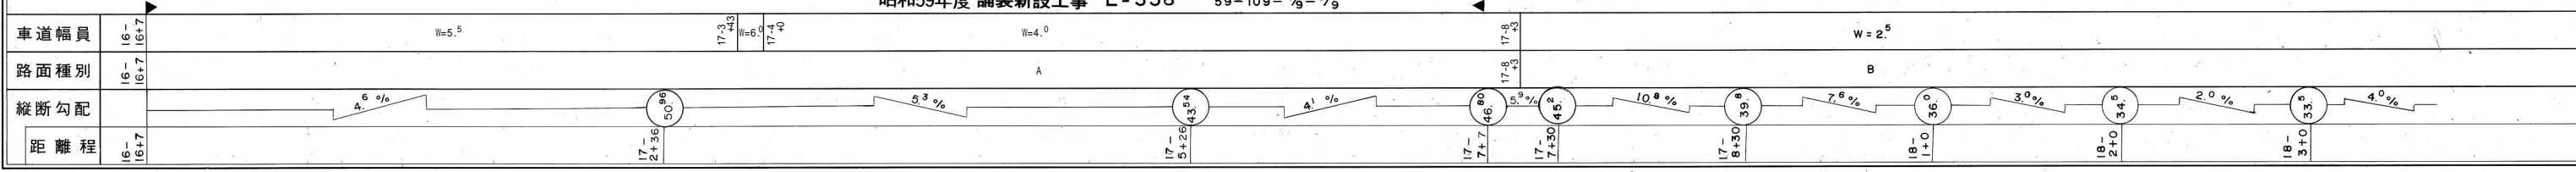

(有)小坂測量事務所
アトスベース