


道 路 台 帳 平 面 図

鳥 取 県

調整年月 平成 22 年 3 月 図面縮尺 1 : 1000 路線コード 22-103 道路種別 一般県道 路線名 若桜湯村温泉線 区間 2-2 ~ 3-3 図面番号 34-3

変更後

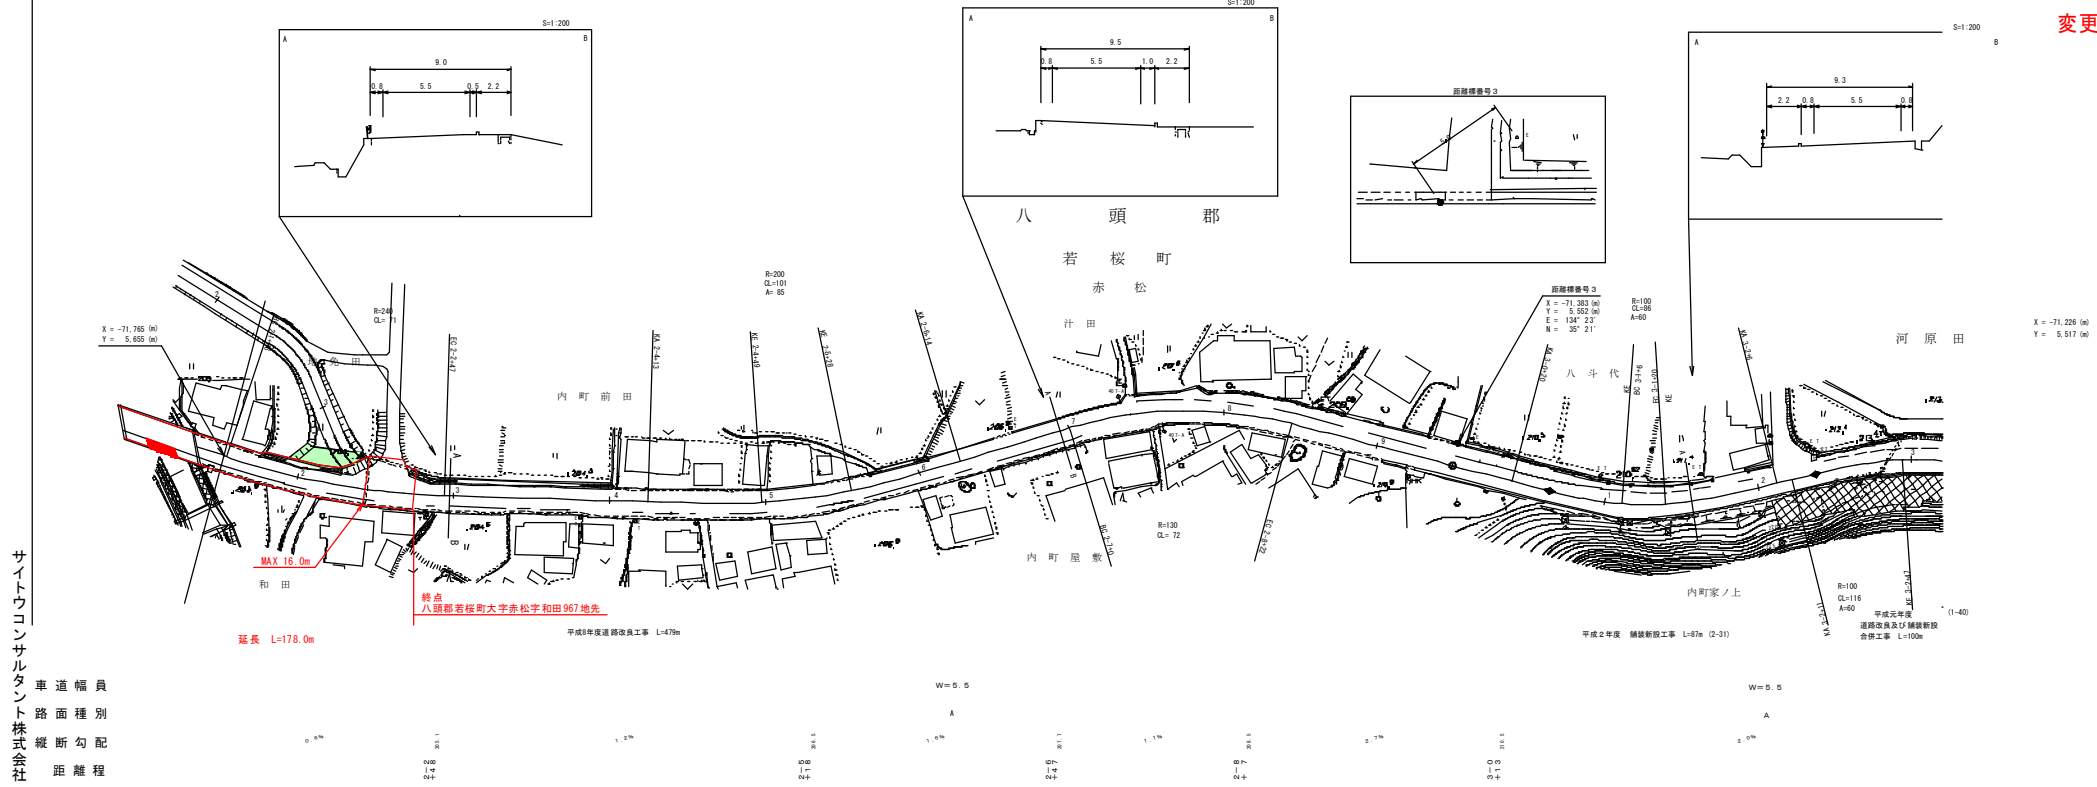

サイトコンサルタント株式会社

車道幅員
路面種別
縦断勾配
距離程



この図面は、道路法第11条第1項第2号に規定する図面であり、道路法第11条第1項第1号に規定する図面とは異なる。図面番号 34-3 1/1000