


# 道 路 台 帳 平 面 圖

|      |             |      |         |       |        |      |      |     |           |    |             |
|------|-------------|------|---------|-------|--------|------|------|-----|-----------|----|-------------|
| 調製年月 | 昭和 62 年 3 月 | 図面縮尺 | 1:1,000 | 路線コード | 22-158 | 道路種別 | 一般県道 | 路線名 | 大山口停車場大山線 | 区間 | 17-2 ~ 18-2 |
|------|-------------|------|---------|-------|--------|------|------|-----|-----------|----|-------------|

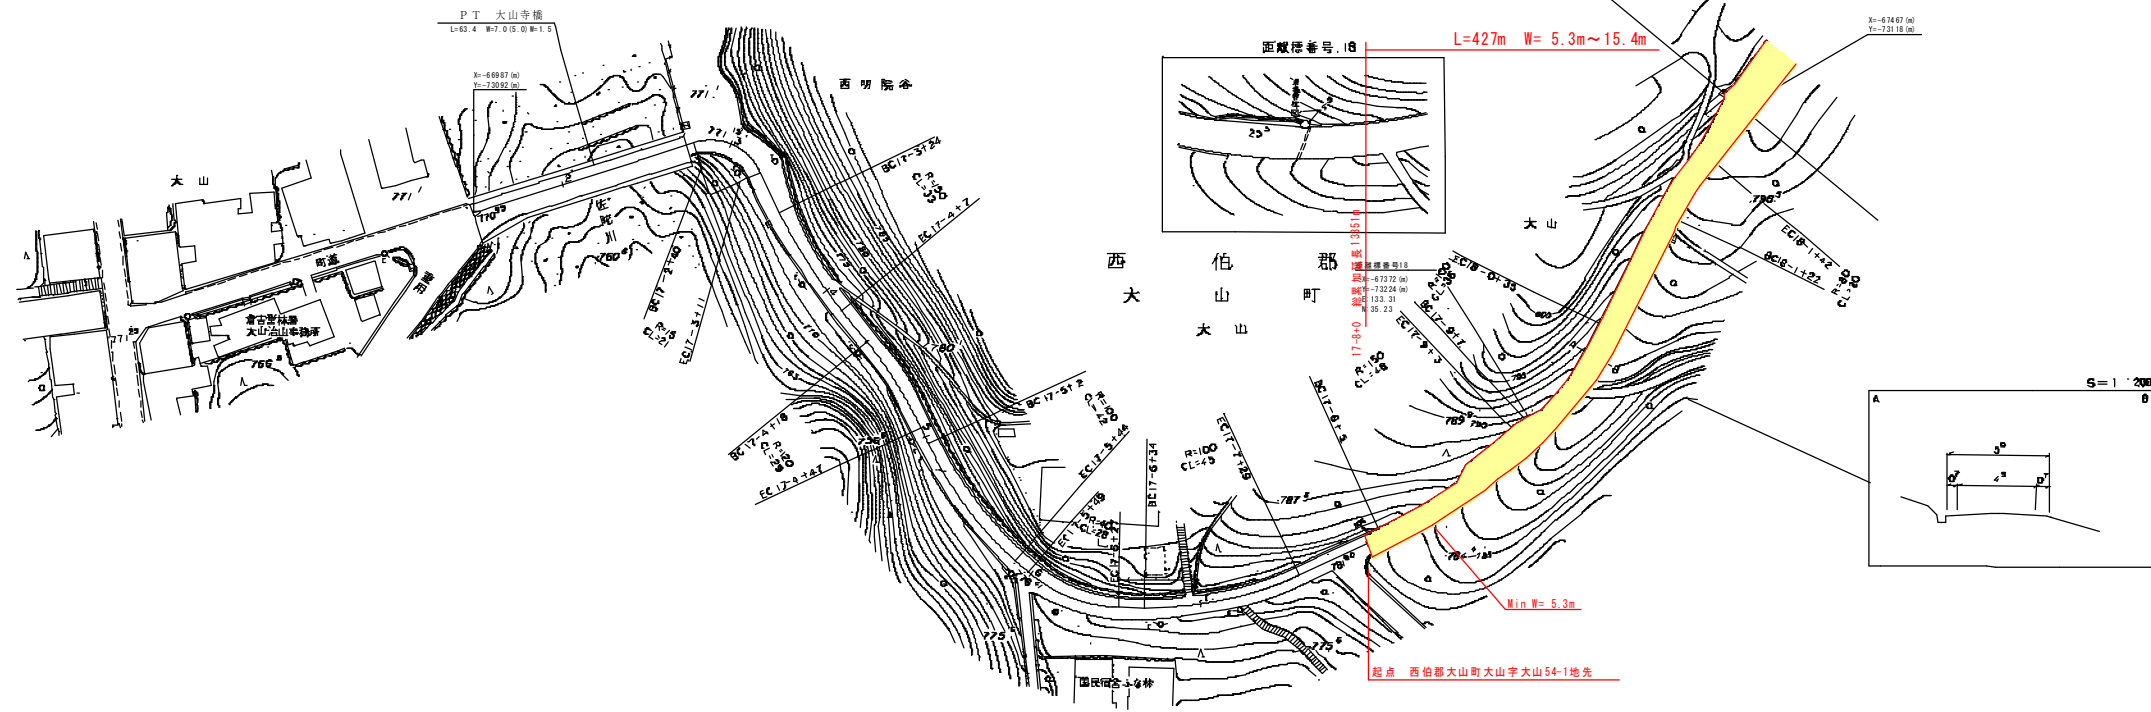

変更前