


道 路 台 帳 平 面 図

調製年月 平成 16 年 10 月 図面縮尺 1 1000 路線コード 22-240 道路種別 一般県道 路線名 旧 奈 和 西 坪 線 区間 6-2 ~ 6-9

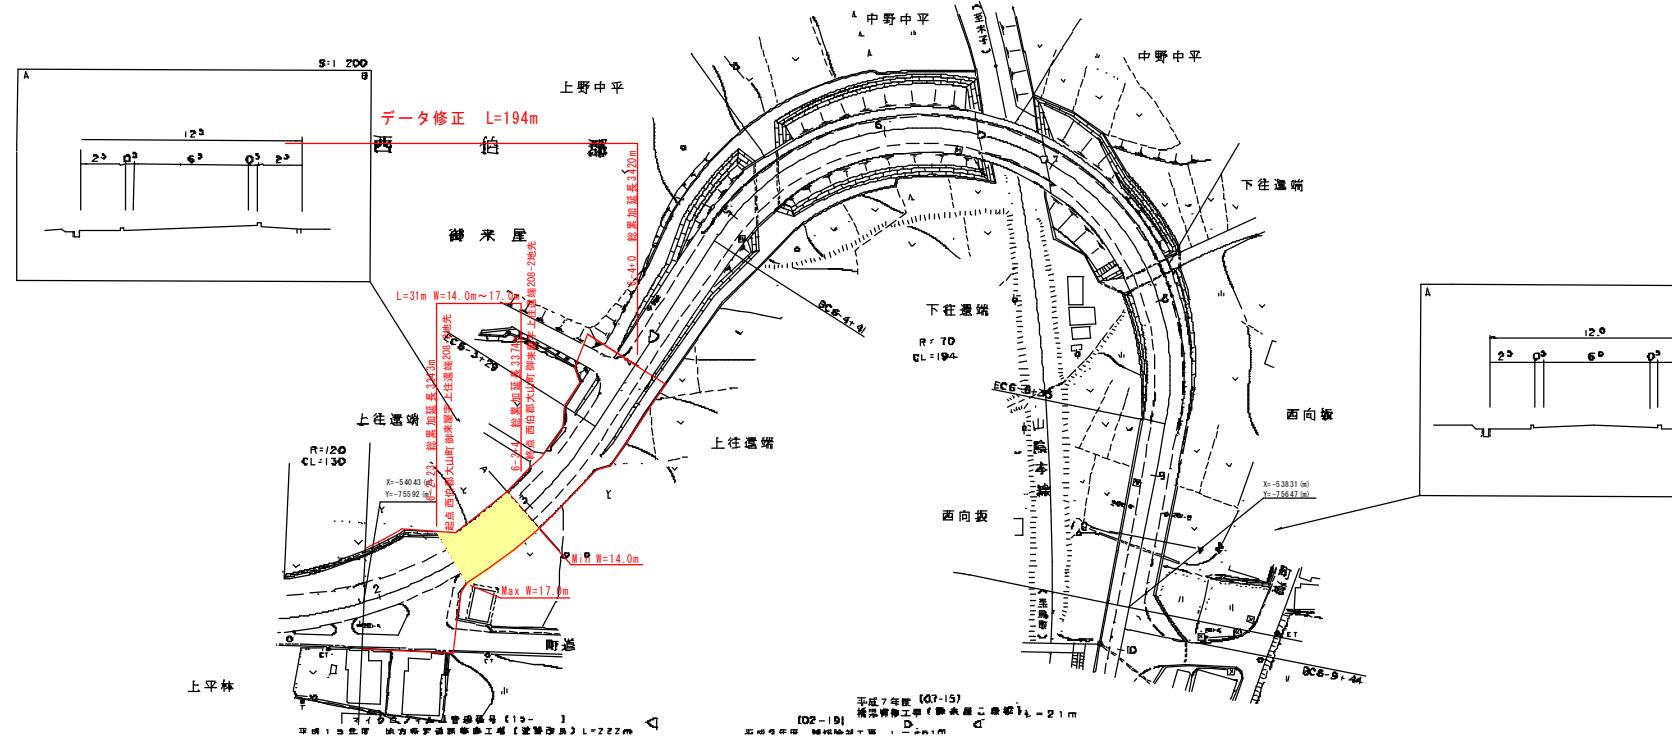

変更前