


道 路 台 帳 平 面 図

鳥 取 県

調整年月	平成 22 年 3 月	図面縮尺	1:1,000	路線コード	22-036	道路種別	主要地方道	路線名	名和岸本線	区間	4-6~5-7	図面番号	39-5
------	-------------	------	---------	-------	--------	------	-------	-----	-------	----	---------	------	------

変更後

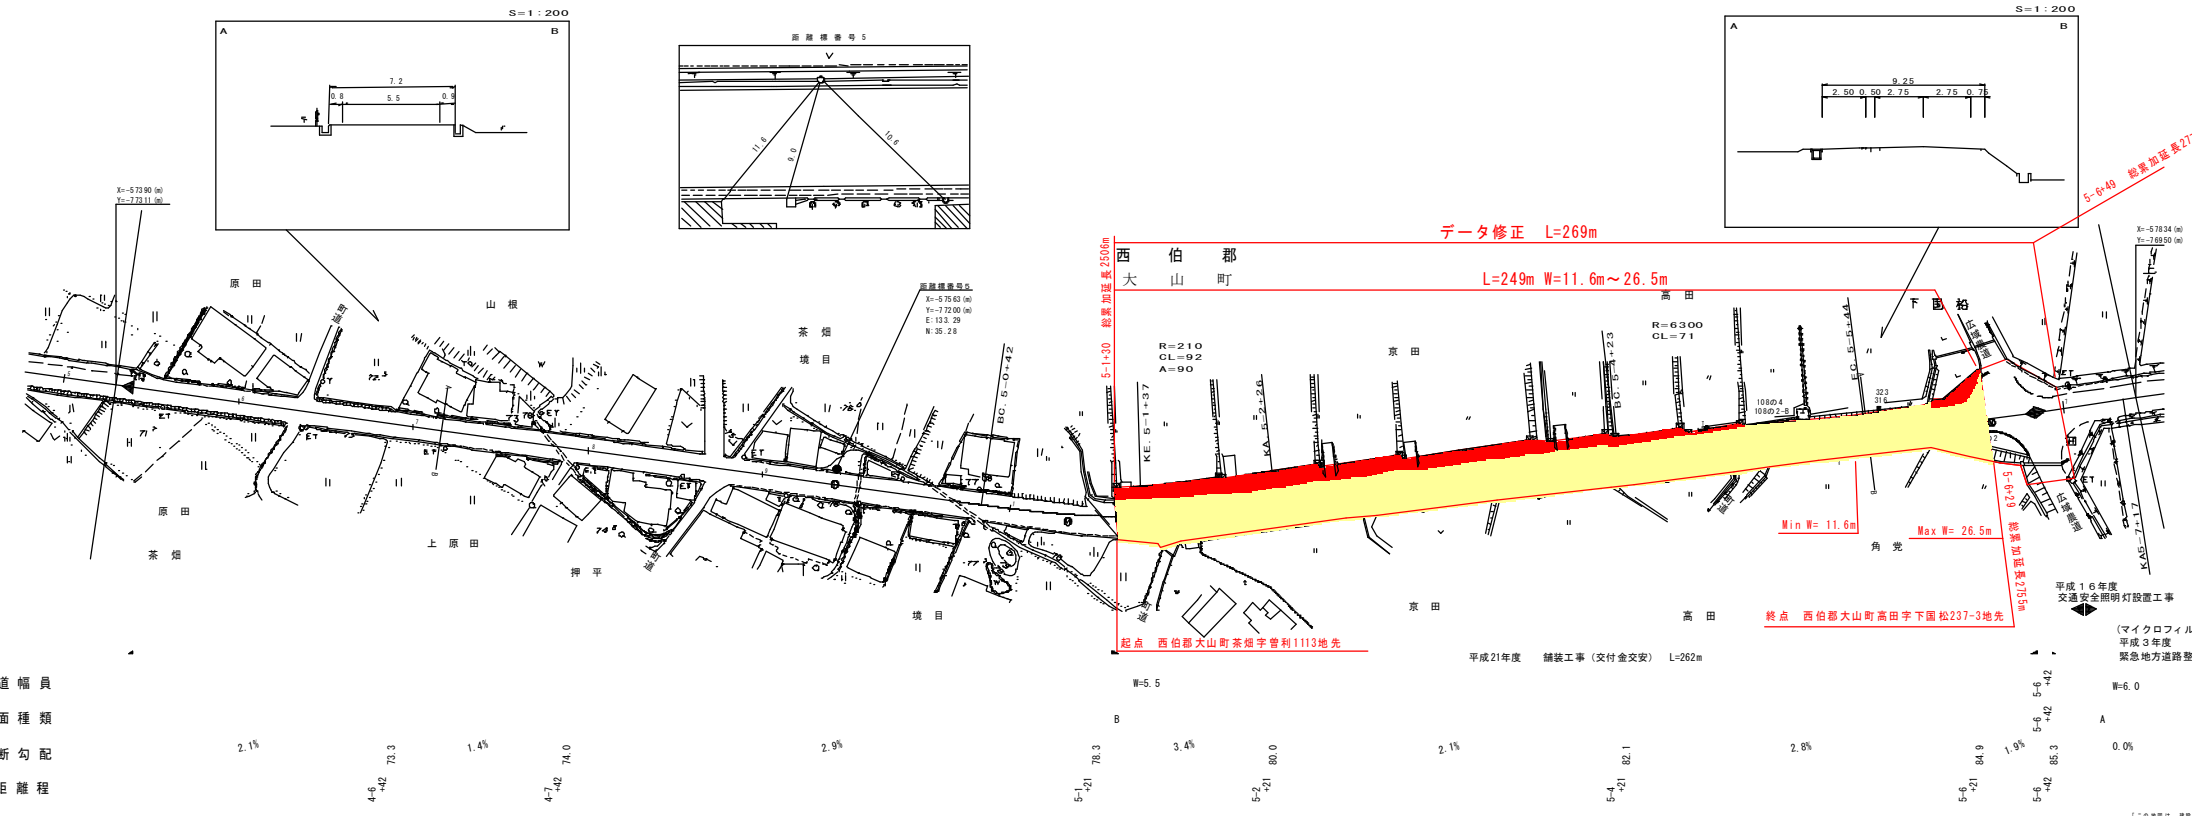

株式会社 野口技術研究所
 株式会社 エスエス
 株式会社
 車道幅員
 路面種類
 縦断勾配
 距離程

2.1% 4.6% 1.4% 2.9% 3.4% 2.1% 2.8% 1.9%
 42+73.3 42+74.0 42+78.3 42+80.0 42+82.1 42+84.9 42+85.3

平成16年度
 交通安全照明灯設置工事
 (マイクロフィルム管理番号3-8)
 平成3年度
 緊急地方道路整備工事(改良) L=560m

1:1,000縮尺の図面は、道路台帳の縮尺と異なり、縮尺が異なる場合があります。また、縮尺が異なる場合は、縮尺の異なる図面を併用して表示しております。