


道路台帳平面図

鳥取県鳥取市青谷線 1:1,000 告示第 01-051 号 鳥取市青谷線 告示第 01-051 号 告示第 01-051 号

鳥取市

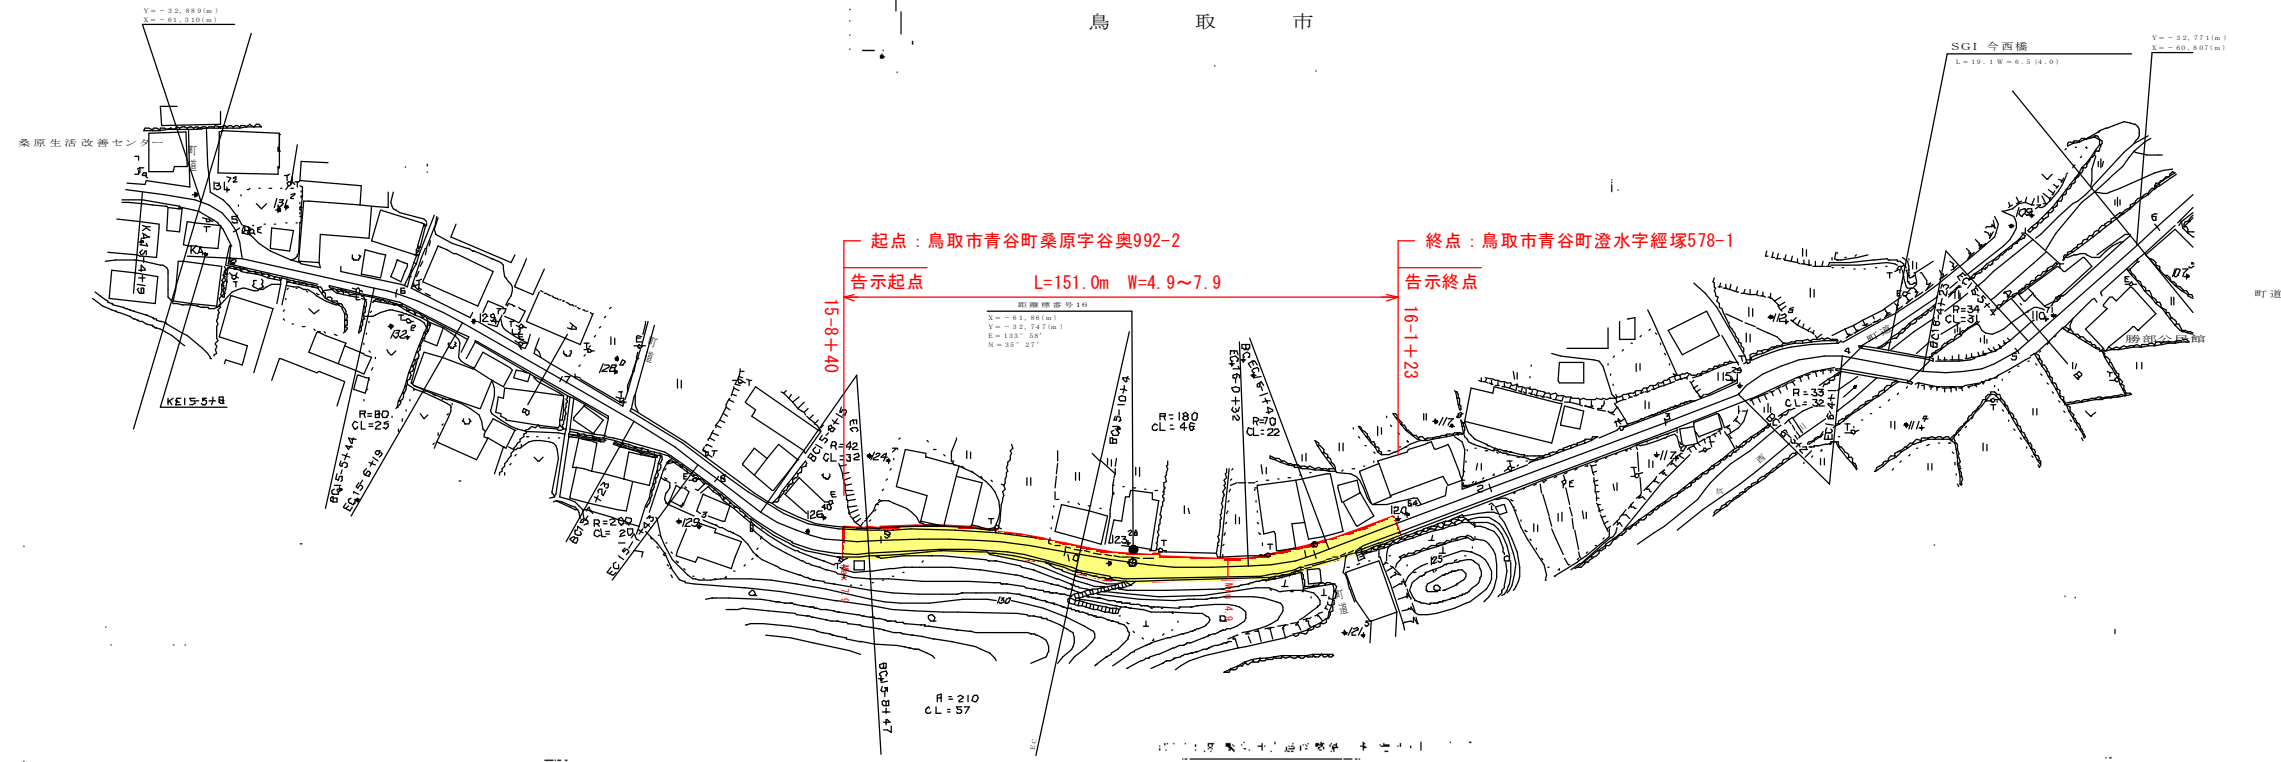

変更前