


# 道 路 台 帳 平 面 図

鳥 取 県

22

調整年月	平成22年3月	図面縮尺	1:1000	路線コード	15-482	道路種別	一般国道	路線名	482号	区間	26-6~27-6	図面番号	135-27
------	---------	------	--------	-------	--------	------	------	-----	------	----	-----------	------	--------

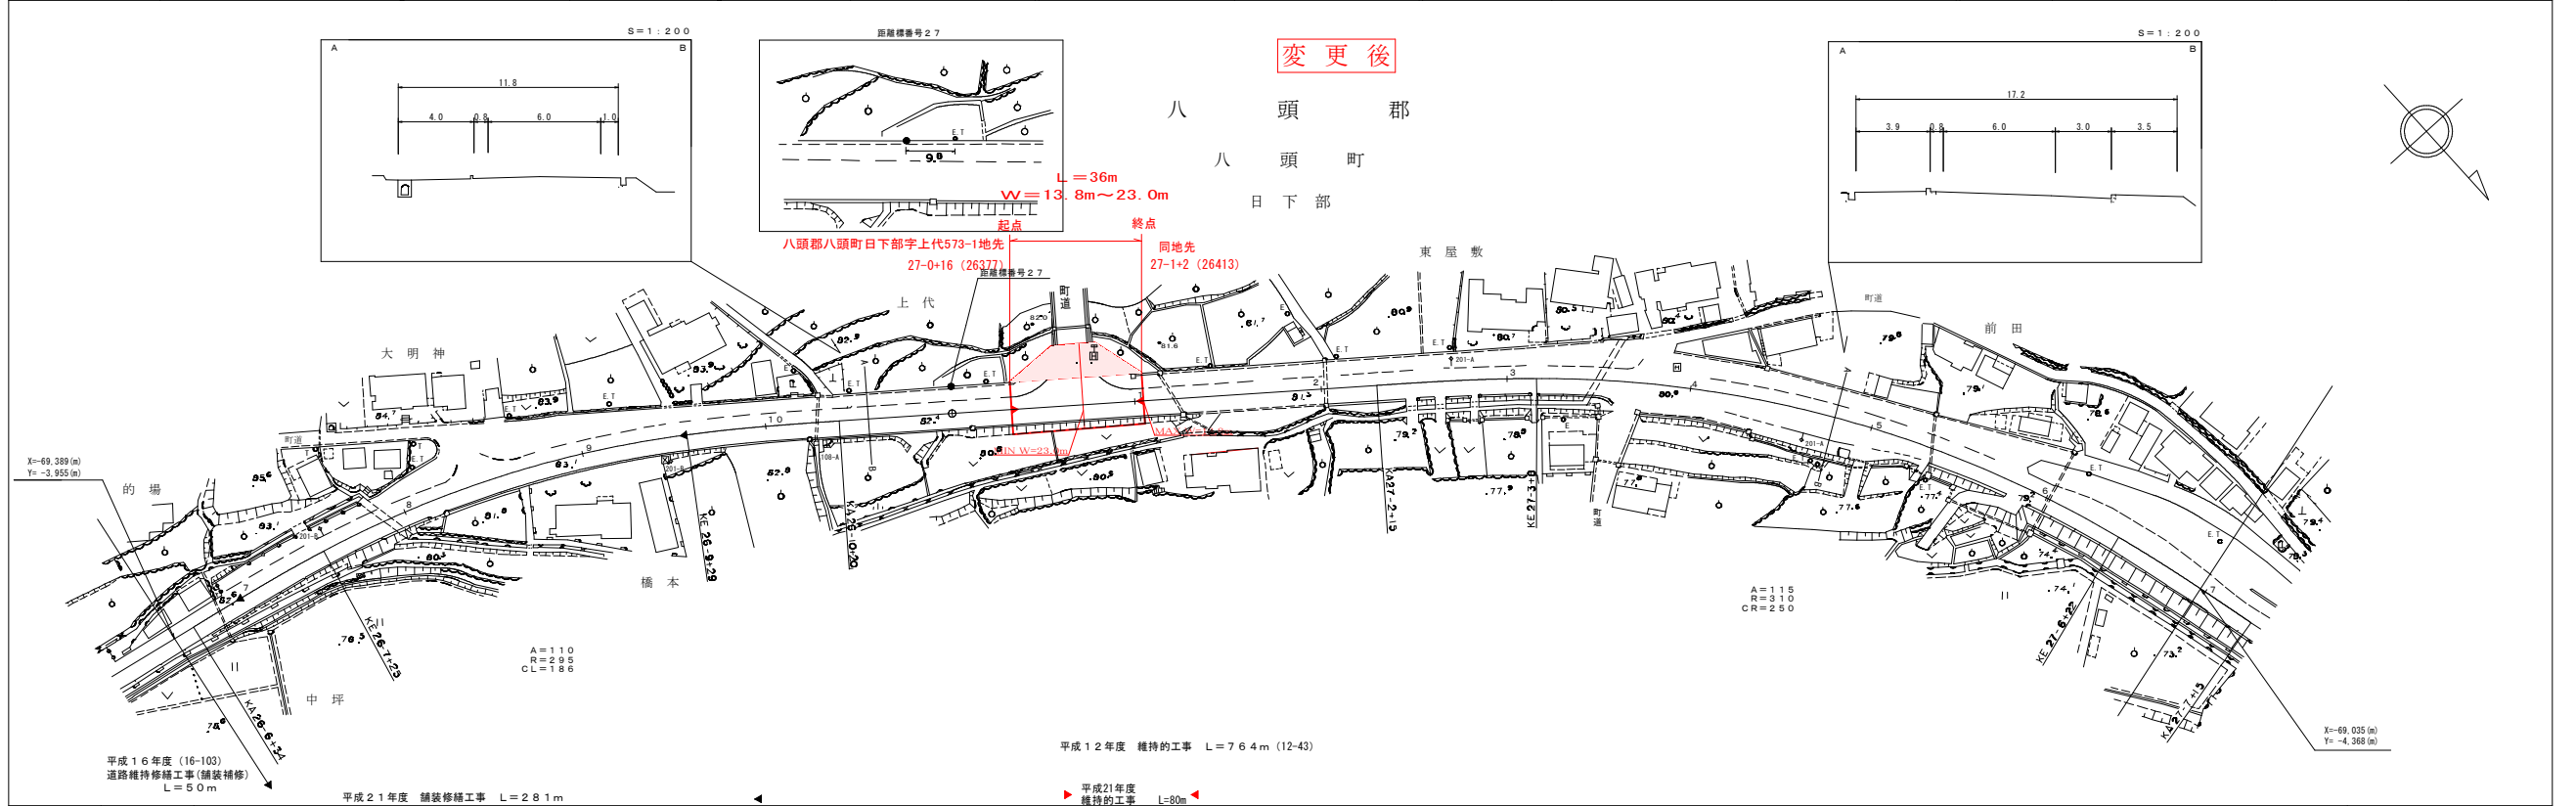

株式会社  
日化技研

車道幅員	W=6.0	
路面種別	A	
縦断勾配	1.3%      1.0%      1.2%      0.6%	
距離程		

この図面は、建設省国土院の承認を得て、同院の調査結果及び測量成果を  
使用して作成したものである。(原簿番号) 昭55 中込第44号