


# 道 路 台 帳 平 面 図

鳥 取 県

|      |             |      |          |       |        |      |      |     |       |    |           |      |        |
|------|-------------|------|----------|-------|--------|------|------|-----|-------|----|-----------|------|--------|
| 調整年月 | 平成 22 年 3 月 | 図面縮尺 | 1 : 1000 | 路線コード | 15-482 | 道路種別 | 一般国道 | 路線名 | 482 号 | 区間 | 28-9~30-1 | 図面番号 | 135-29 |
|------|-------------|------|----------|-------|--------|------|------|-----|-------|----|-----------|------|--------|

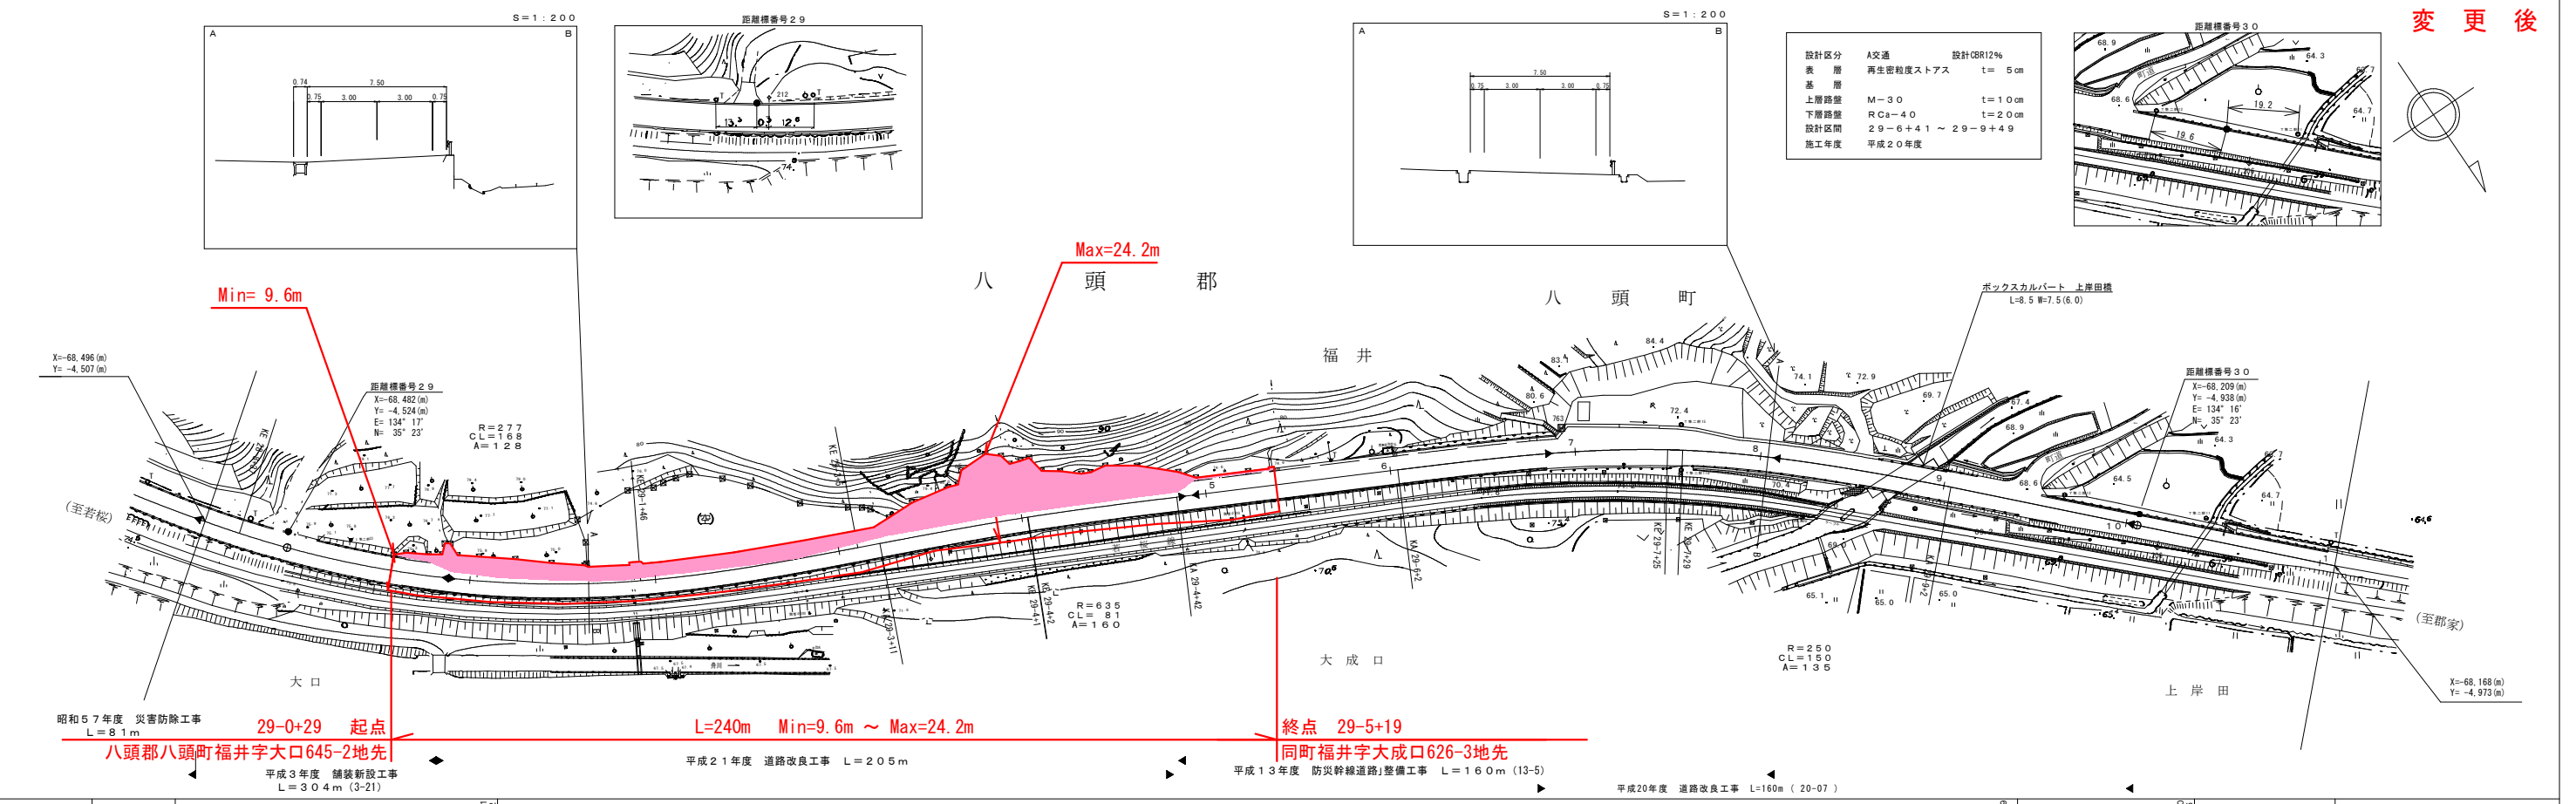

設計区分 A交通 設計GBR12%

|      |                   |         |
|------|-------------------|---------|
| 表層   | 再生密粒度ストラス         | t= 5cm  |
| 基層   | M-30              | t= 10cm |
| 下層路盤 | RCa-40            | t= 20cm |
| 設計区間 | 29-6+41 ~ 29-9+49 |         |
| 施工年度 | 平成20年度            |         |

変更後

|      |       |  |  |  |       |  |  |  |       |       |
|------|-------|--|--|--|-------|--|--|--|-------|-------|
| 車道幅員 | W=5.5 |  |  |  | W=6.0 |  |  |  | W=4.0 | W=3.5 |
| 路面種別 | A     |  |  |  |       |  |  |  |       |       |
| 縦断勾配 |       |  |  |  |       |  |  |  |       |       |
| 距離程  |       |  |  |  |       |  |  |  |       |       |

曙工舎有限公司

この地図は、建設省国土地理院長の承認を得て、同院所管の測量標及び測量成果を使用して調製したものである。(承認番号) 昭58. 中分第4号