


道 路 台 帳 平 面 図

鳥 取 県

2-1

調整年月	平成 12 年 3 月	図面縮尺	1 : 1000	路線コード	15-373	道路種別	一般国道	路線名	373 号	区間	4-1 ~ 5-1	図面番号	9-2 旧道
------	-------------	------	----------	-------	--------	------	------	-----	-------	----	-----------	------	--------

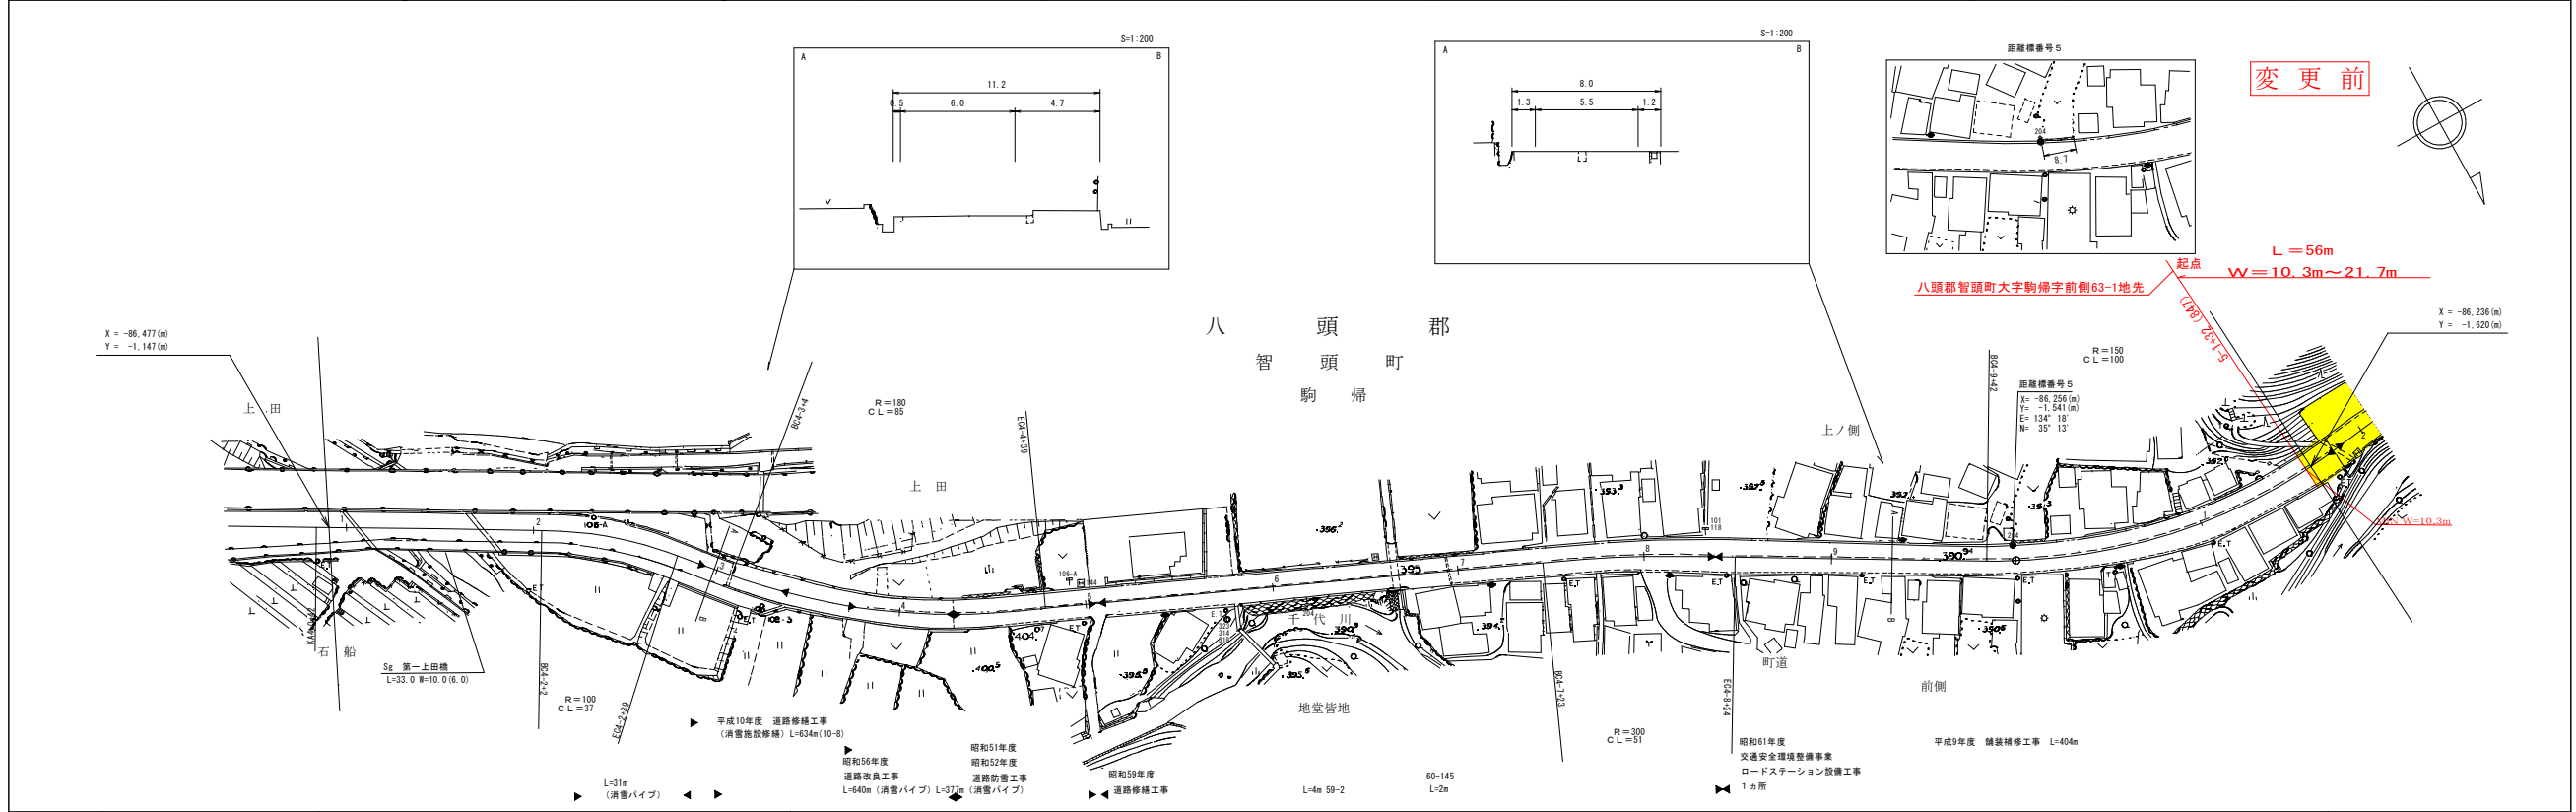

有限会社
ヤマト測量設計

車道幅員	W=6.0					W=5.5							
路面種別													
縦断勾配													
距離程													

この図面は、建設省国土院院長の承認を得て、同院所管の測量標及び測量成果を
使用して作成したものである。 (測量番号) 昭55 中込第4-4号