


道 路 台 帳 平 面 図

鳥 取 県

6-7-2

調整年月	平成 15 年 3 月	図面縮尺	1 : 1000	路線コード	15 - 373	道路種別	一般国道	路線名	373 号	区間	17-10~18-8	図面番号	25-17
------	-------------	------	----------	-------	----------	------	------	-----	-------	----	------------	------	-------

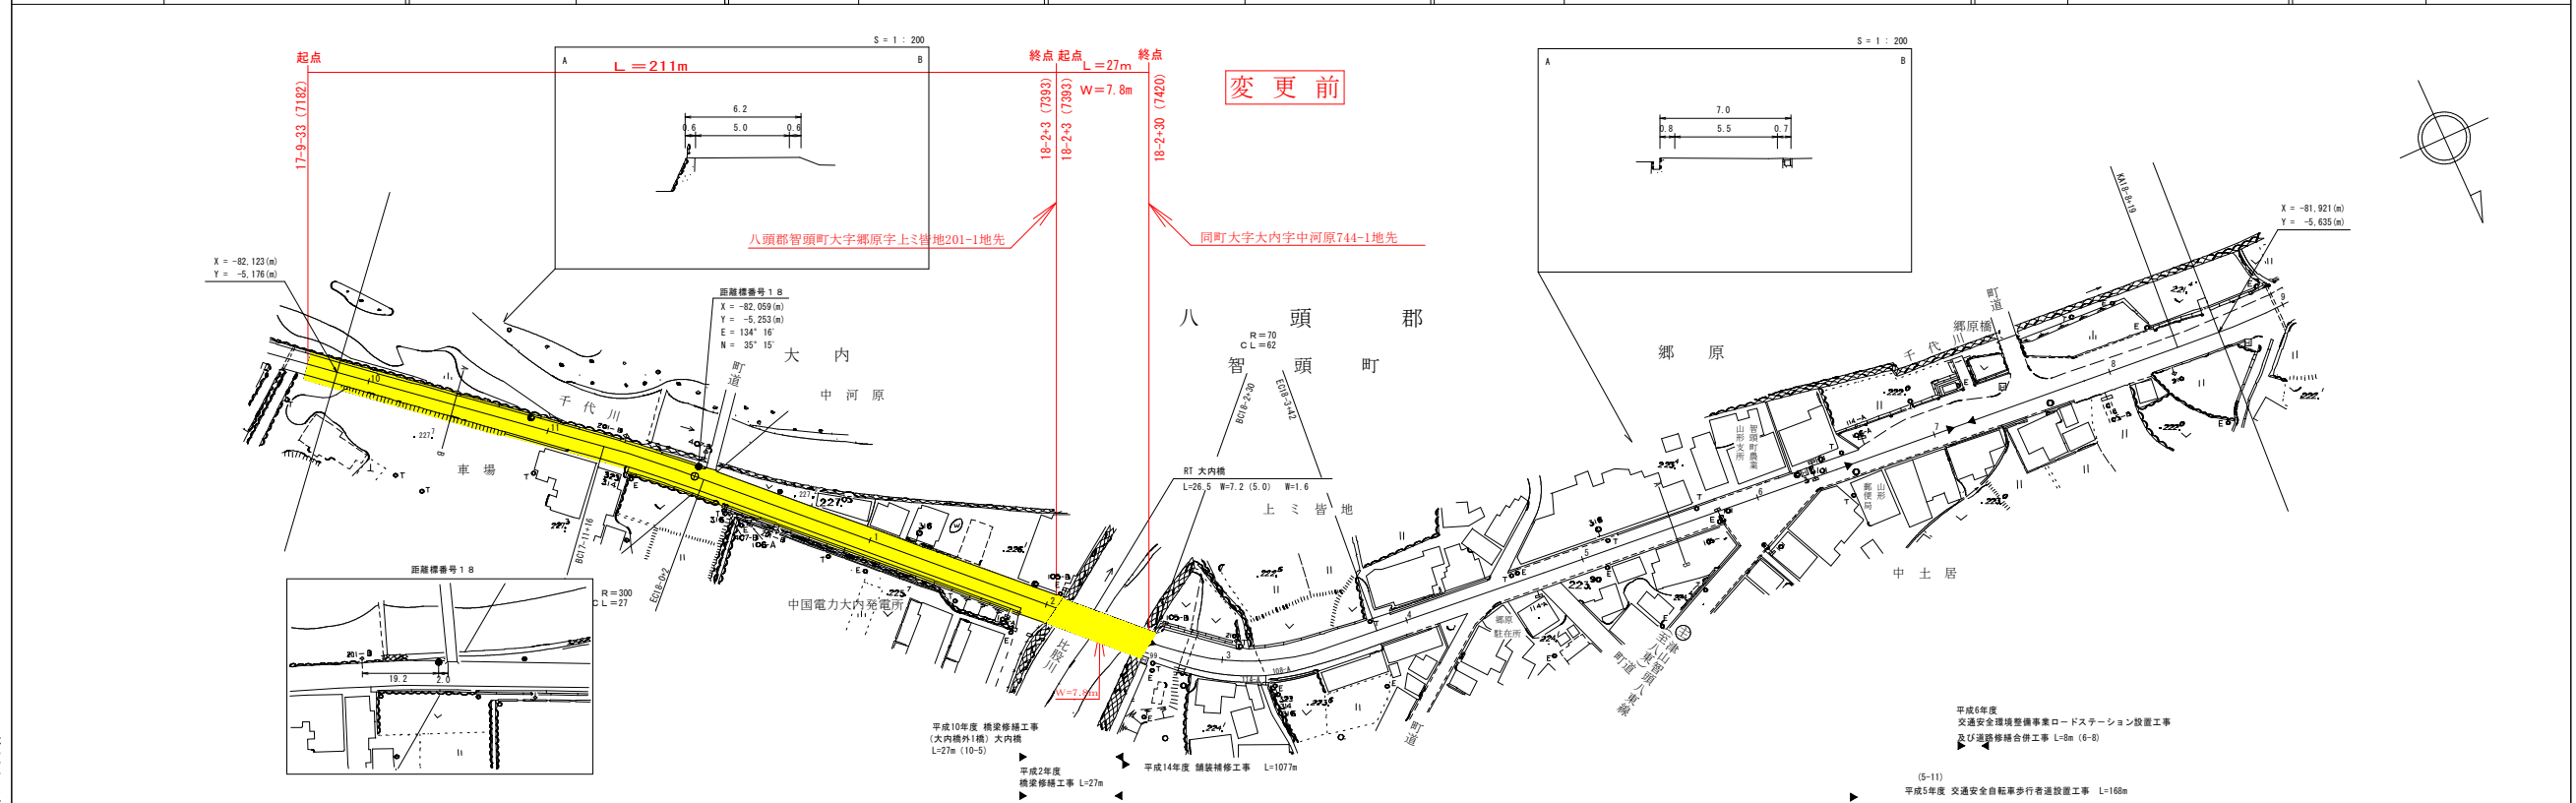

株式会社 社会コンサルタント

車道幅員	W=5.0	W=5.5	W=5.0	W=5.5	W=6.0
路面種別					
縦断勾配					
距離程					

この図面は、建設省国土院の承認を得て、同院の監査及び測量成果を参照して作成したものである。 (図面番号) 図05 中土居4-4号