


# 道 路 台 帳 平 面 図

鳥 取 県

調整年月	平成21年3月	図面縮尺	1:1000	路線コード	15-373	道路種別	一般国道	路線名	373号	区間	24-4~24-7	図面番号	25-22
------	---------	------	--------	-------	--------	------	------	-----	------	----	-----------	------	-------

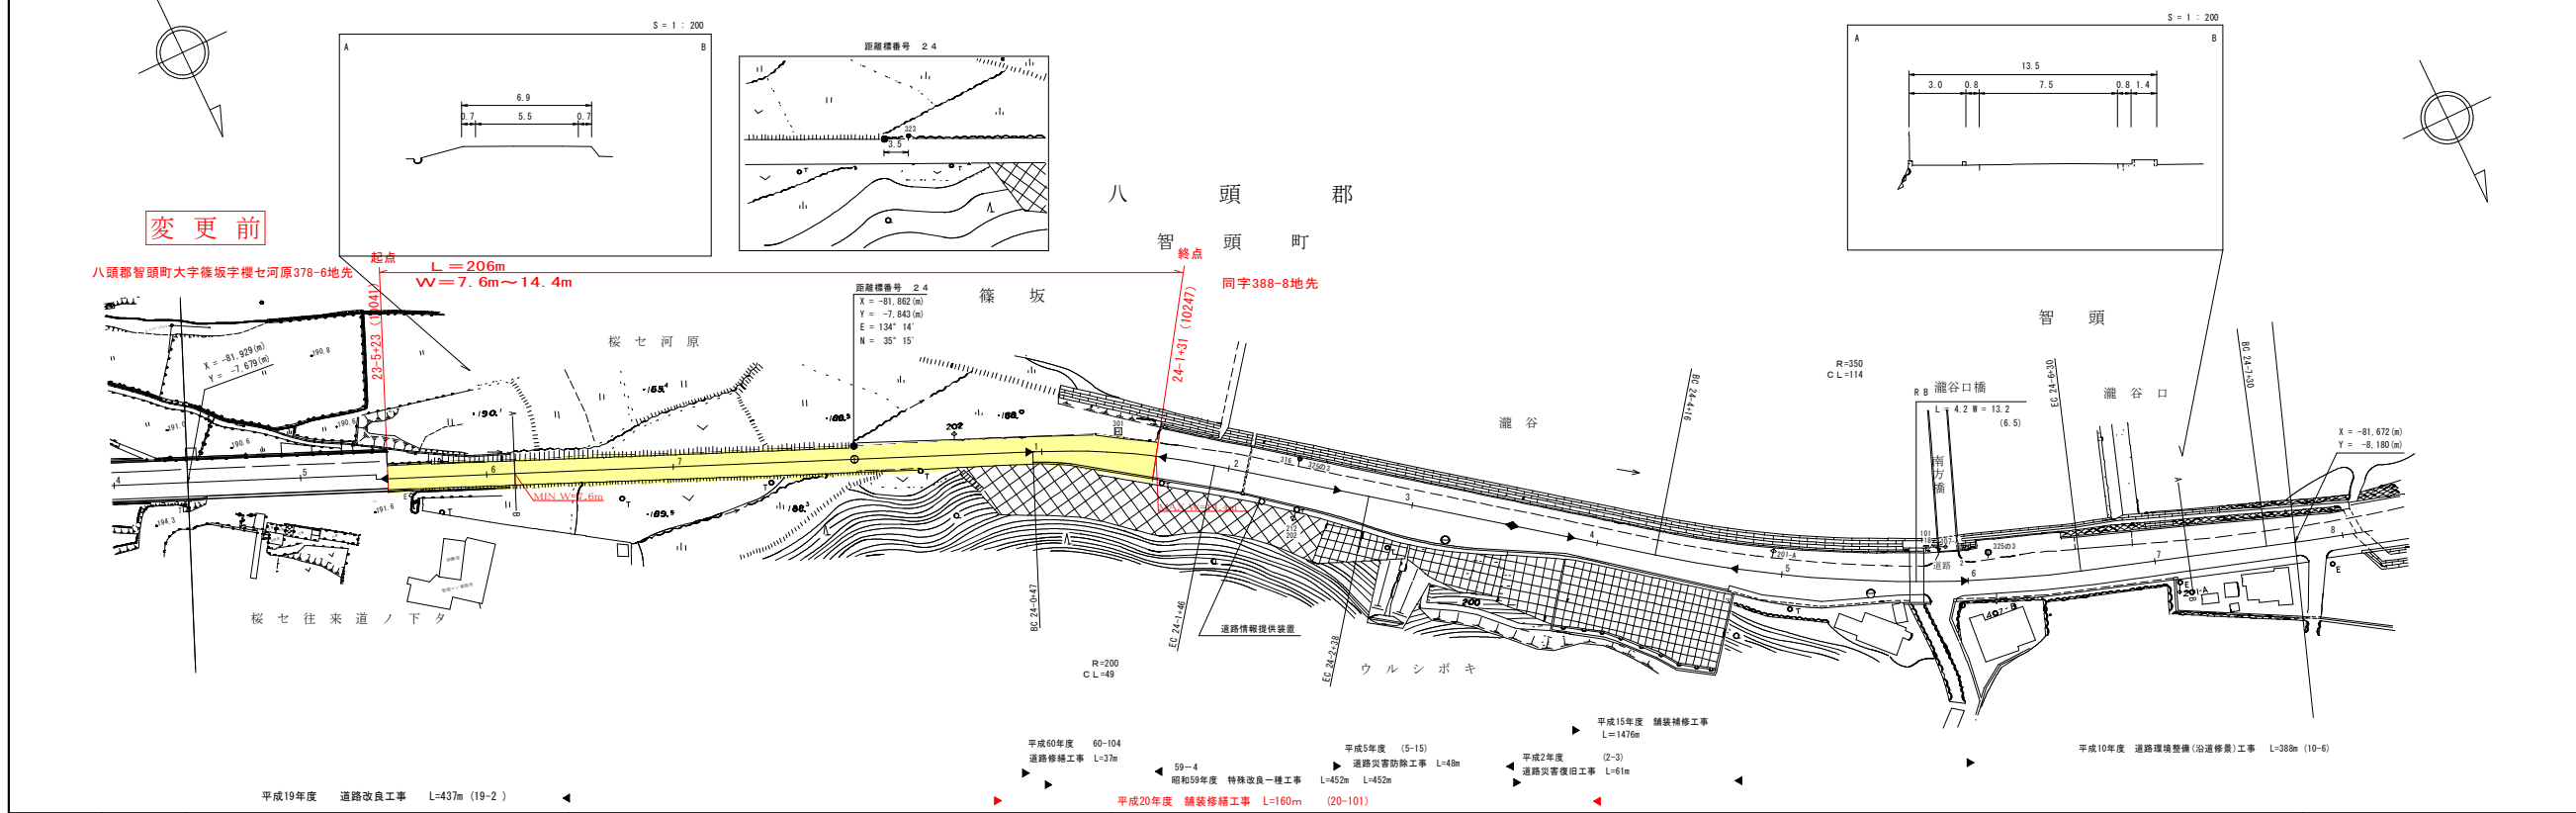

車道幅員	W=6.0	W=5.5	W=6.5
路面種別			
縦断勾配	L 4%		
距離程	L 43m (19-2)      L 160m (20-101)		

アイコンヤマト株式会社