


道 路 台 帳 平 面 図

鳥 取 県

12-1

調整年月	平成19年3月	図面縮尺	1:1000	路線コード	15-482	道路種別	一般国道	路線名	482号	区間	9-0~9-9	図面番号	129-10
------	---------	------	--------	-------	--------	------	------	-----	------	----	---------	------	--------

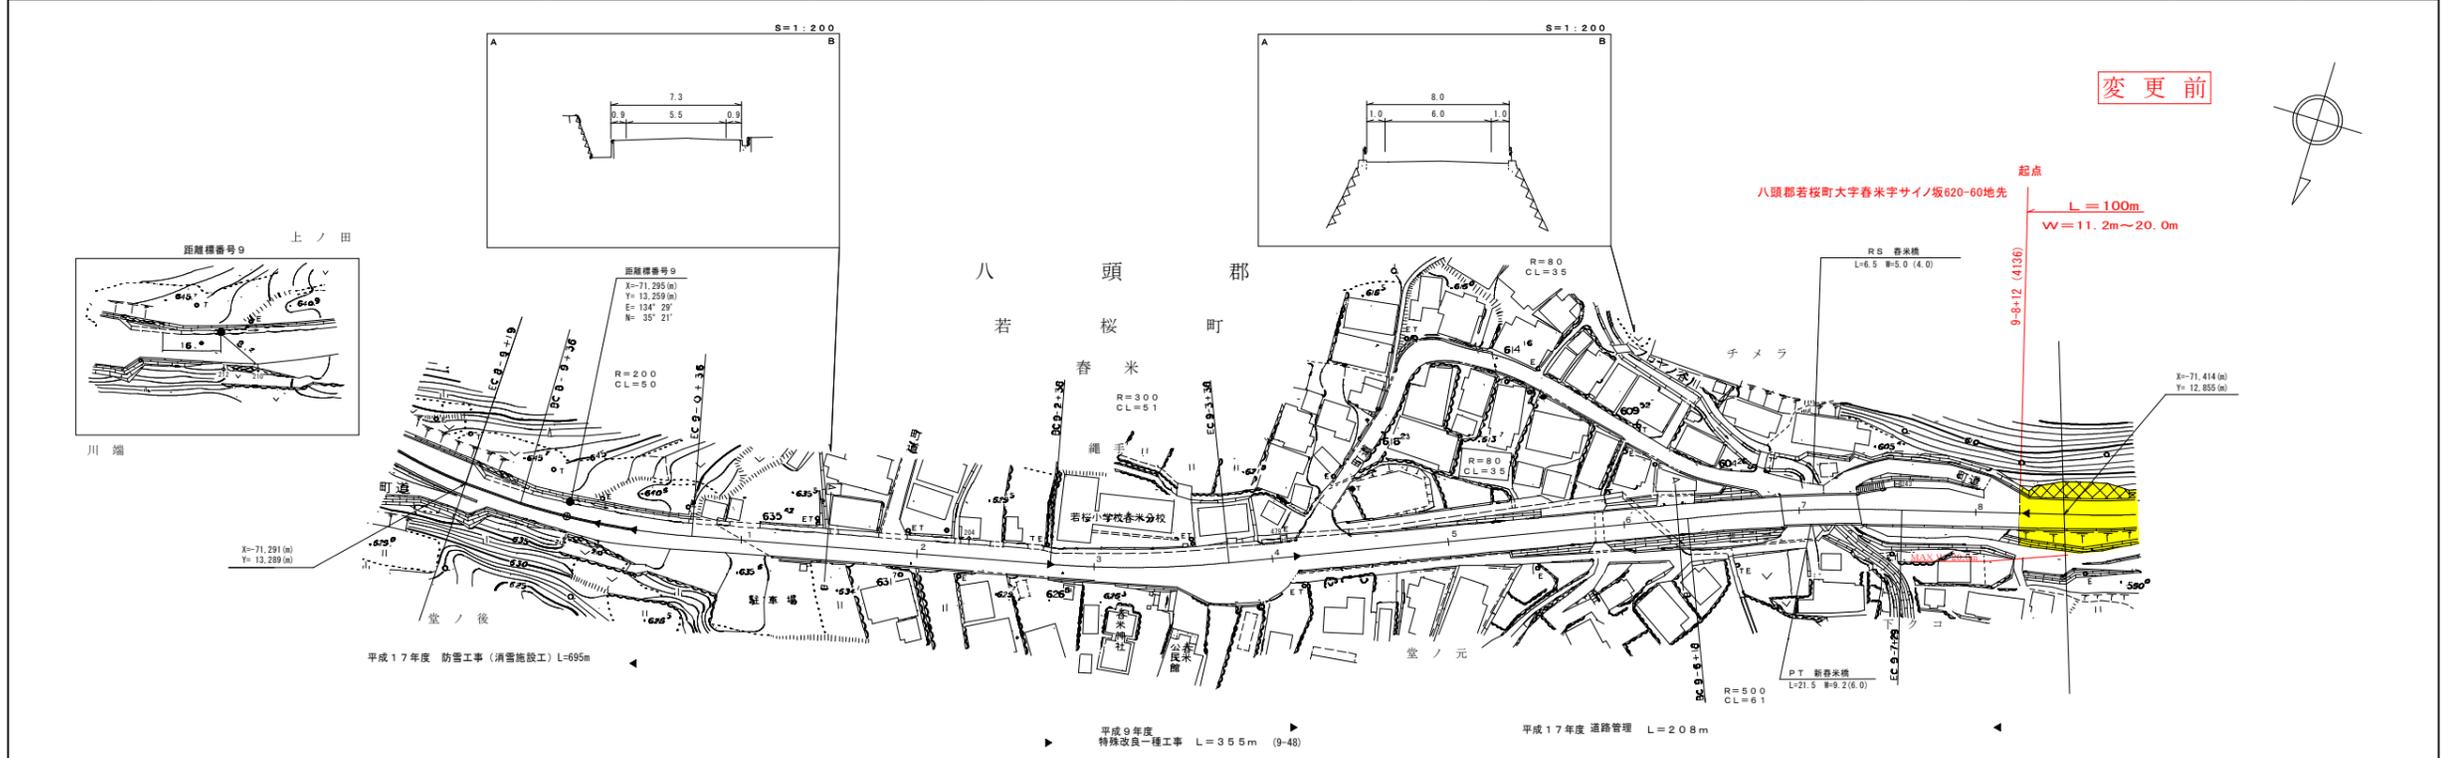

車道幅員													
路面種別													
縦断勾配													
距離程													

株式会社
アール企画

この図面は、建設省国土院の承認を得て、同院の調査結果に基づき作成されたものである。(図面番号) 129-10 中巻4-4号