


# 道 路 台 帳 平 面 図

鳥 取 県

|      |         |      |        |       |        |      |      |     |      |    |           |      |        |
|------|---------|------|--------|-------|--------|------|------|-----|------|----|-----------|------|--------|
| 調整年月 | 平成19年3月 | 図面縮尺 | 1:1000 | 路線コード | 15-482 | 道路種別 | 一般国道 | 路線名 | 482号 | 区間 | 66-0~67-1 | 図面番号 | 129-69 |
|------|---------|------|--------|-------|--------|------|------|-----|------|----|-----------|------|--------|

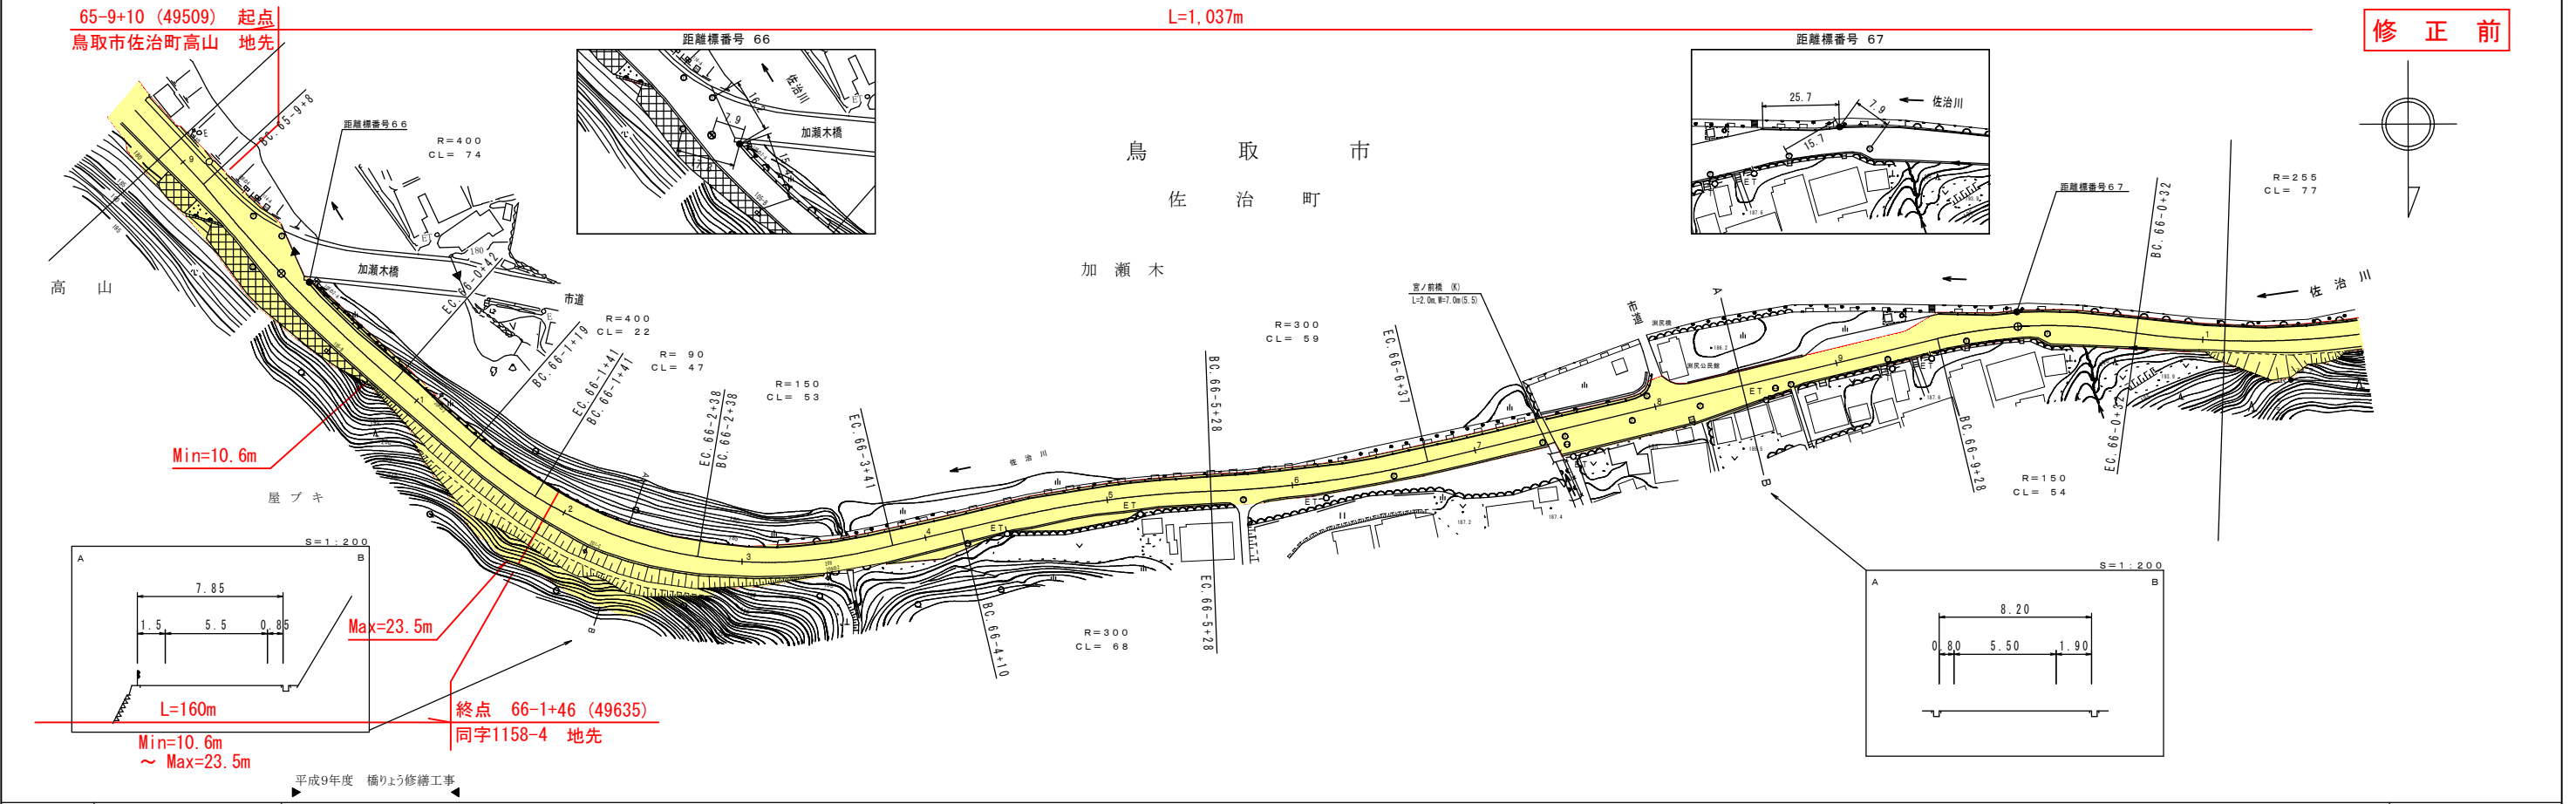

株式会社  
開発コンサルタント

|      |       |       |       |       |       |       |       |
|------|-------|-------|-------|-------|-------|-------|-------|
| 車道幅員 | CCL+1 | CL+1  | W=5.5 | A     |       |       |       |
| 路面種別 |       |       |       |       |       |       |       |
| 縦断勾配 | 0.0%  | 1.1%  | 0.0%  | 4.9%  | 0.3%  | 1.5%  | 0.3%  |
| 距離程  | 65+0  | 65+10 | 65+20 | 65+30 | 65+40 | 65+50 | 65+60 |

この図面は、建設省国土院院長の承認を得て、同院所管の測量標及び測量成果を使用して調整したものである。(承認番号) 昭55 中公第44号