
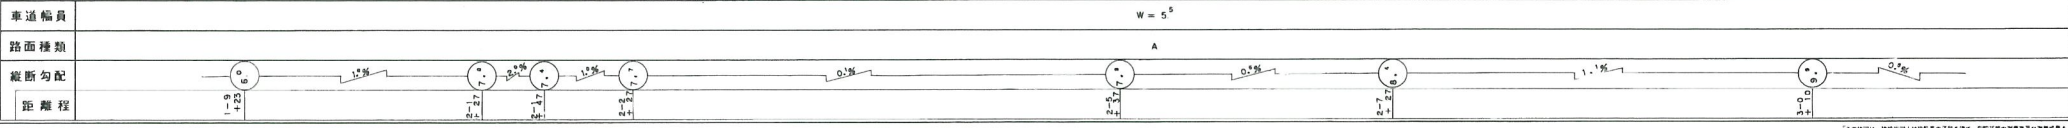


道 路 台 帳 平 面 図

鳥 取 県

調製年月	平成22年3月	図面縮尺	1:1,000	路線コード	22-182	道路種別	一般県道	路線名	宝木停車場上光線	区間	1-9~3-1	図面番号	6-3
------	---------	------	---------	-------	--------	------	------	-----	----------	----	---------	------	-----

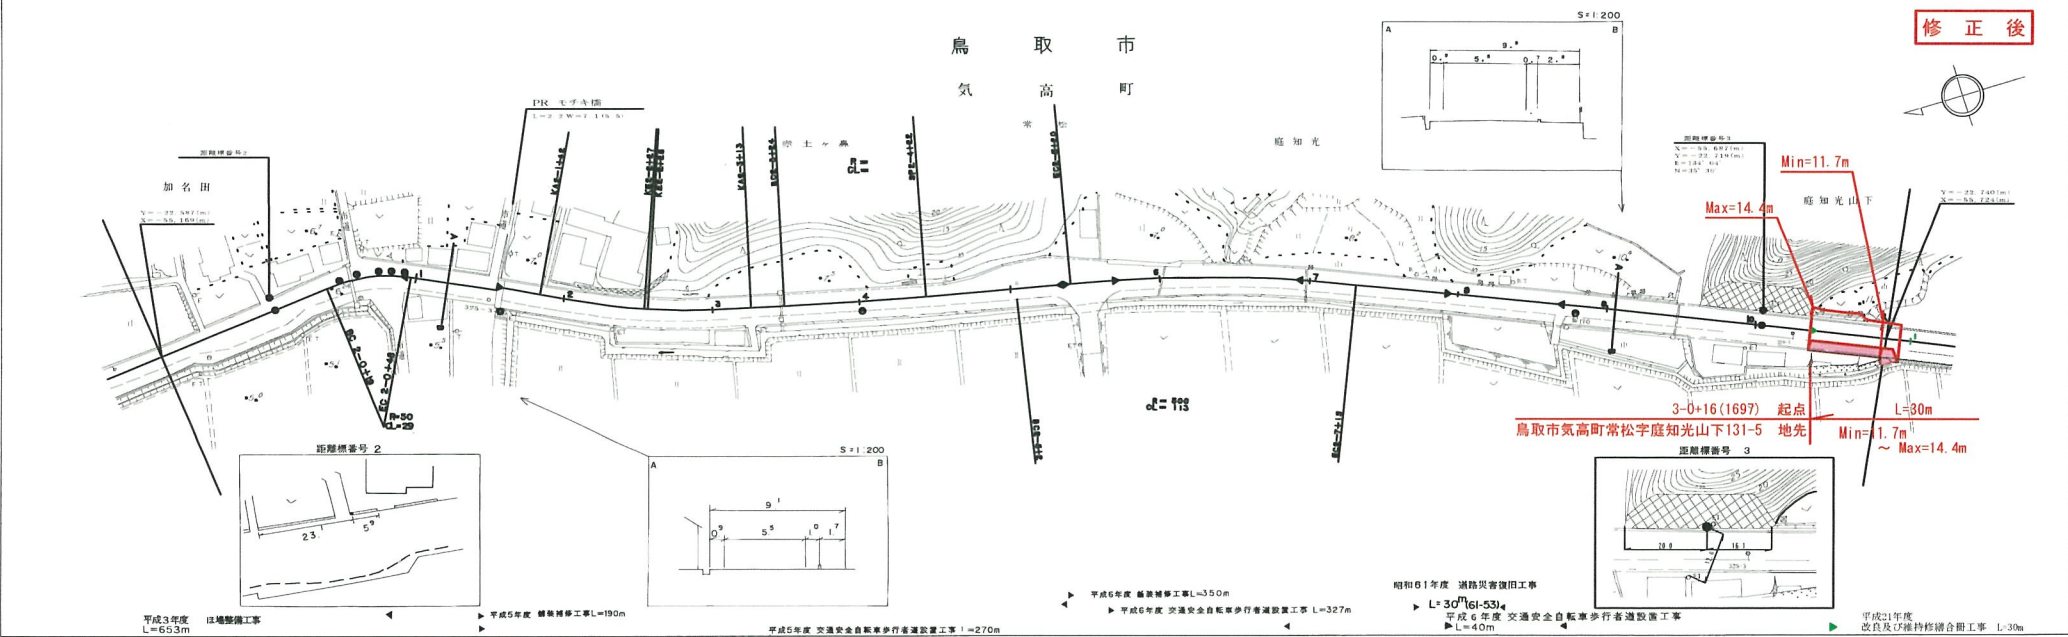

平成3年度 庄地整備工事 L=653m
 平成5年度 交通安全自転車歩行者道設置工事 L=270m
 平成6年度 舗装補修工事 L=190m
 平成6年度 交通安全自転車歩行者道設置工事 L=327m
 昭和61年度 道路災害復旧工事 L=30m(61-53)
 平成6年度 交通安全自転車歩行者道設置工事 L=40m
 平成21年度 改良及び維持修繕合辦工事 L=30m

株式会社 開発コンサルタント

この図面は、建設省国土院特許取得済のソフト「6面図等の測量図及び測量成果表示ソフト」を使用して作成したものである。 (建設省特許) 昭51. 特許第 77 号。