


道路台帳半回図

鳥取県

調製年月	平成22年3月	図面縮尺	1:1,000	路線コード	22-182	道路種別	一般県道	路線名	宝木停車場上光線	区間	3-1~4-3	図面番号	6-4
------	---------	------	---------	-------	--------	------	------	-----	----------	----	---------	------	-----

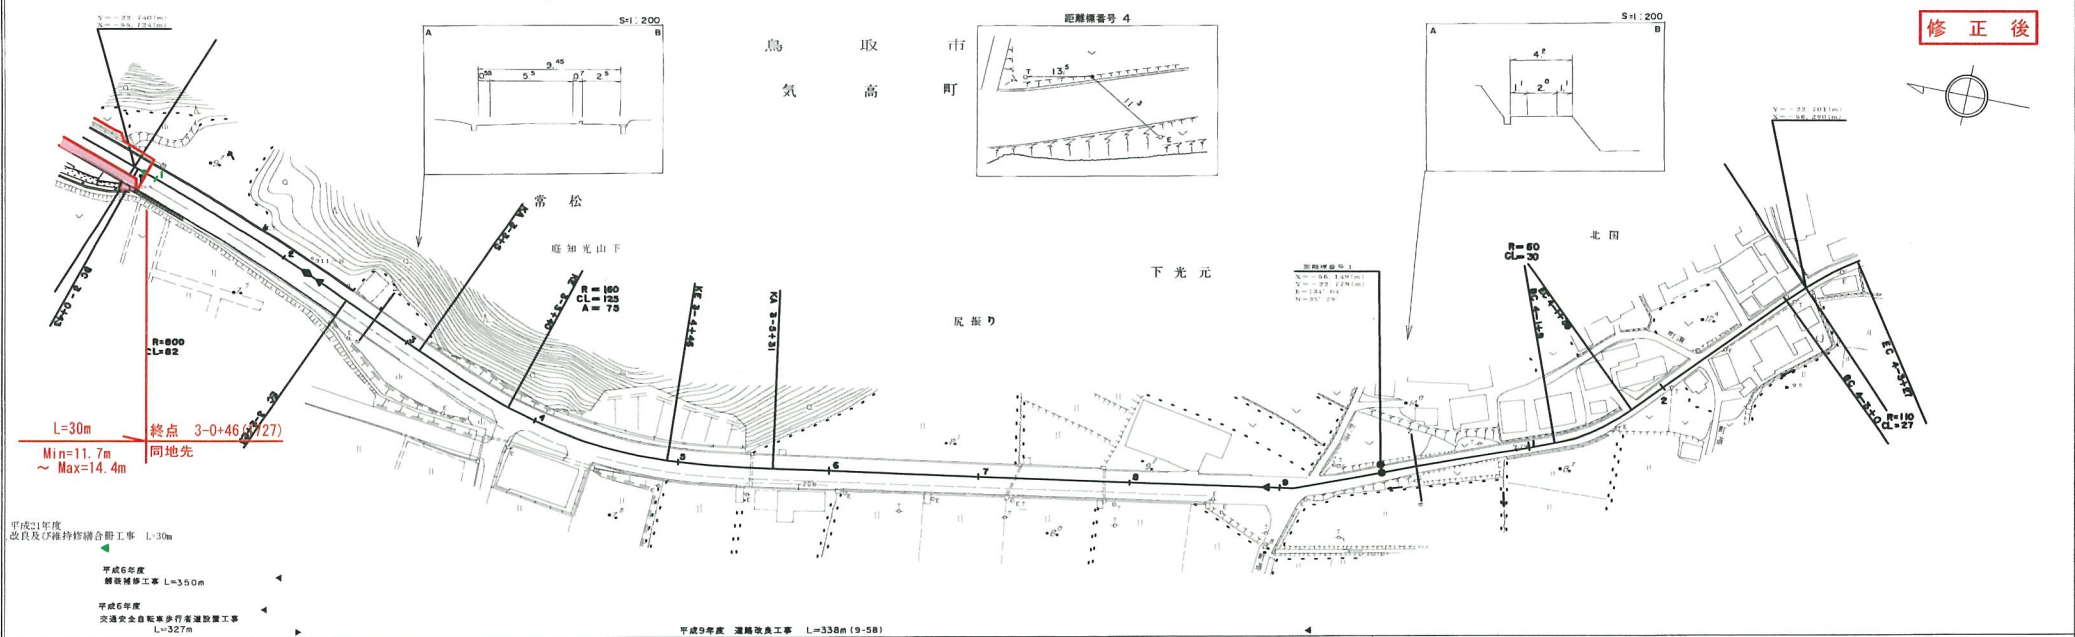

車道幅員	W = 5.5		W = 2.0							
路面種類	A		B							
縦断勾配	0.4%	0.0%	0.7%	0.17%	0.25%	0.25%	0.25%	0.0%	1.5%	2.0%
距離	0+00	0+30	0+70	1+00	1+25	1+50	1+75	2+00	2+25	2+50

株式会社開発コンサルテント

この図面は、道路標識と併用して使用されるものであり、図面に記載の事項は必ずしも現場と一致するものではありません。 (図面番号) 22-182 半回図 77 頁