


調整年月	平成 22 年 3 月	図面縮尺	1:1,000	路線コード	22-160	道路種別	一般県道	路線名	福頼市山伯耆大山停車場線	区間	13-8~14-6	図面番号	30-15
------	-------------	------	---------	-------	--------	------	------	-----	--------------	----	-----------	------	-------

変更後

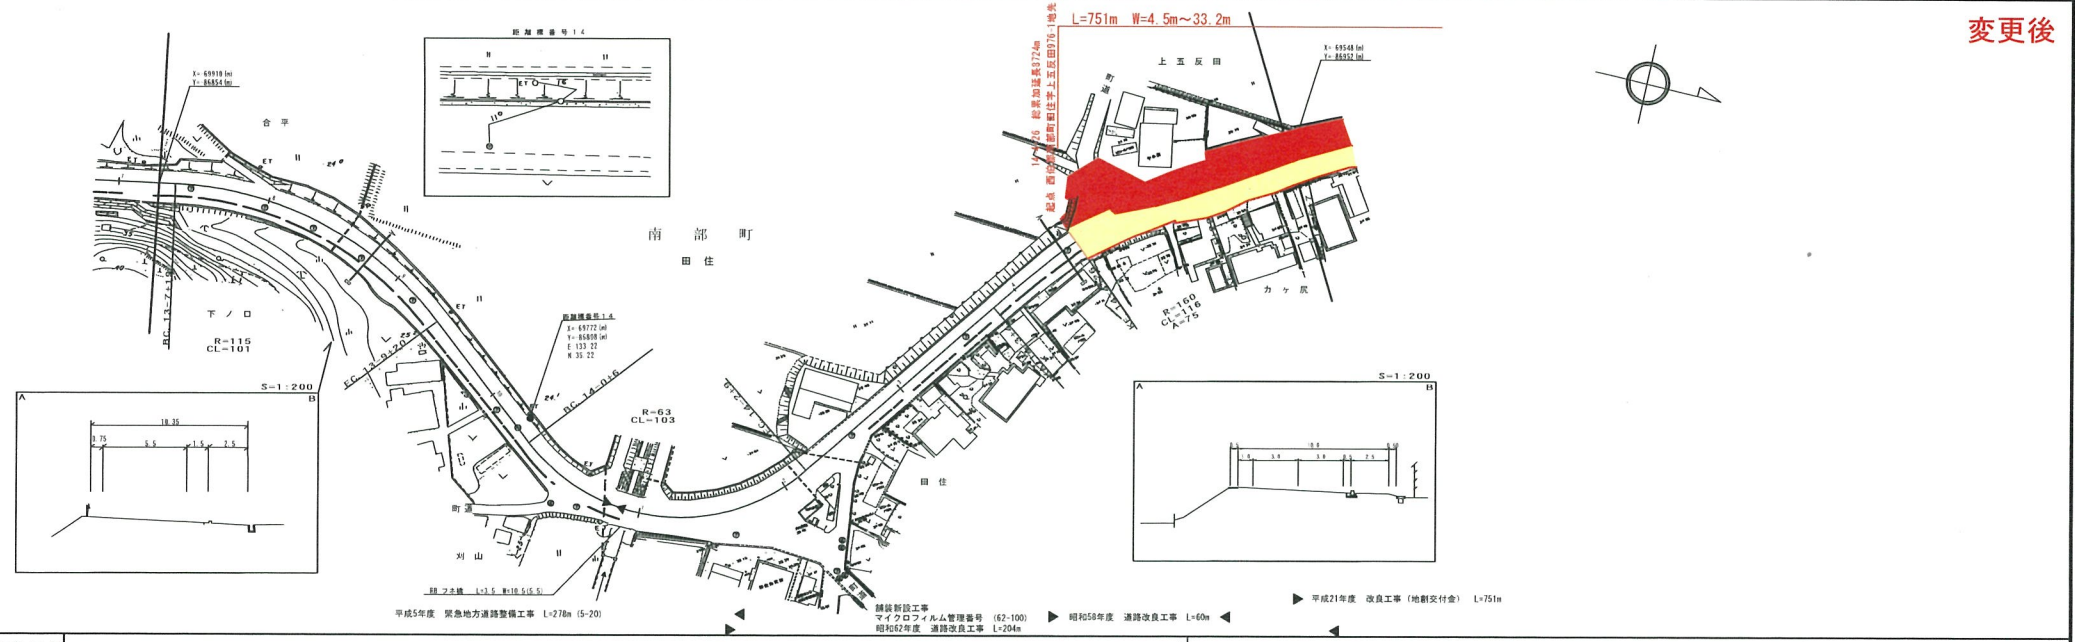

車道幅員	W=5.5	W=6.0			
路面種類	A				
縦断勾配	4.2%	0.7%	1.2%	2.5%	0.4%
距離程	0+00	0+75	1+00	1+25	1+50

有限会社  
 (有)小坂測量事務所  
 日新測量設計  
 ウエスコ

平成5年度 緊急地方道路整備工事 L=278m (5-20)  
 舗装新設工事 マイクロフォーム管理番号 (62-100) 昭和62年度 道路改良工事 L=204m  
 昭和58年度 道路改良工事 L=60m  
 平成21年度 改良工事 (地割交付金) L=751m