道　路　台　帳　平　面　図

鳥　取　県

調製年月	平成２２年３月	図面縮尺	１：１０００	路線コード	２２－２１１	道路種別	一般県道	路線名	猪子原上石見停車場線	区間	１０－７～１２－０	図面番号	１３－１０

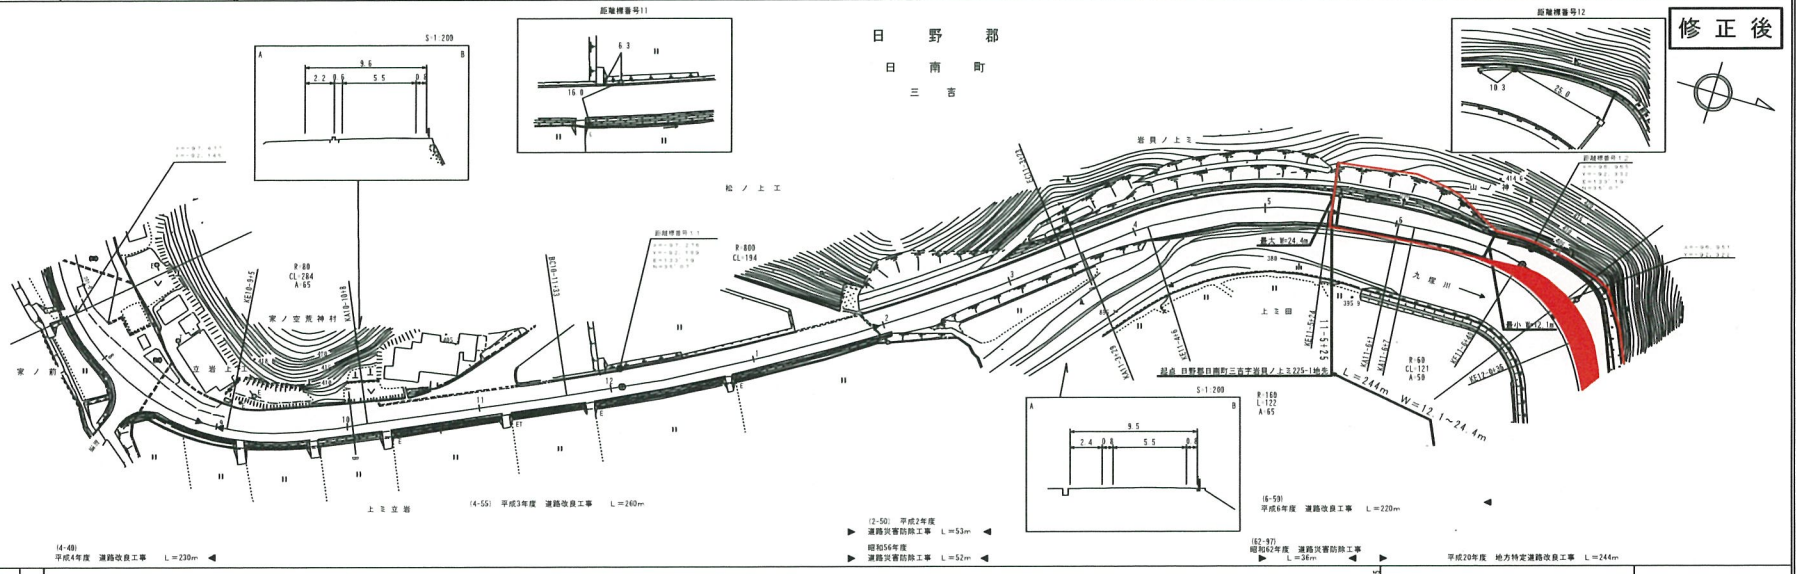

(株)ヨナゴ技研コンサルタント
(有)マツモトサーベイコンサルタント