


# 道 路 台 帳 平 面 図

鳥 取 県

調製年月	平成 22 年 3 月	図面縮尺	1:1,000	路線コード	22-259	道路種別	一般県道	路線名	泊網見青谷線	区間	6-0 ~ 7-1	図面番号	13-7
------	-------------	------	---------	-------	--------	------	------	-----	--------	----	-----------	------	------

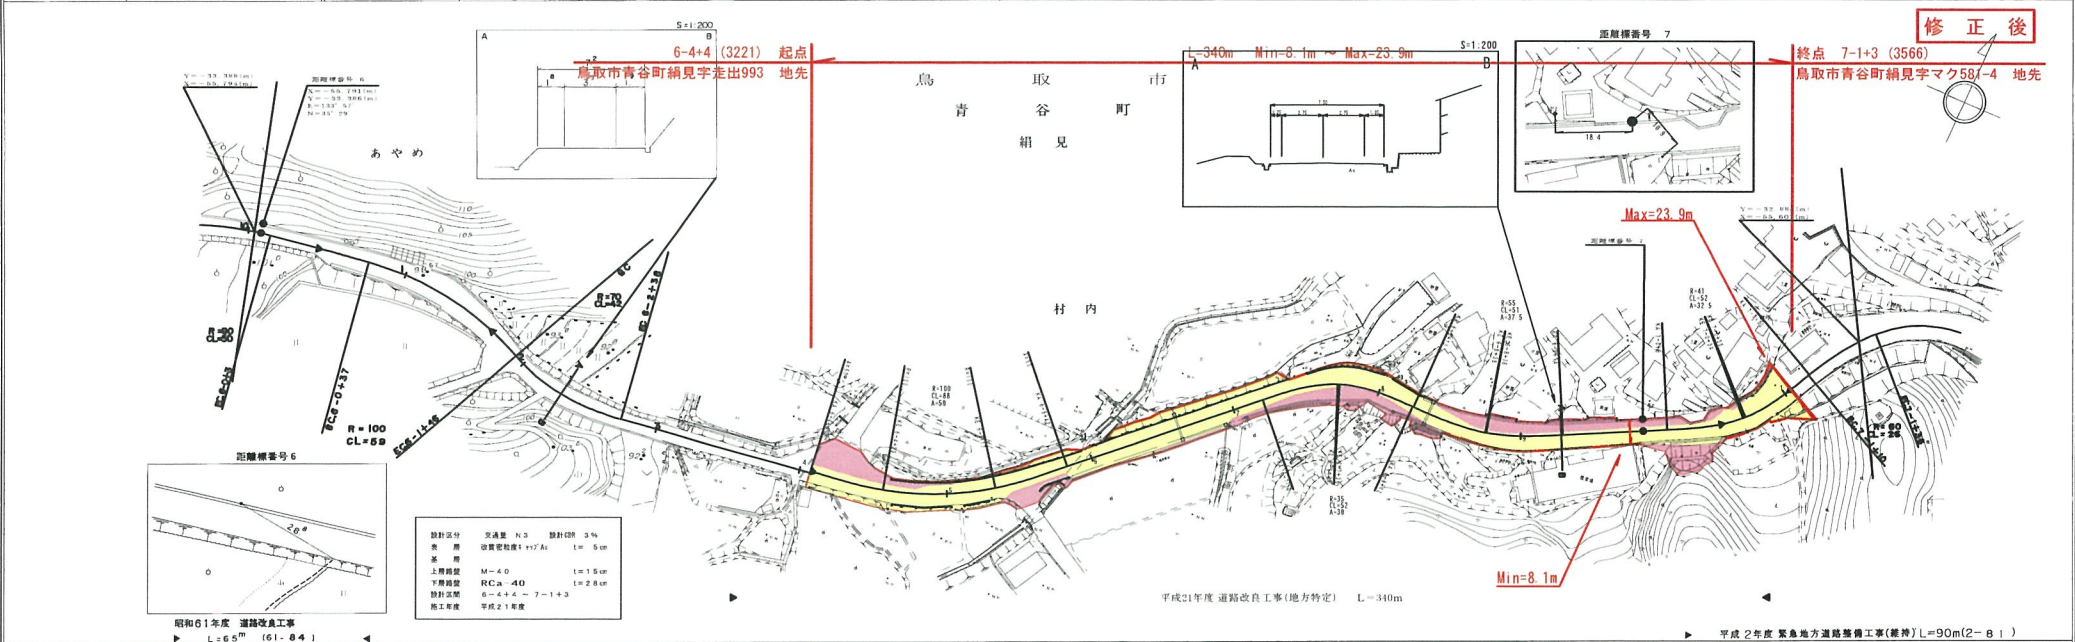

修正後

6-4+4 (3221) 起点  
鳥取市青谷町網見字走出993 地先

終点 7-1+3 (3566)  
鳥取市青谷町網見字マク58-4 地先

設計区分	交通量 N3	設計速度 5%
車 道	改良規格幅員 11.7 A1	L=5 cm
基 層	M-4.0	L=1.5 cm
上層路盤	RCa-40	L=2.8 cm
設計区間	6-4+4 ~ 7-1+3	
施工年度	平成 21 年度	

昭和61年度 道路改良工事  
L=6.5m (61-04)

平成21年度 道路改良工事(地方特定) L=340m

平成2年度 緊急地方道路整備工事(維持) L=90m(2-81)

車道幅員	W=3.5	W=5.5	W=3.5	W=5.5	W=3.5	W=5.5	W=3.5	W=5.5	W=3.5	W=5.5	W=3.5	W=5.5
路面種類	B	A	B	A	B	A	B	A	B	A	B	A
縦断勾配	9.6%	7.4%	4.4%	3.6%	1.2%	0.4%	0.0%	7.4%	8.0%	7.4%	8.0%	8.0%
距離	6+16	6+22	6+28	6+34	6+40	6+46	6+52	6+58	6+64	6+70	6+76	6+82

株式会社 開発コンサルタンツ

この図面は、建設省国土院指定の標準図式、建設省の標準設計図書等に基づき作成されたものである。 (建設省) 昭55 中設第 77 号