


道 路 台 帳 平 面 図

鳥 取 県

調製年月 平成22年3月 図面縮尺 1:1,000 路線コード 22-291 道路種別 一般県道 路線名 鳥取国府線 区間 5-4 ~ 6-6 図面番号 7-6

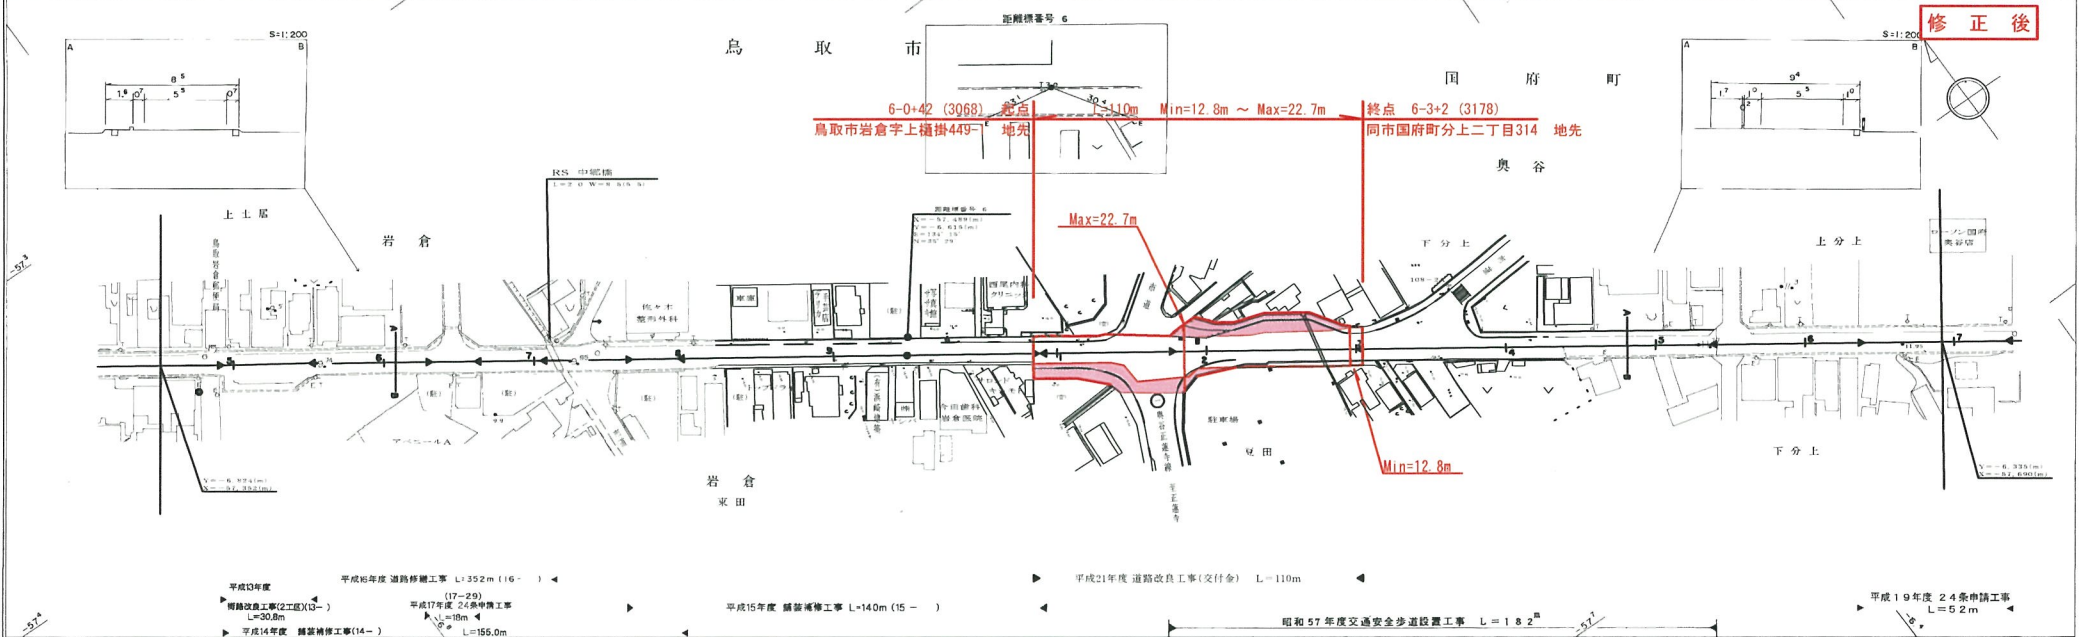

修正後

車道幅員	W = 5
路面種類	A
縦断勾配	0.3%
距離程	

株式会社開成コンサルタンツ

この図は、県、市、町、村、支庁、建設委員会の承認を経て、図面内容の真実性及び正確性を保証して渡付したものである。 (図面番号) 22-291-07-6