


# 追 路 台 帳 平 面 図

鳥 取 県

調製年月	平成 21 年 3 月	図面縮尺	1:1000	路線コード	21-026	道路種別	主要地方道	路線名	秋里吉方線	区間	4-9 ~ 5-4	図面番号	旧道-1
------	-------------	------	--------	-------	--------	------	-------	-----	-------	----	-----------	------	------

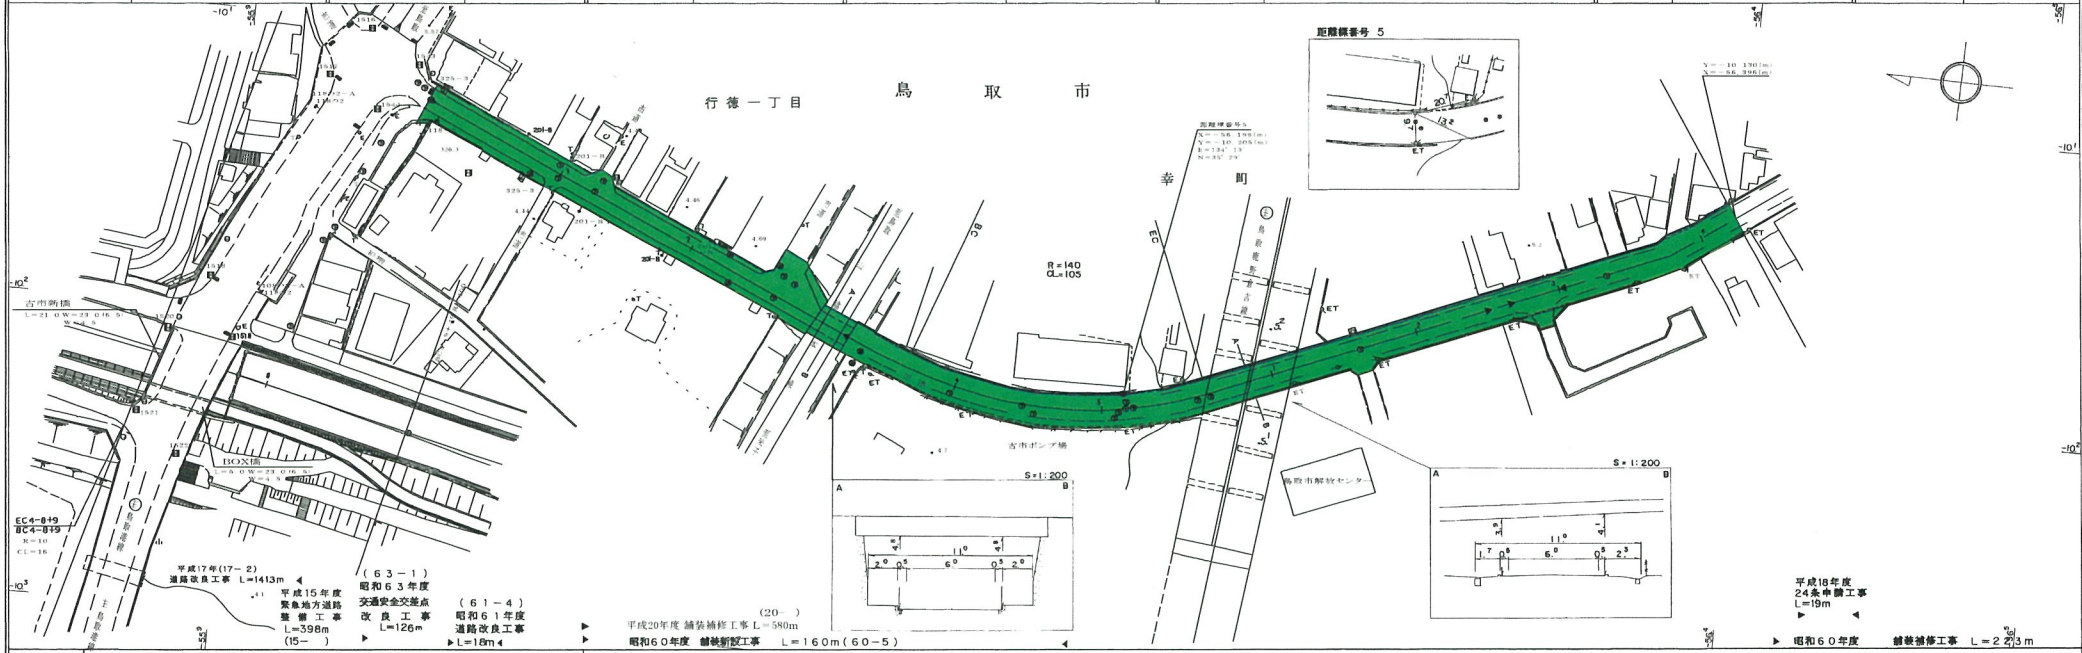

車道幅員	W = 6.5	W = 6.0	
路面種類	A		
縦断勾配			
距離標	4+0	4+4	4+8




サイトウコンサルタント株式会社

この図面は、建設省国土院院長の承認を得て、同院所管の測量標及び測量成果等を使用して製図したものである。 (採録番号) 昭55. 中公規 44 号

道 路 台 帳 平 面 図

鳥 取 県

調整年月	平成 21 年 3 月	図面縮尺	1 : 1000	路線コード	21-026	道路種別	主要地方道	路線名	秋里吉方線	区間	5-11 ~ 6-5	図面番号	旧道-2
------	-------------	------	----------	-------	--------	------	-------	-----	-------	----	------------	------	------

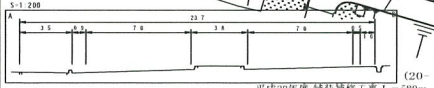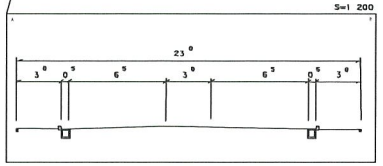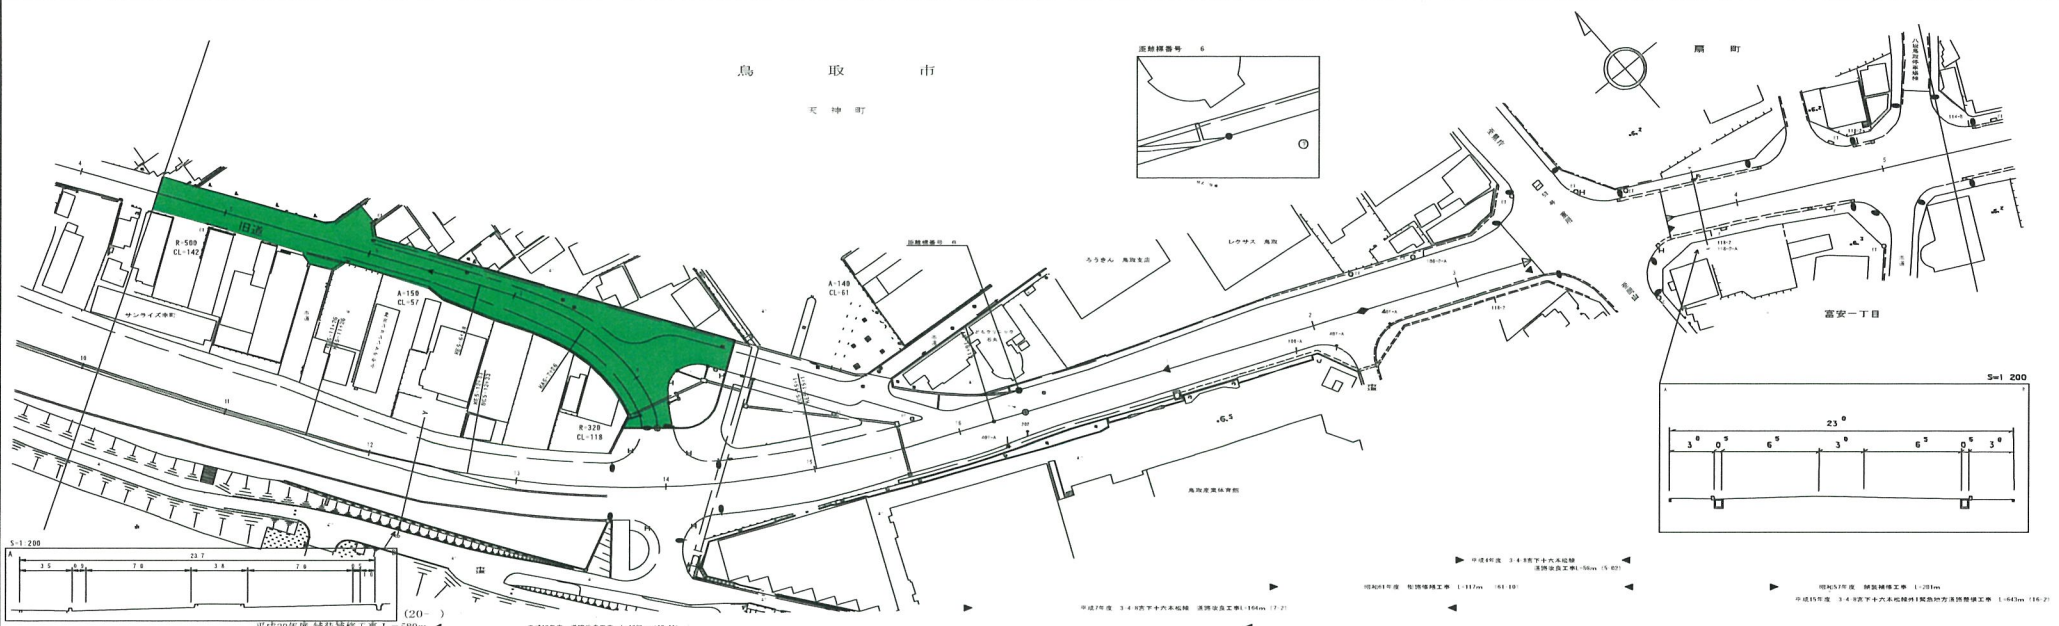

車道幅員	14.0	12.0	12.0	重畳区間	12.0
路面種別					
縦断勾配					
距離程	1.13	1.13	1.13		

サイトウコンサルタント株式会社