


道 路 台 帳 平 面 図

鳥 取 県

調製年月	平成22年3月	図面縮尺	1:1000	路線コード	21-43	道路種別	主要地方道	路線名	鳥取福部線	区間	13-4 ~ 14-7	図面番号	24-19
------	---------	------	--------	-------	-------	------	-------	-----	-------	----	-------------	------	-------

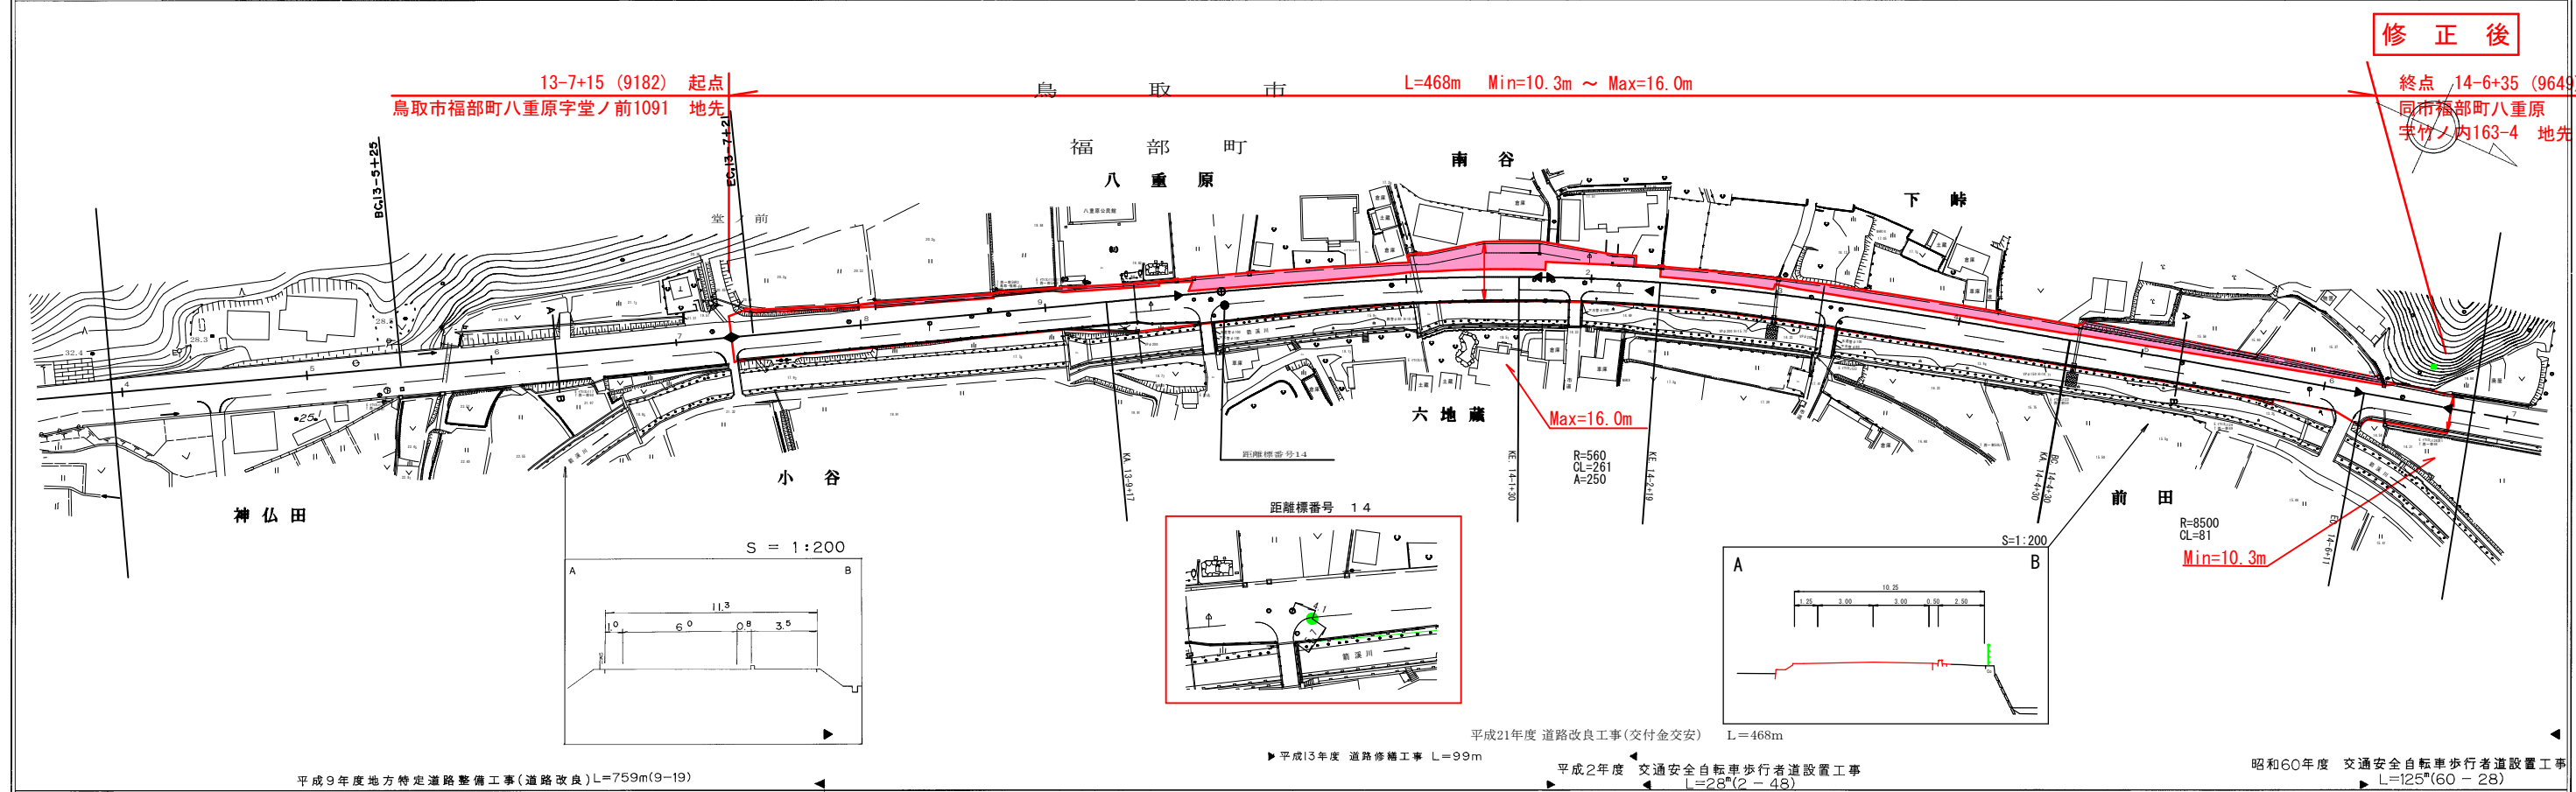

車道幅員	W = 6.0	13-7+15	W=6.0	14-6+35	
路面種類					
縦断勾配	3.7%	2.5%	2.2%	1.6%	1.1%
距離程	13-6+6	13-7+11	13-9+29	14-0+42	14-6+12

平成9年度地方特定道路整備工事(道路改良) L=759m(9-19)

平成13年度 道路修繕工事 L=99m

平成2年度 交通安全自転車歩行者道設置工事 L=28m(2-48)

昭和60年度 交通安全自転車歩行者道設置工事 L=125m(60-28)

平成21年度 道路改良工事(交付金交安) L=468m

株式会社開発コンサルタント

この地図は、建設省国土院院長の承認を得て、同院所定の測量標及び測量結果を使用して調製したものである。(承認番号)昭53、申公第77号