


道 路 台 帳 平 面 図

鳥 取 県

調 整 年 月	平成18年11月	図 面 縮 尺	1 : 1 0 0 0	路 線 コー ド	21-031	道 路 種 別	主要 地方 道	路 線 名	鳥 取 国 府 岩 美 線	区 間	25-3~26-4	図 面 番 号	48-26
---------	----------	---------	-------------	----------	--------	---------	---------	-------	---------------	-----	-----------	---------	-------

変更後

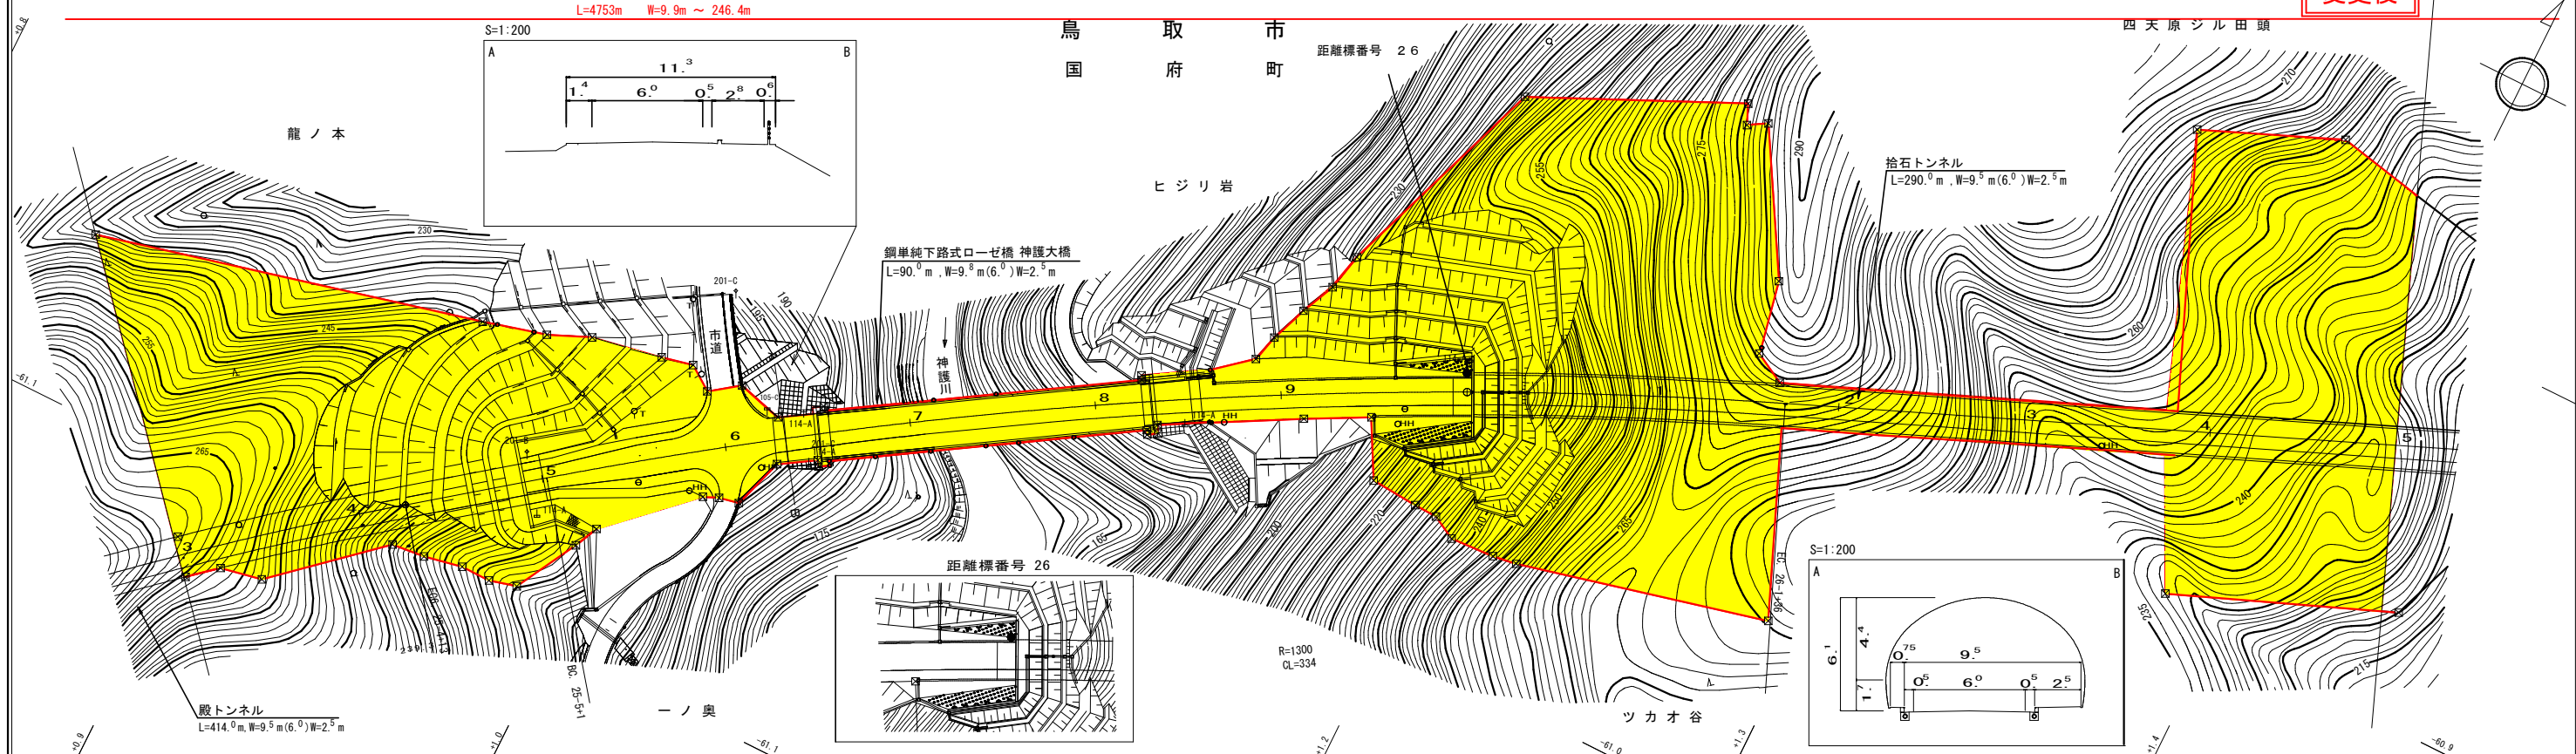

車道幅員													
路面種別		C	25-5 +0	A	25-9 +47	C							
縦断勾配													
距離程		25-3 +0	200			26-2 +1	209						

復建調査設計株式会社

この図面は、建設省国土院院長の承認を経て、同院所管の測量標及び測量成果を使用して図製したものである。(承認番号) 昭55 中公第44号