



# 道 路 台 帳 平 面 図

鳥 取 県

調製年月	平成22年3月	図面縮尺	1:1,000	路線コード	21-037	道路種別	主要地方道	路線名	岩美八東線	区間	20-7~21-6	図面番号	73-18
------	---------	------	---------	-------	--------	------	-------	-----	-------	----	-----------	------	-------

20-6+35 (9311) 起点 L=210m Min=9.8m ~ Max=18.5m 終点 21-1+21 (9518)  
岩美郡岩美町大字小田字太田390-1 地先 同字393-2 地先

修正後

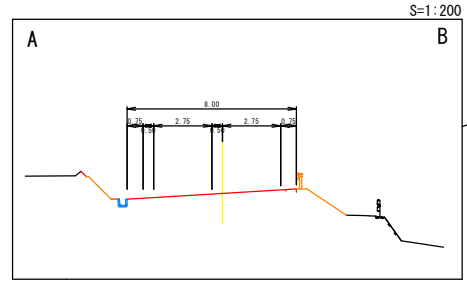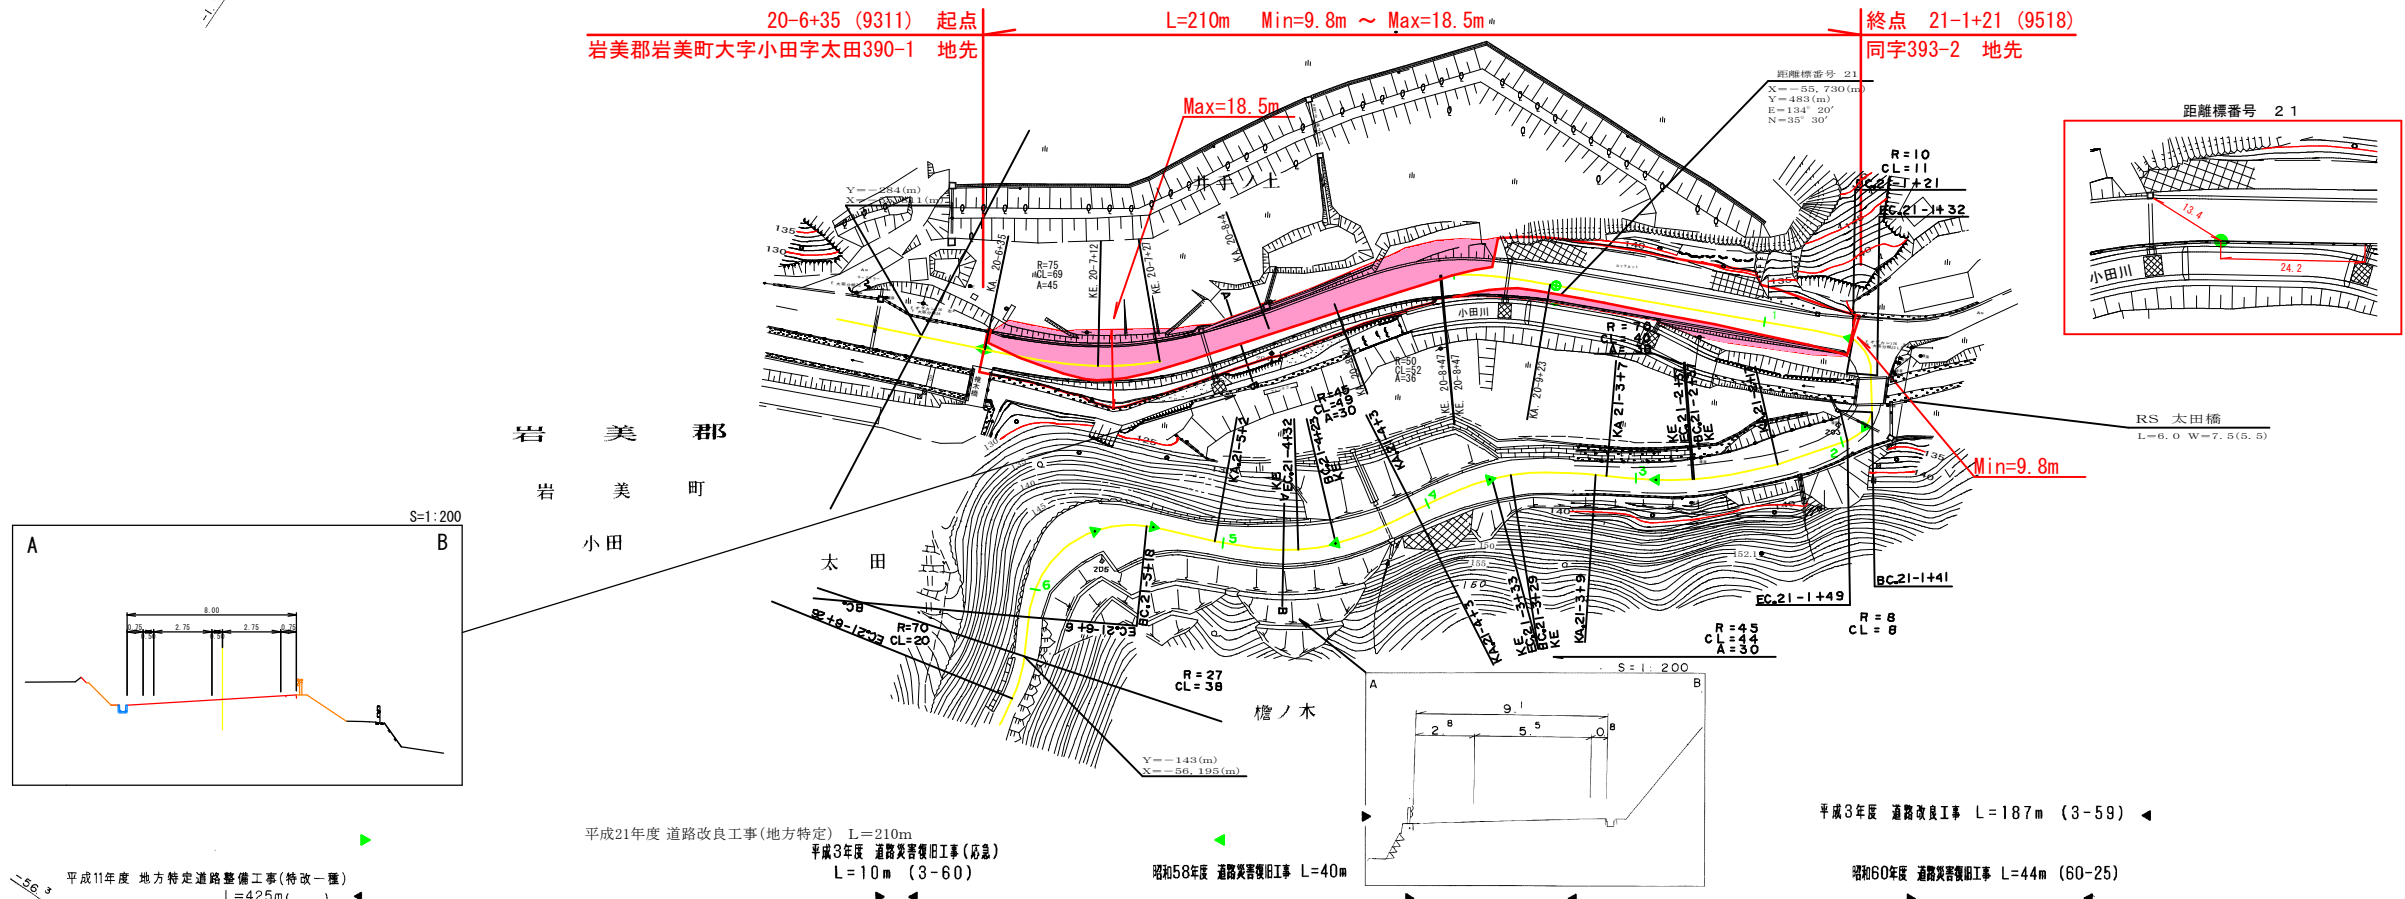

平成11年度 地方特定道路整備工事(特改一様) L=425m ( )  
 平成21年度 道路改良工事(地方特定) L=210m  
 平成3年度 道路実質復旧工事(石畳) L=10m (3-60)  
 昭和58年度 道路実質復旧工事 L=40m  
 平成3年度 道路改良工事 L=187m (3-59)  
 昭和60年度 道路実質復旧工事 L=44m (60-25)

車道幅員	w = 6.0							w = 5.5			w = 3.0	
路面種類												
縦断勾配												
距離程	20-6+16	20-7+16	20-7+46	20-8+36	21-0+12	21-0+47	21-1+12	21-1+33	21-2+10	21-5+45	21-5+31	21-5+49

株式会社開発コンサルタント

この地図は、建設省国土院院長の承認を得て、同院所管の測量資料及び測量成果を使用し作成したものである。(承認番号) 昭 中 公 第 号