


道 路 台 帳 平 面 図

鳥 取 県

| | | | | | | | | | | | | | |
|---------|---------|---------|----------|-----------|--------|---------|-------|-------|-------|-----|-----------|---------|-------|
| 調 製 年 月 | 平成22年3月 | 図 面 縮 尺 | 1 : 1000 | 路 線 コ ー ド | 21-011 | 道 路 種 別 | 主要地方道 | 路 線 名 | 新見多里線 | 区 間 | 13-8~15-2 | 図 面 番 号 | 23-13 |
|---------|---------|---------|----------|-----------|--------|---------|-------|-------|-------|-----|-----------|---------|-------|

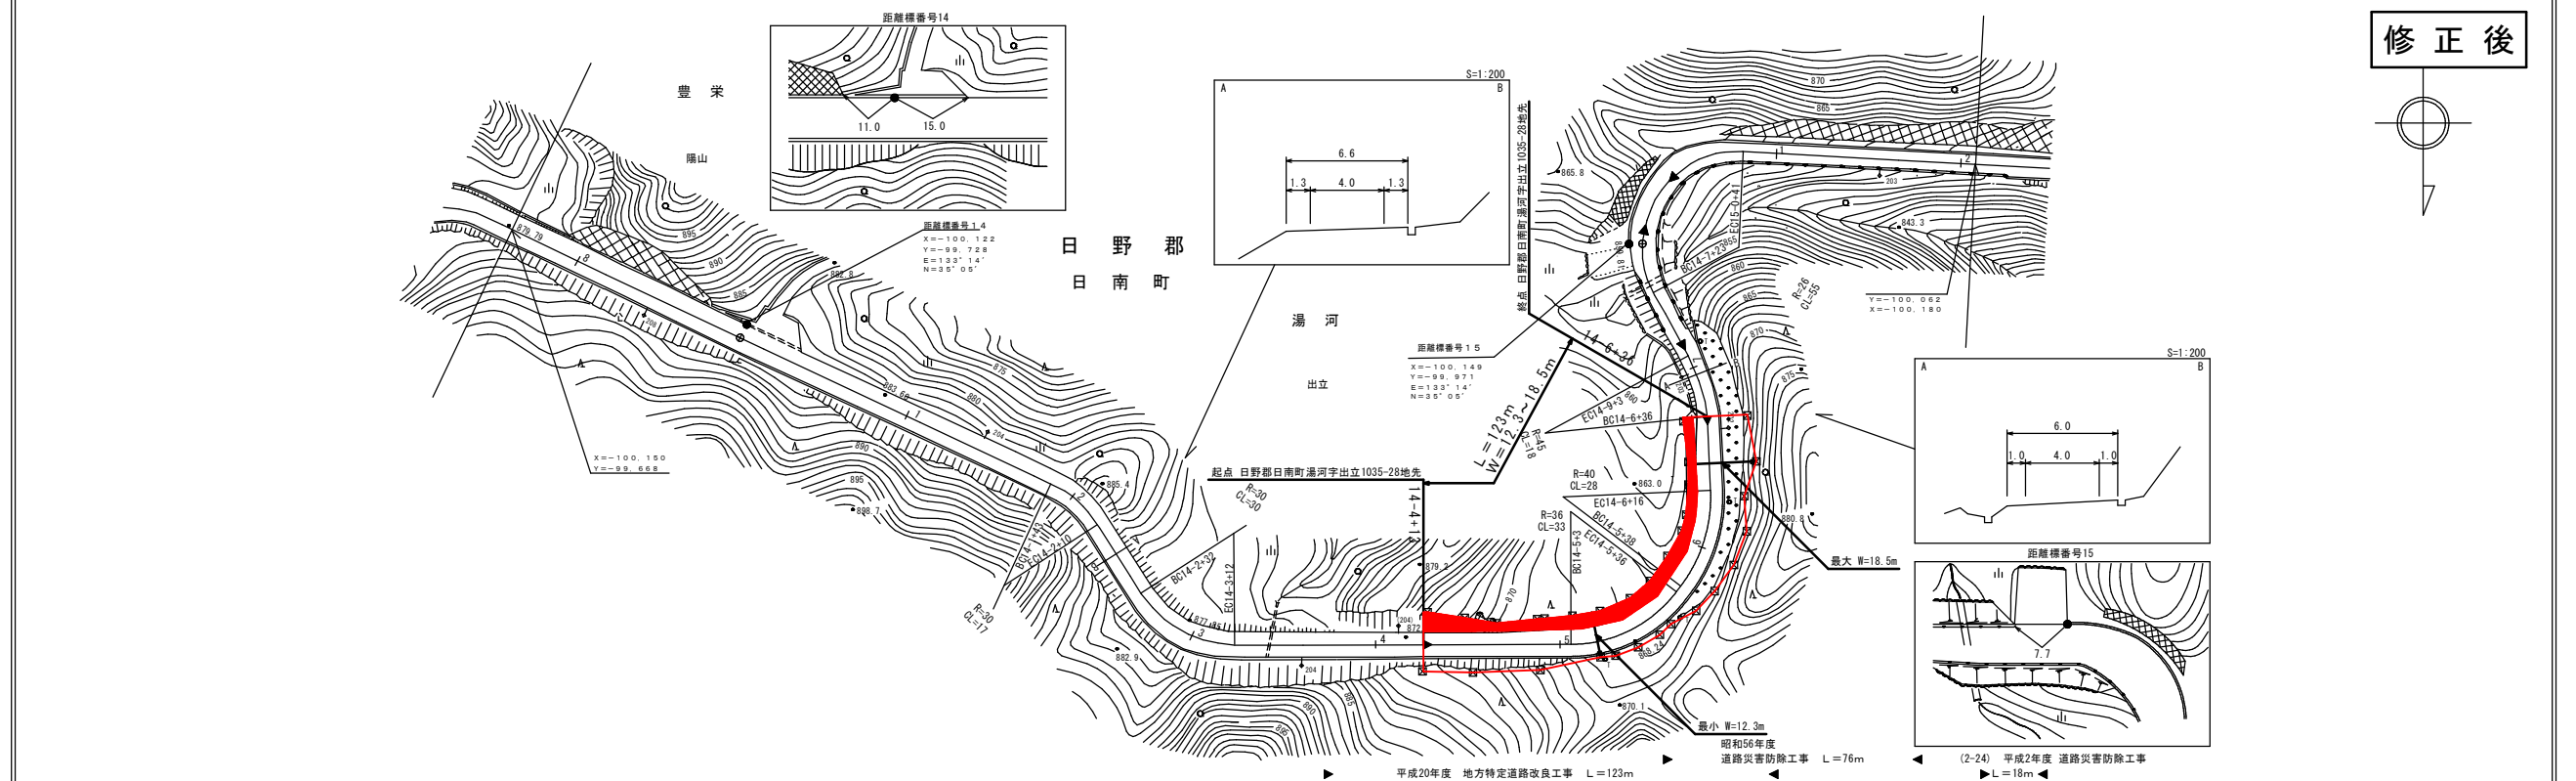

| | | | | | | | | | | | | | |
|------|------|------|------|------|------|------|------|------|--|--|--|--|--|
| 車道幅員 | | | | | | | | | | | | | |
| 路面種類 | | | | | | | | | | | | | |
| 縦断勾配 | 13-7 | 13-8 | 14-0 | 14-1 | 14-2 | 14-4 | 14-5 | 15-0 | | | | | |
| 距離程 | 40 | 40 | 38 | 33 | 33 | 33 | 33 | 40 | | | | | |

南マツモトサーベイ測量有限公司

この地図は、建設省国土院院長の承認を得て、同院所管の測量標及び測量成果を使用して調製したものである。(承認番号) 昭53 中公第77号