


調整年月	平成22年3月	図面縮尺	1:1000	路線コード	21-053	道路種別	主要地方道	路線名	淀江岸本線	区間	17-8~17-9	図面番号	15-15
------	---------	------	--------	-------	--------	------	-------	-----	-------	----	-----------	------	-------




設計区分	B区画	設計CR104
表層	再生アスファルト(改良1型)	1=5cm
基層	再生粉砕物アスコン	1=5cm
上層基層	M-3.0	1=1.0m
下層基層	W-4.0	1=2.0m
設計区間	17-8+22 ~ 17-9+35	
施工年度	平成21年度	

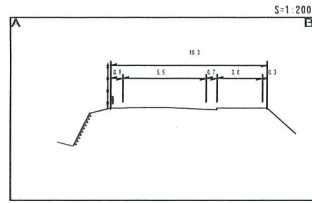

西 伯 郡

伯 耆 町

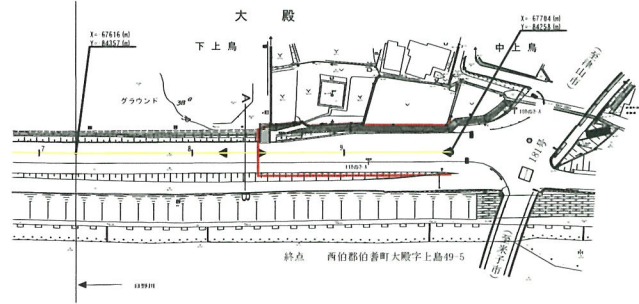

平成7年後 舗装補修工事 L=13.5m ◀ ▶ 平成21年度 交差点改良工事(地活交付金) L=63m ◀
 (マイクロフィルム管理番号 59-23-2)
 昭和59年度 交通安全自転車歩行帯設置工事 L=20.0m ◀

車道幅員	W=5.5
路面種別	A
縦断勾配	1.8%
距離程	17+22 43.4