


修正前

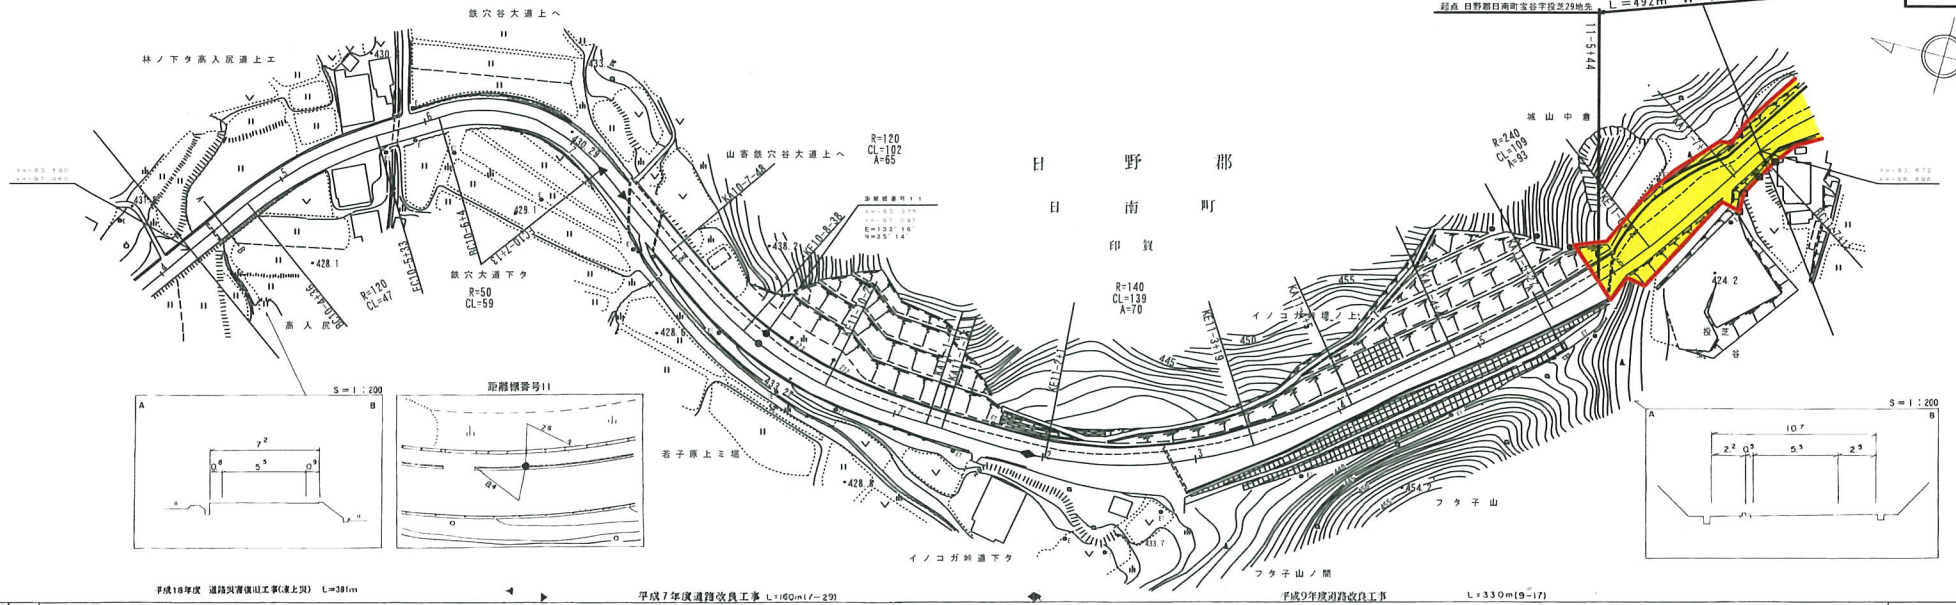

車道幅員	W = 5.5	
路面種別	A	
縦断勾配		
距離程		

シテツ技術コンサルタント(株)