


調製年月	平成 19 年 3 月	図面縮尺	1:1,000	路線コード	22-182	道路種別	一般県道	路線名	宝木停車場上光線	区間	1-9~3-1	図面番号	6-3
------	-------------	------	---------	-------	--------	------	------	-----	----------	----	---------	------	-----

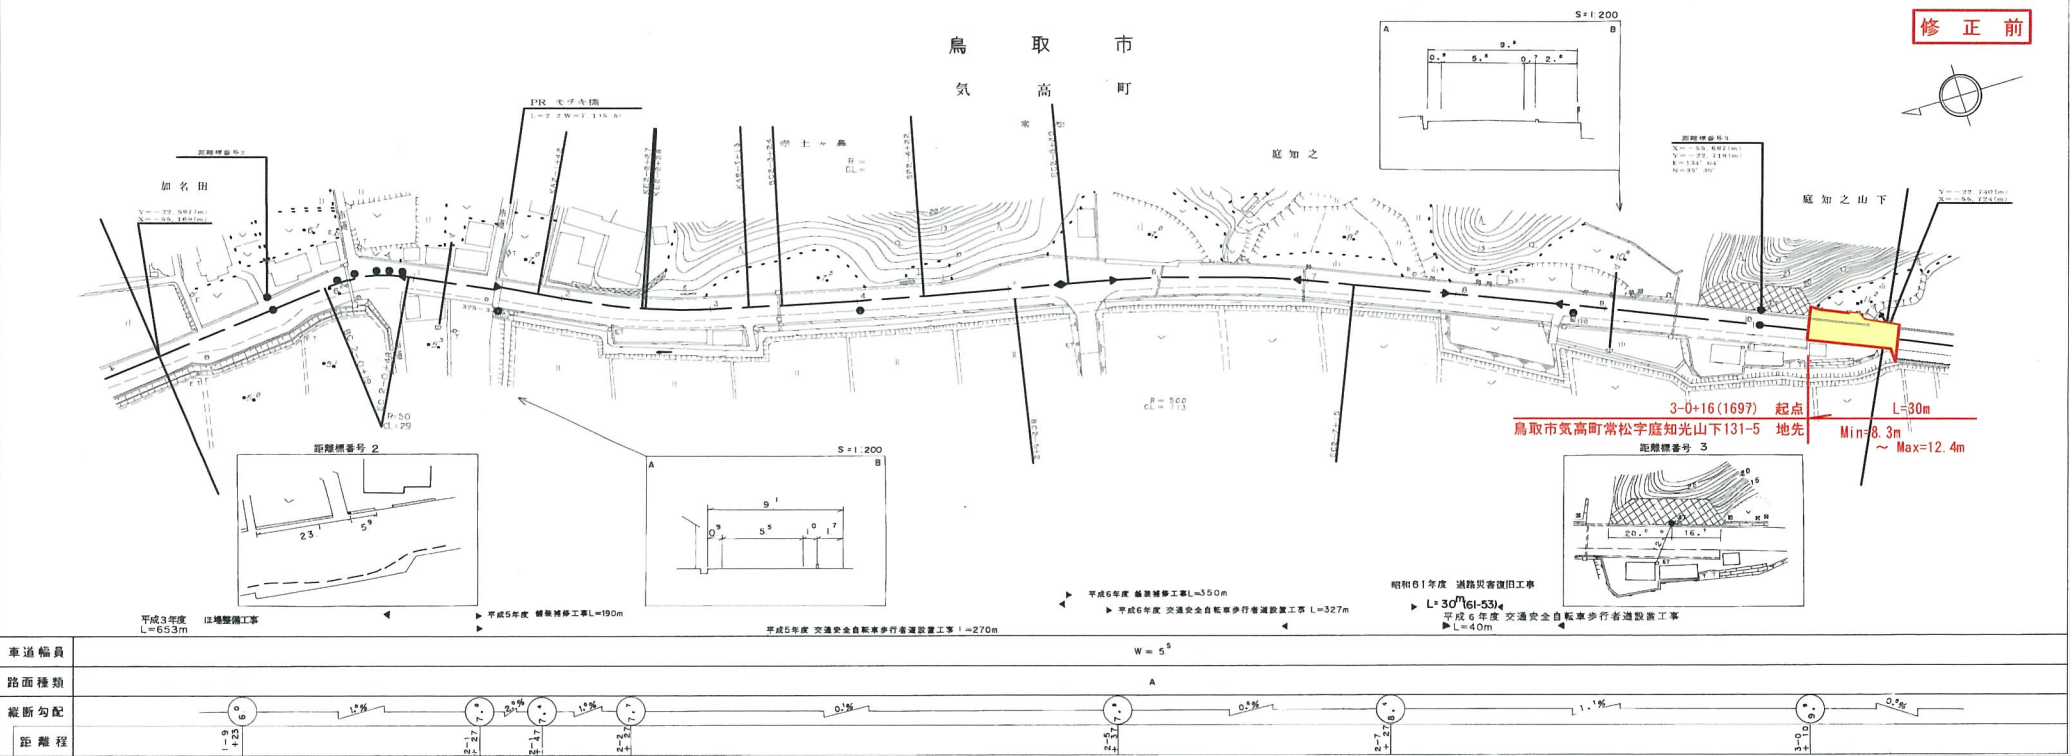

株式会社 関電コンサルタンツ

この図紙は、建設省国土院の承認を得た。図紙中の測量員及び測量成果は、使用して複製してはならない。