


| | | | | | | | | | | | | | |
|------|-------------|------|---------|-------|--------|------|------|-----|----------|----|---------|------|-----|
| 調製年月 | 平成 10 年 3 月 | 図面縮尺 | 1:1,000 | 路線コード | 22-182 | 道路種別 | 一般県道 | 路線名 | 宝木停車場上光線 | 区間 | 3-1~4-3 | 図面番号 | 6-4 |
|------|-------------|------|---------|-------|--------|------|------|-----|----------|----|---------|------|-----|

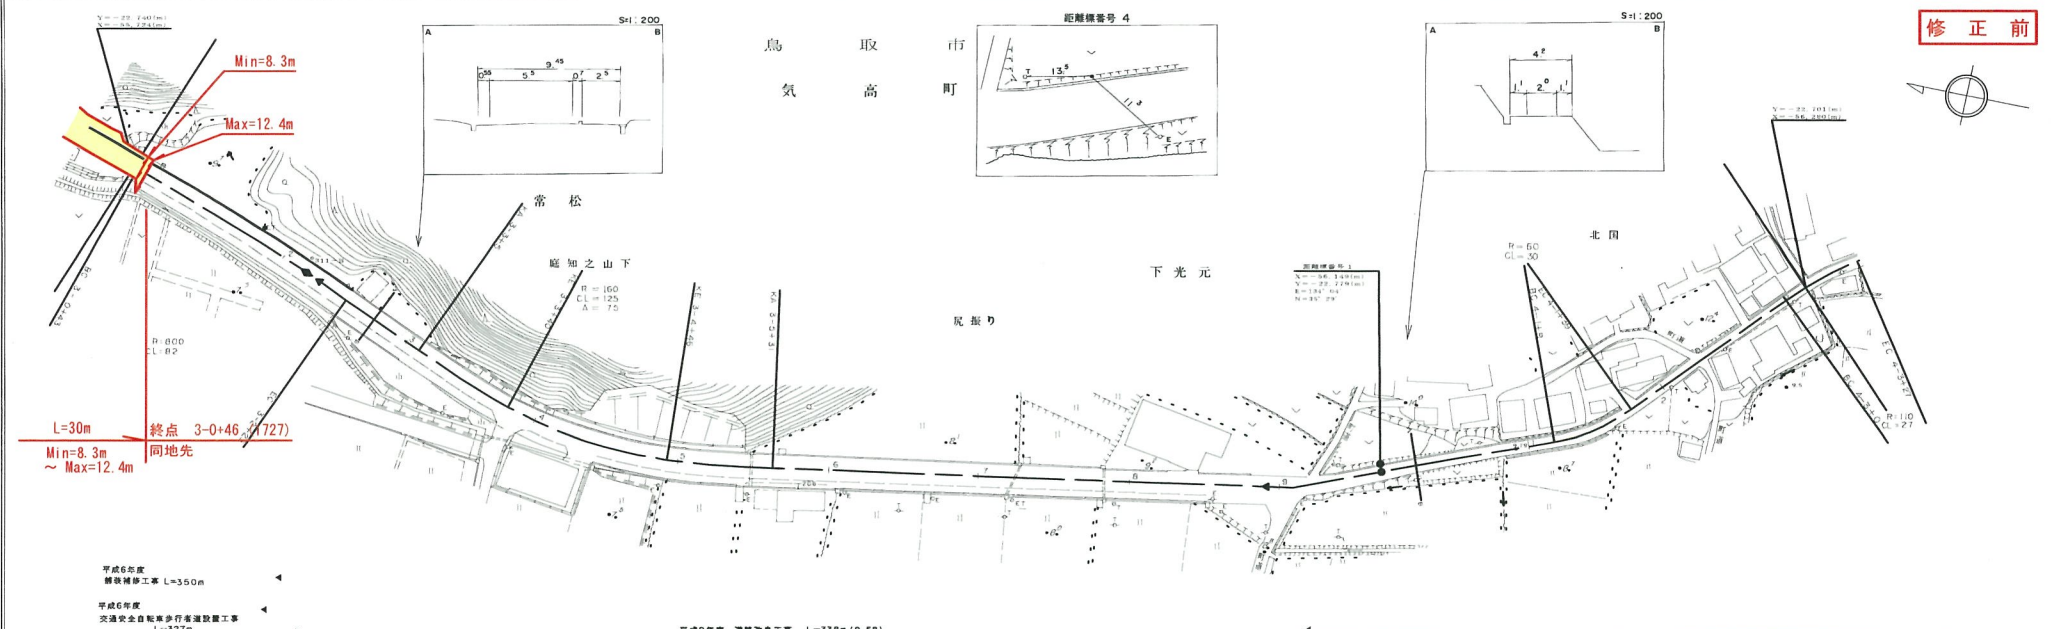

| | | | | |
|------|--------------------|--|--------------------|--|
| 車道幅員 | W = 5 ⁵ | | W = 2 ⁰ | |
| 路面種類 | A | | B | |
| 縦断勾配 | | | | |
| 距離程 | | | | |

株式会社開発コンサルタンツ

この図面は、建設省国土院の承認を得た、建設省の標準図式及び測量基準に基づいて作成したものである。(承認番号) 昭55.中設製 77号