


調製年月 平成 6 年 3 月 図面縮尺 1 1000 路線コード 22-160 道路種別 一般県道 路線名 福頼市山伯者大山停車場線 区間 13-8 ~ 14-6 図面番号 27-14

変更前

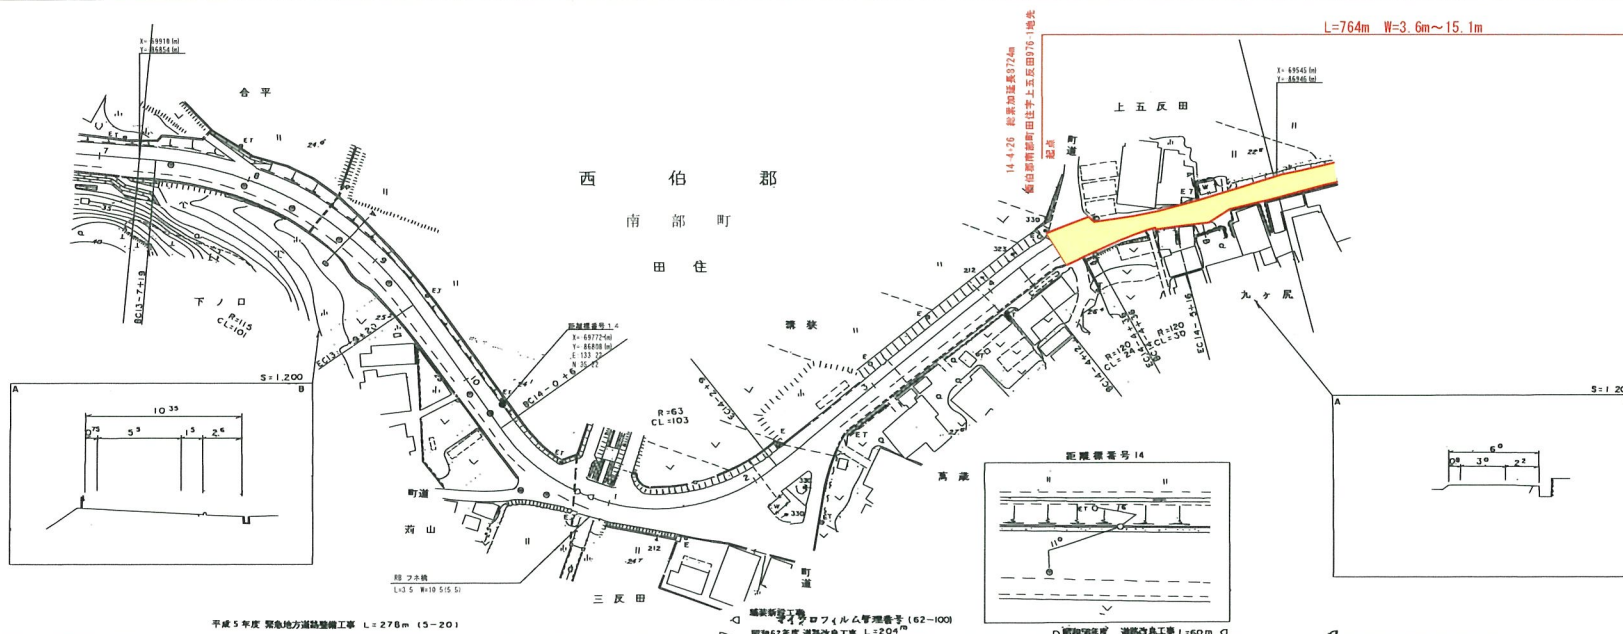

平成 5 年度 緊急地方道路整備工事 L=278m (5-20)

福新工務 等々ロフィルム管理番号 (62-100) 昭和 61 年度 道路改良工事 L=204m

D 昭和 59 年度 道路改良工事 L=60m C

車道幅員	w = 5.3		w = 5.3		w = 3.0	
路面種類	A		A		B	
縦断勾配	4.2%		0.7%		2.2%	
距離程	14.0+14.0		14.4+14.4		14.4+14.4	

有限会社 日新測量設計
 小坂測量事務所

この図面は、地籍登録土地の境界を以て、測量師の測量結果及び測量士が作成したものである。 (測量法) 第 31 条 第 2 項 7 号