





調製年月 平成 14 年 3 月 図面縮尺 1 : 1000 路線コード 22-160 道路種別 一般県道 路線名 福頼市山伯耆大山停車場線 区間 7-7 ~ 9-1 図面番号 30-8

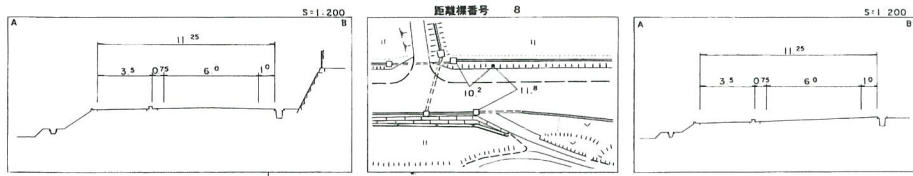

西 伯 郡
南 部 町

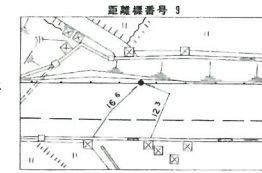

変更前

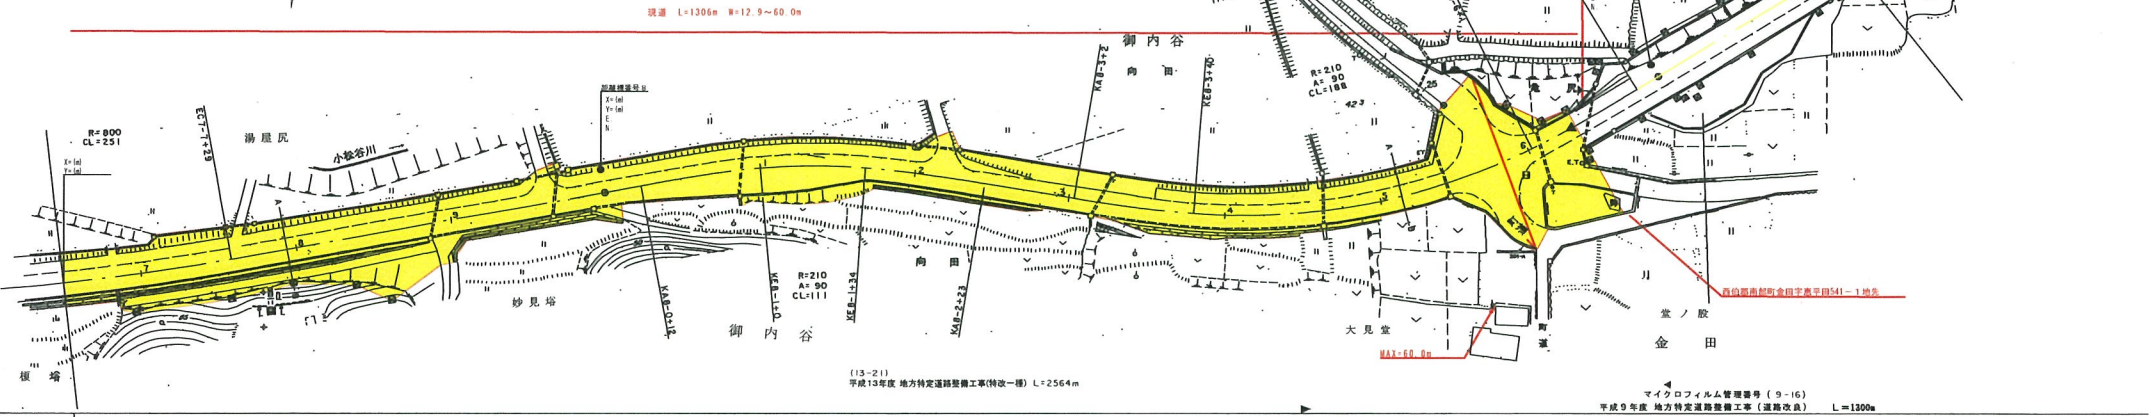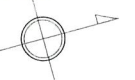

車道幅員	W = 6.0
路面種類	A
縦断勾配	2.7% 0.5% 2.1%
距離程	4.9 4.9

有限会社
コウリョウ

この図面は、建設省告示第140号の定めにより、図面中の測量標及び測量成果
標識として印刷したものである。(建設省) 昭31 中公第 77 号