






# 道 路 台 帳 平 面 図

鳥 取 県

調製年月	平成 6 年 3 月	図面縮尺	1:1,000	路線コード	22-205	道路種別	一般県道	路線名	木地山倉吉線	区間	6-14~8-0	図面番号	40-13
------	------------	------	---------	-------	--------	------	------	-----	--------	----	----------	------	-------

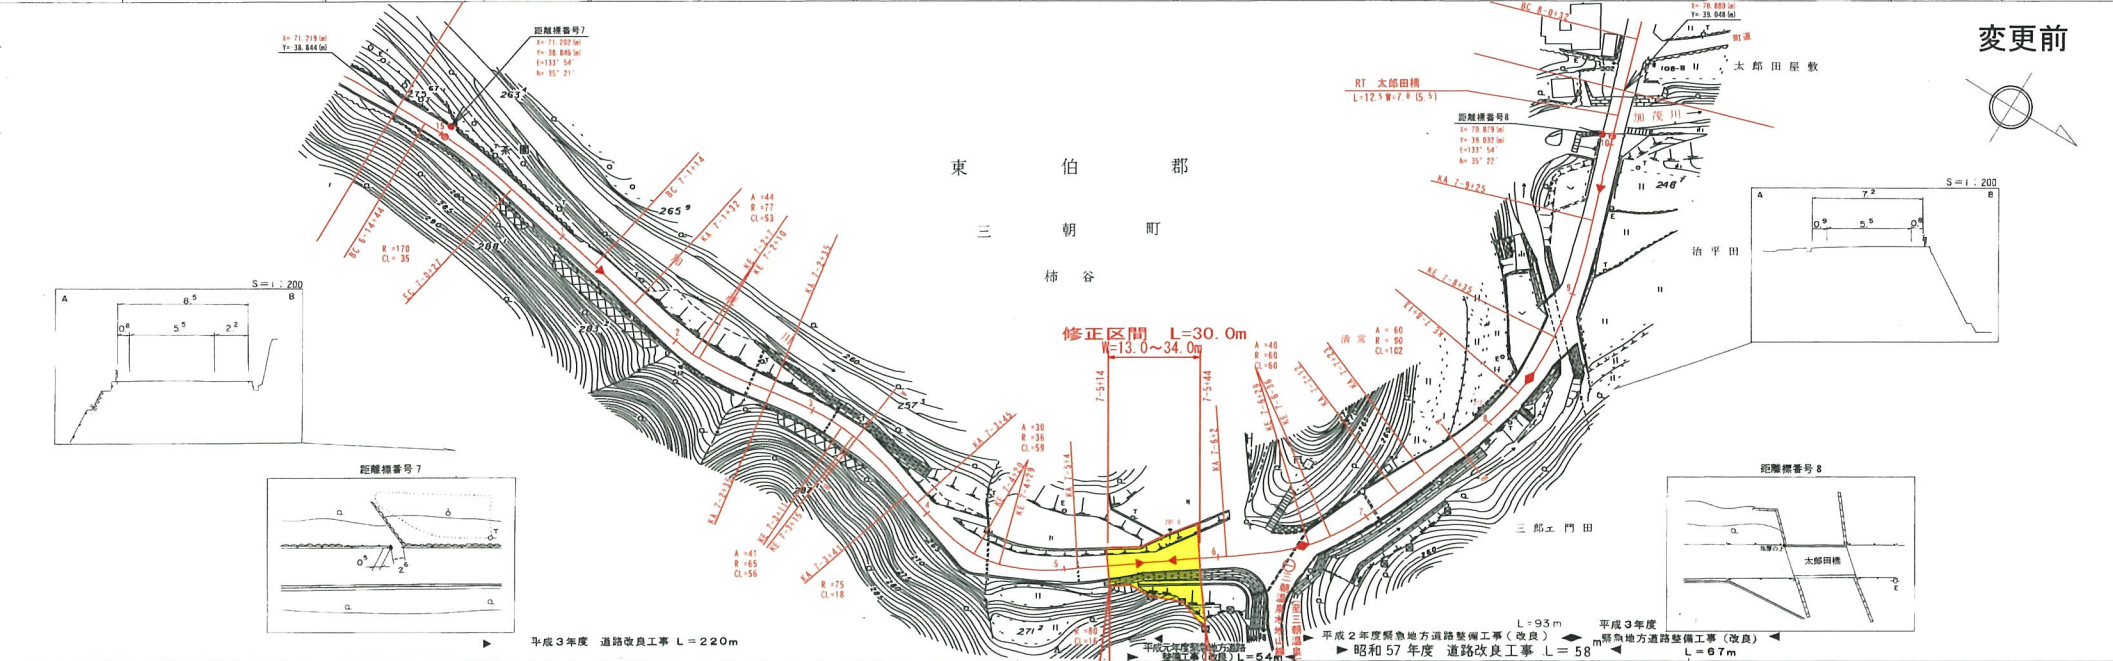

変更前

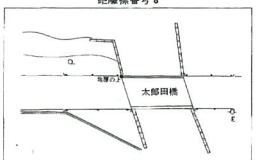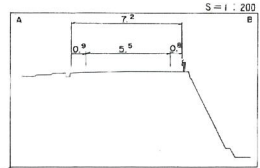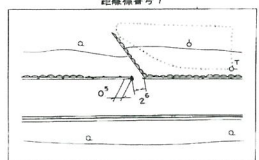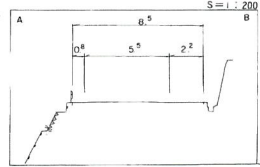

車道幅員	w = 4.0			w = 5.5									
路面種類	B												
縦断勾配													
距離程	<p style="text-align: center;">min 13.0m      max 34.0m</p> <p style="text-align: center;"> <span style="color: red;">▶ 終点 東伯郡三朝町大字柿谷字棧平552-2地先</span>  <span style="color: red;">◀ 起点 東伯郡三朝町大字柿谷字棧平552-2地先</span> </p>												

中部技術コンサルタント株式会社

この図面は、建設省国土院の定める規格に基づき作成されたものであり、図面内容の正確性及び信頼性を保証するものではありません。